


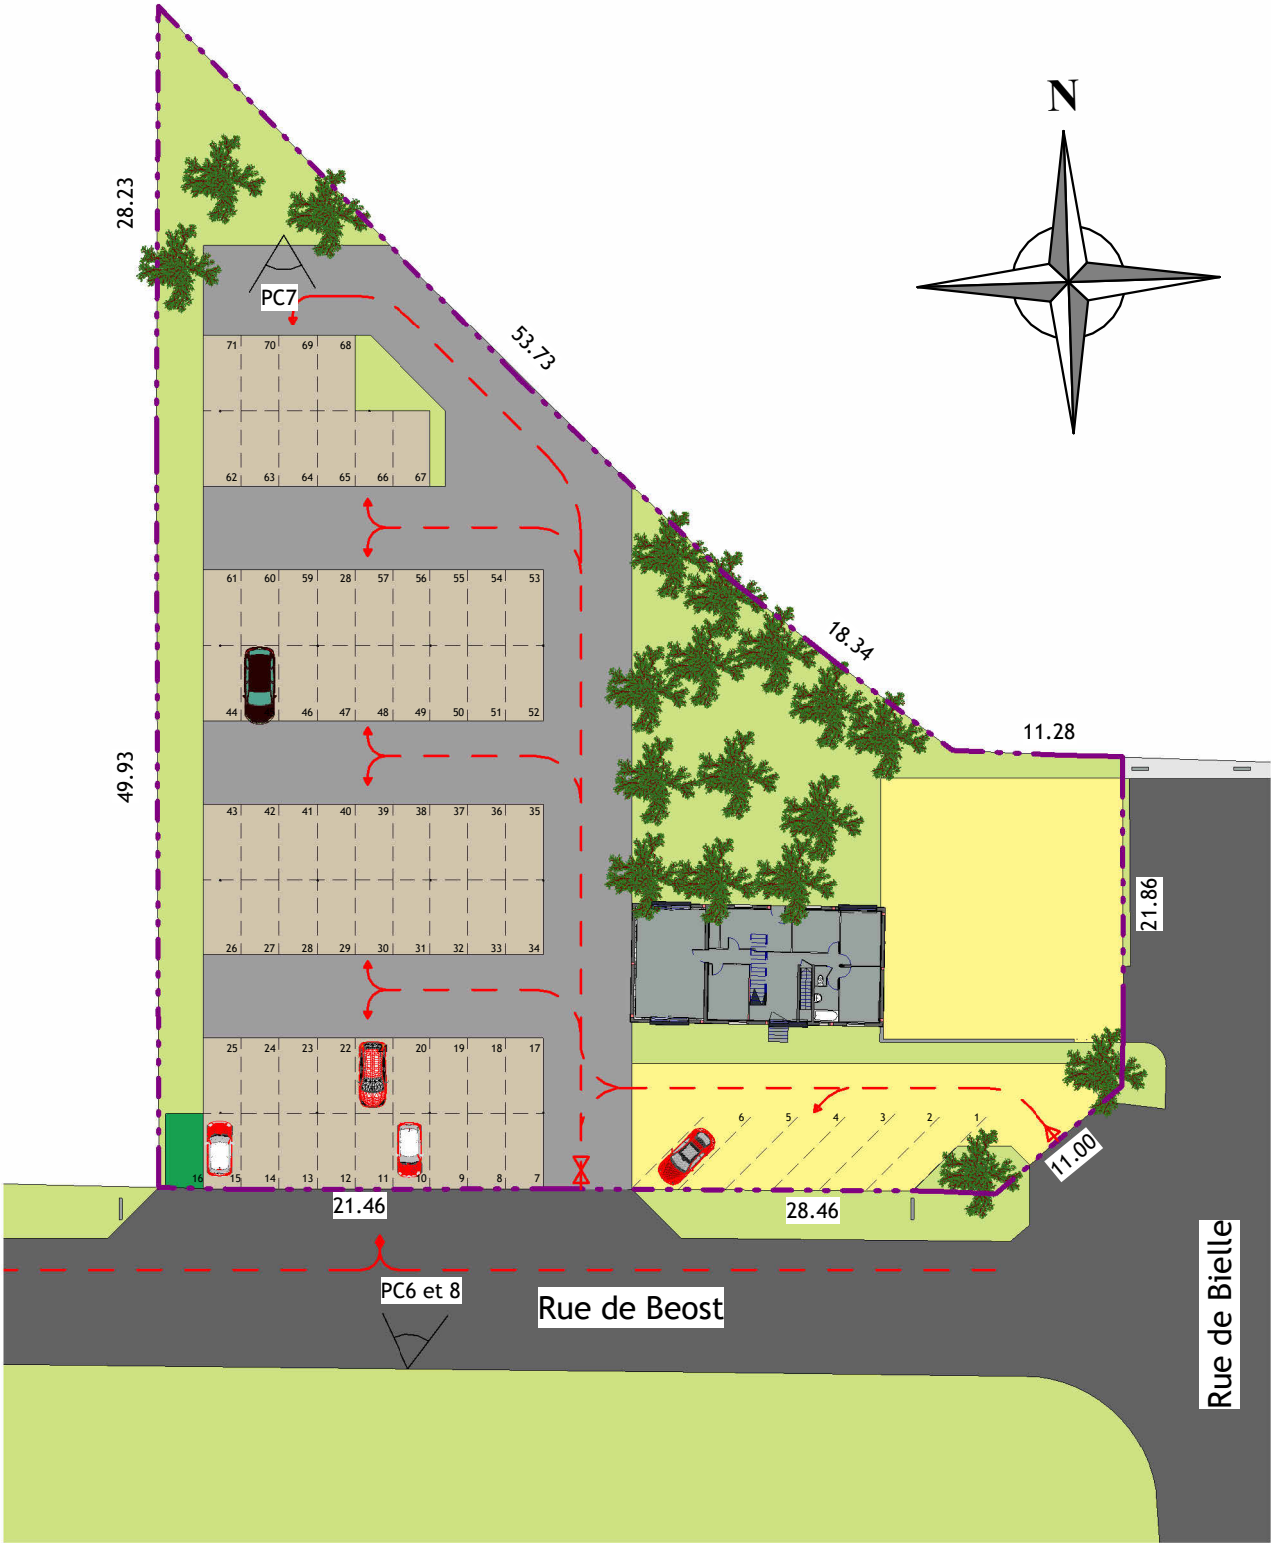

Surfaces	
Surface Parking :	1622.22m ²
Revêtement perméable :	811.50m ²
Enrobé :	810.72m ²

Ce document et son contenu sont la propriété du Concepteur, Jean Paul BORDES architecte DPLG, et ne peuvent être exploités d'une quelconque manière, copie, utilisation à des fins de construction, etc, sans son autorisation. Le code de la propriété intellectuelle dispose que toute représentation ou reproduction intégrale ou partielle faite sans le consentement des auteurs ou ses ayants droit ou ayant cause, est illicite (article L122-4). Cette représentation ou reproduction par quelque procédé que se soit constituerait donc une contrefaçon sanctionnée par les articles L 1335-2 et suivant du code de la propriété intellectuelle pouvant ainsi entraîner des poursuites judiciaires.

Ind D
03/11/2025
Dossier n°2025-1409

SAS JP BORDES ARCHITECTE
31 rue Bayard 64000 PAU
Tel: 05 59 83 89 29
Mail: bordes.archi@jp-bordes.fr
Ordre des Architectes n°S24837

!!/ Attention : Planche au format A3, il est indispensable de respecter le format pour conserver l'échelle.