


Extrait du PLU de Moidieu-Détourbe

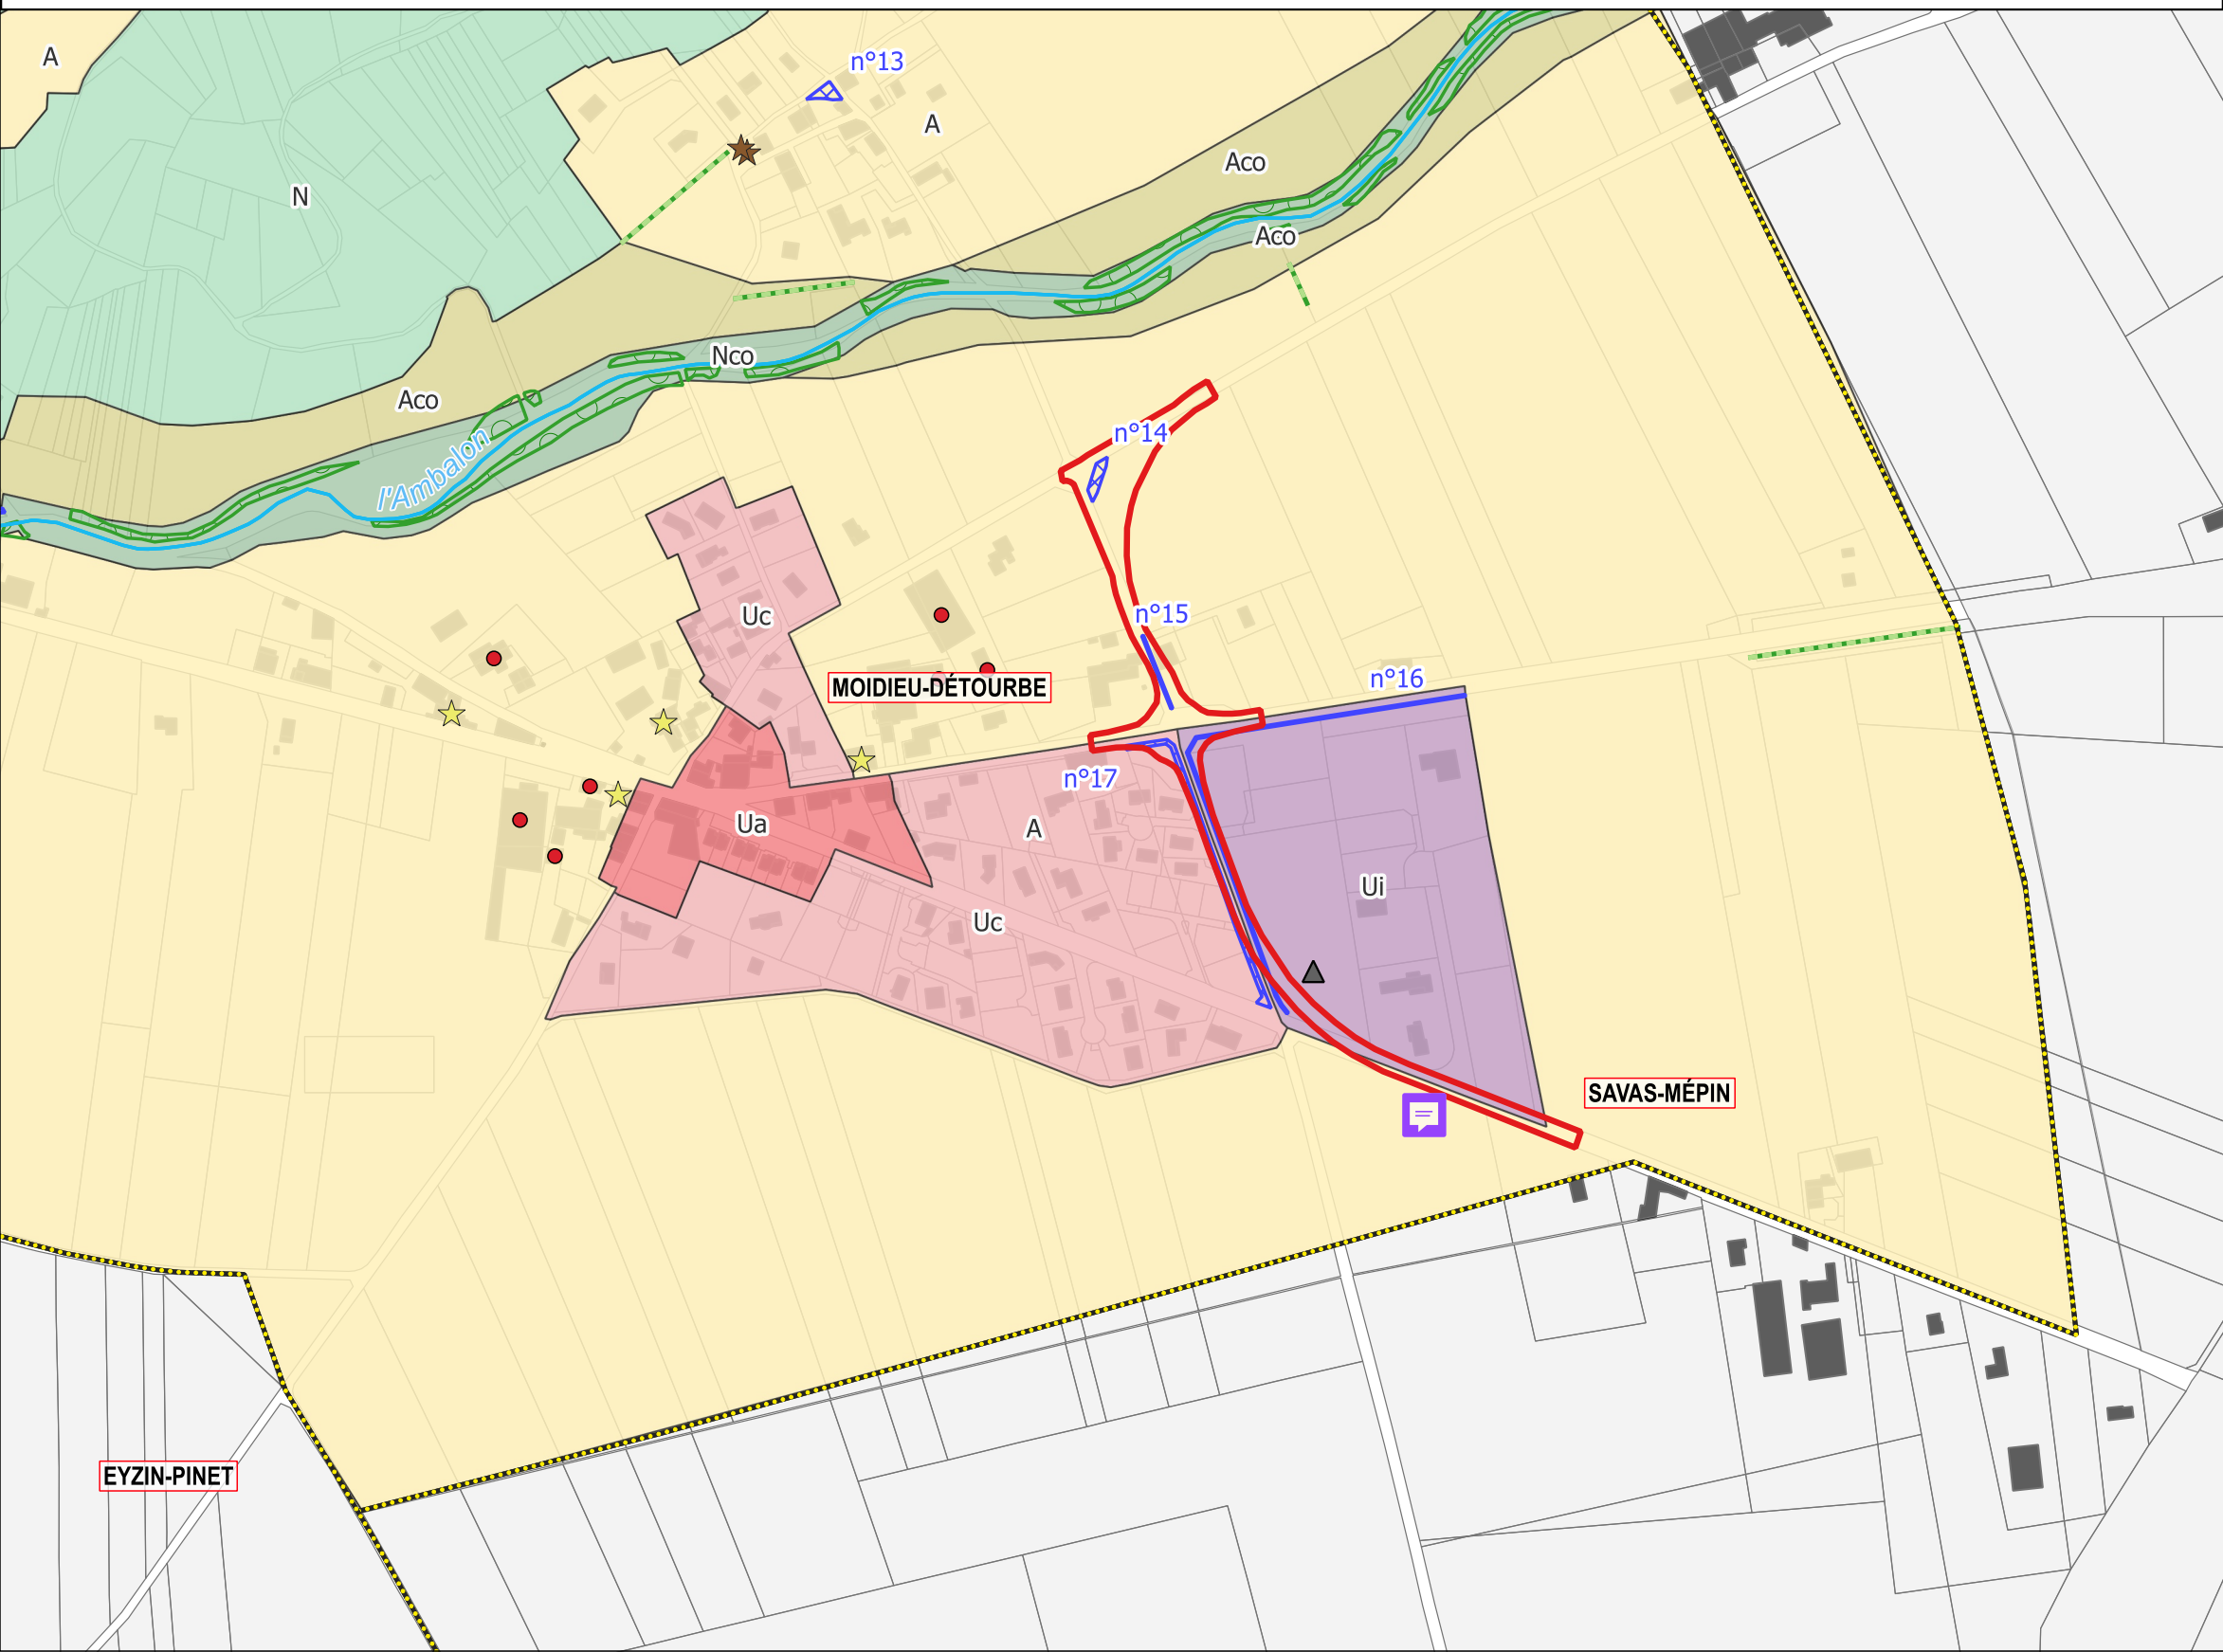

Projet

- Zone d'étude
- Limites communales
- Cours d'eau


PLU de Moidieu-Détourbe

Zonage

- A : Zone agricole
- Aco : Secteur agricole de corridor écologique
- N : Zone naturelle et forestière
- Nco : secteur naturel de corridor écologique
- Ua : Partie agglomérées les plus denses de la commune : centre-village et bourg de la Détourbe
- Uc : Zone d'extension de l'urbanisation plus éloignée des bourgs
- Ui : Zone artisanale du Bailly

Prescriptions

- Bâtiment repéré comme pouvant changer de destination
- Élément naturel de paysage de patrimoine à protéger
- Emplacement réserve pour voies ouvrages ou équipements d'intérêt général
 - n°13 : Aménagement d'une aire de retournement
 - n°14 : Sécurisation de l'intersection entre la route de Beauvoir-de-Marc et le chemin du Fonteneau
 - n°15 : Elargissement de la voie
 - n°16 : Elargissement de la voie
 - n°17 : Elargissement de la voie
- Pelouse sèche à protéger
- Secteur concerné par un emplacement réservé de mixité sociale
- Secteur concerné par une orientation d'aménagement et de programmation
- Zone humide à protéger
- Haie à protéger
- Btiment renfermant des animaux au 01/05/2017
- Siège d'exploitation agricole au 01/05/2017
- Patrimoine bâti à protéger
- Risque de pollution et ou d'instabilité du sol

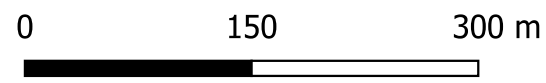

6/2025
Lambert 93



Actierra - 2025