


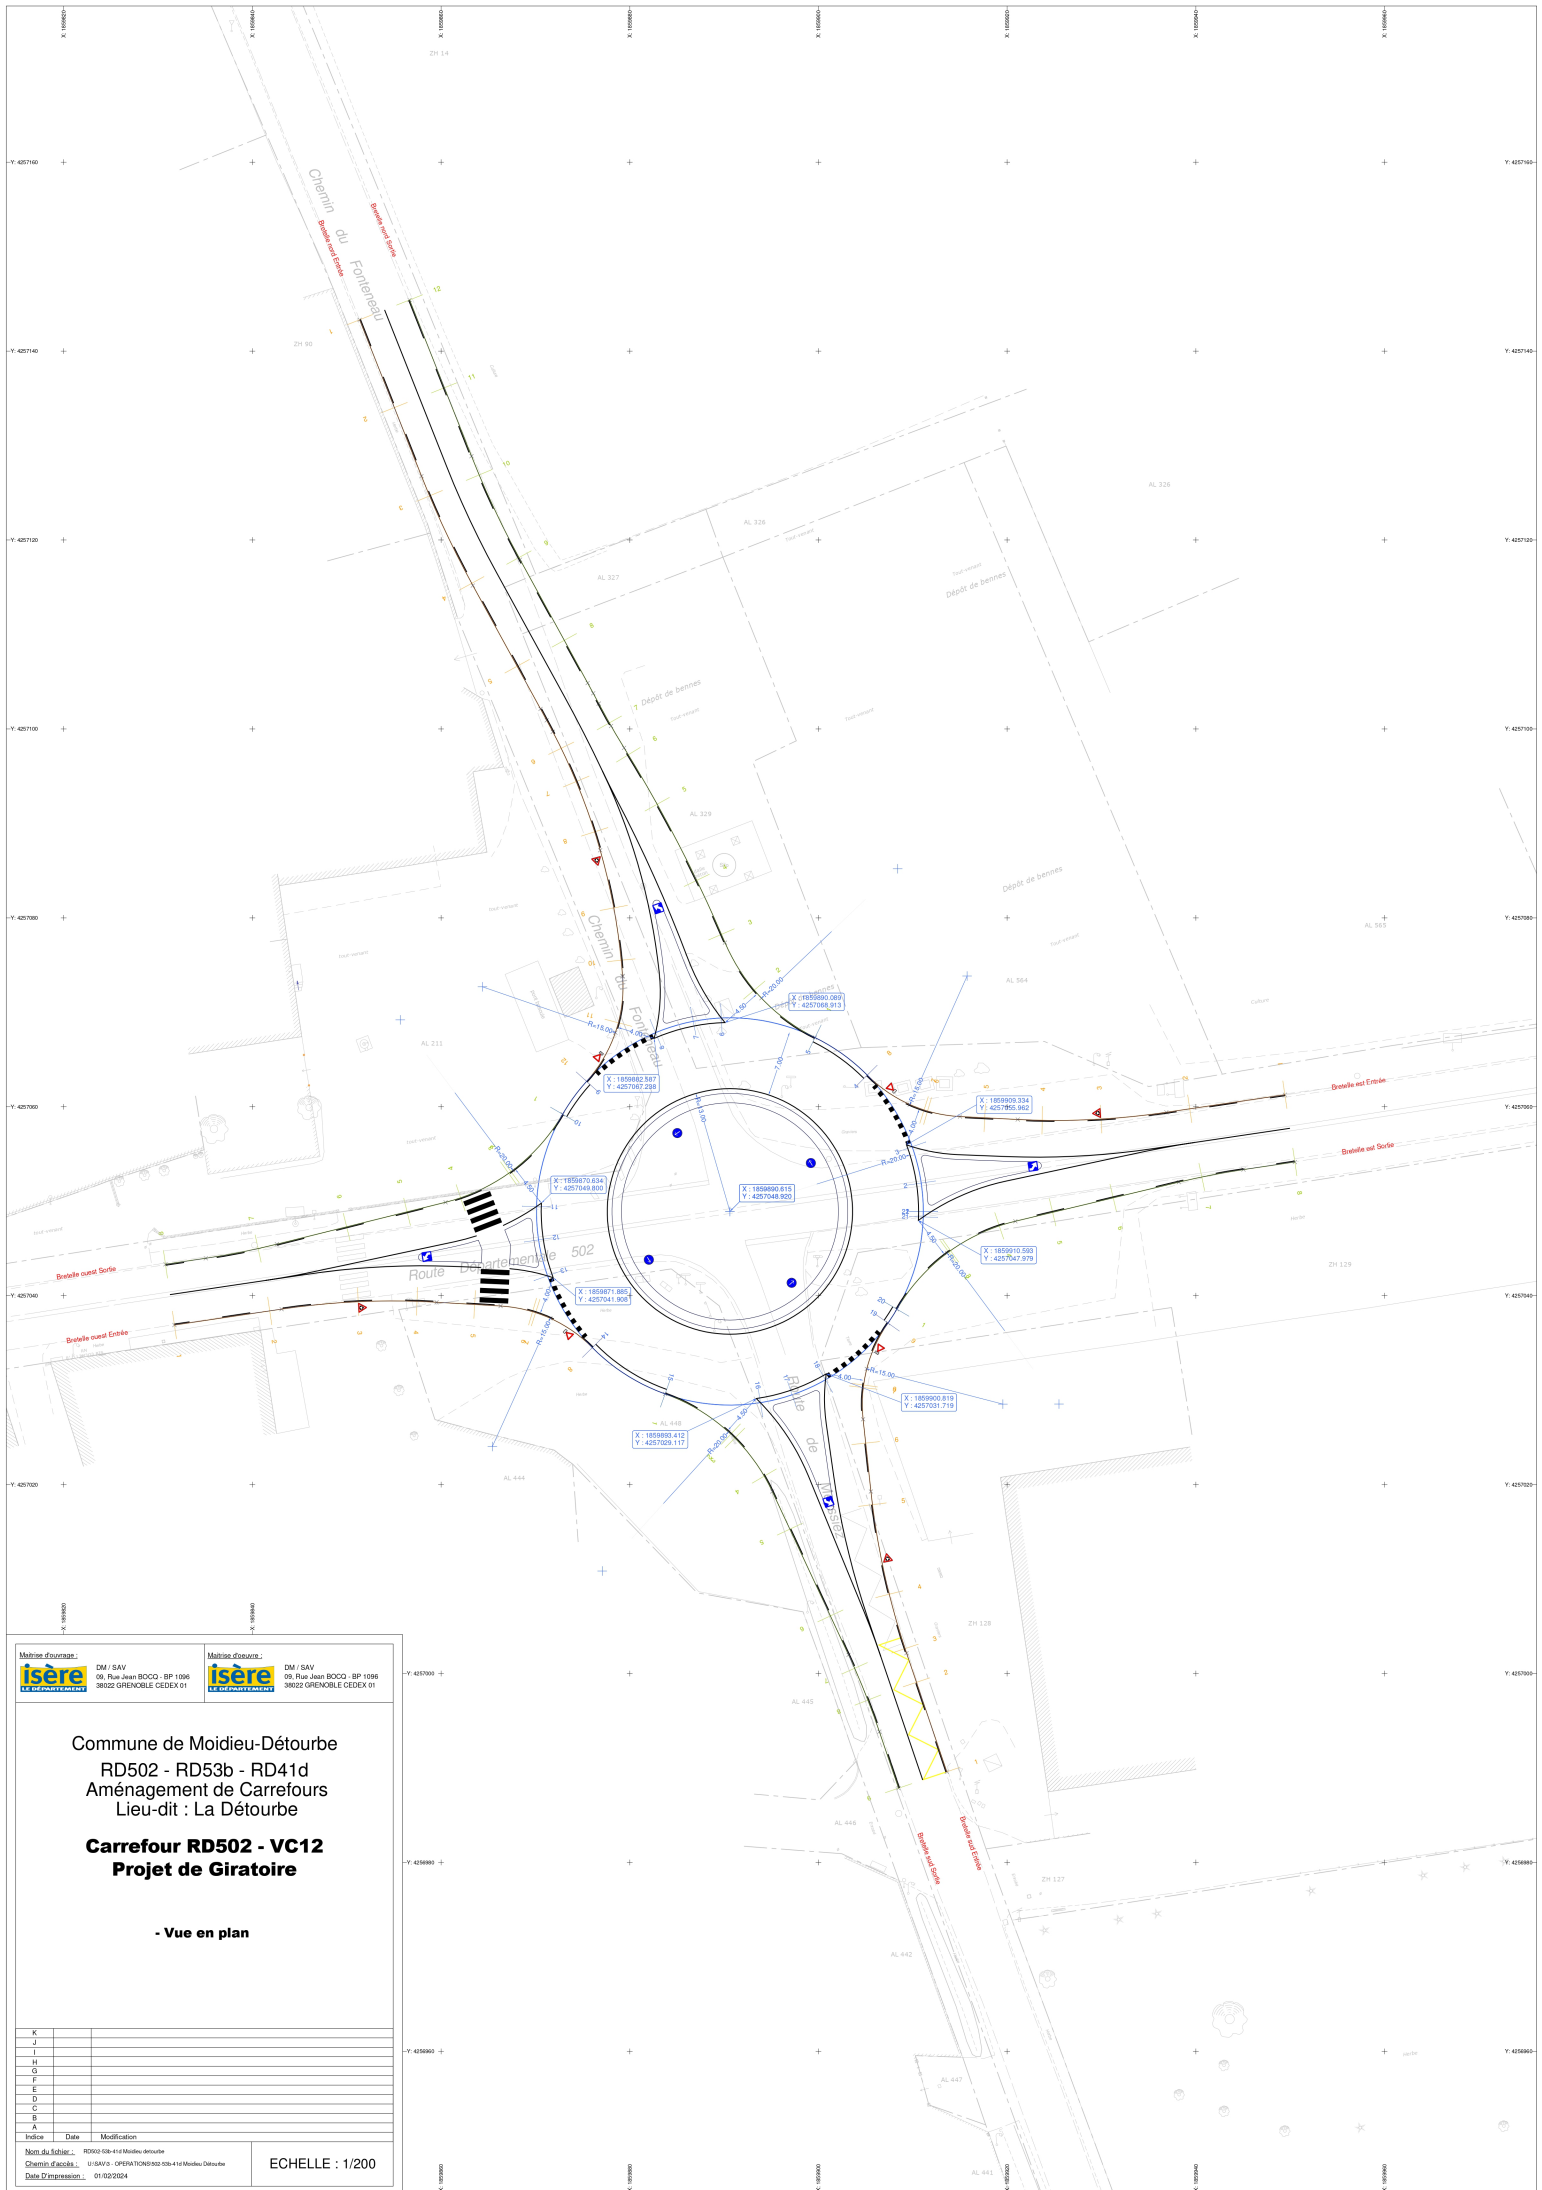

Maitrise d'ouvrage :



DM / SAV
09, Rue Jean BOCO - BP 1096
38002 GRENOBLE CEDEX 01

Maitrise d'œuvre :



DM / SAV
09, Rue Jean BOCO - BP 1096
38002 GRENOBLE CEDEX 01

Commune de Moidieu-Détourbe

RD502 - RD53b - RD41d

Aménagement de Carrefours

Lieu-dit : La Détourbe

Carrefour RD502 - VC12

Projet de Giratoire

- Vue en plan

Indice	Date	Modification
K		
J		
I		
H		
G		
F		
E		
D		
C		
B		
A		

Nom du Schéma : RD502-53b-41d Moidieu-Détourbe

Chemin d'accès : 01 SAV - OPERATIONS RD 502-53b-41d Moidieu-Détourbe

Date d'impression : 01/02/2024

ECHELLE : 1/200

