


Hypothèses d'implantation

Zones aedificandi

PI

Poteau incendie

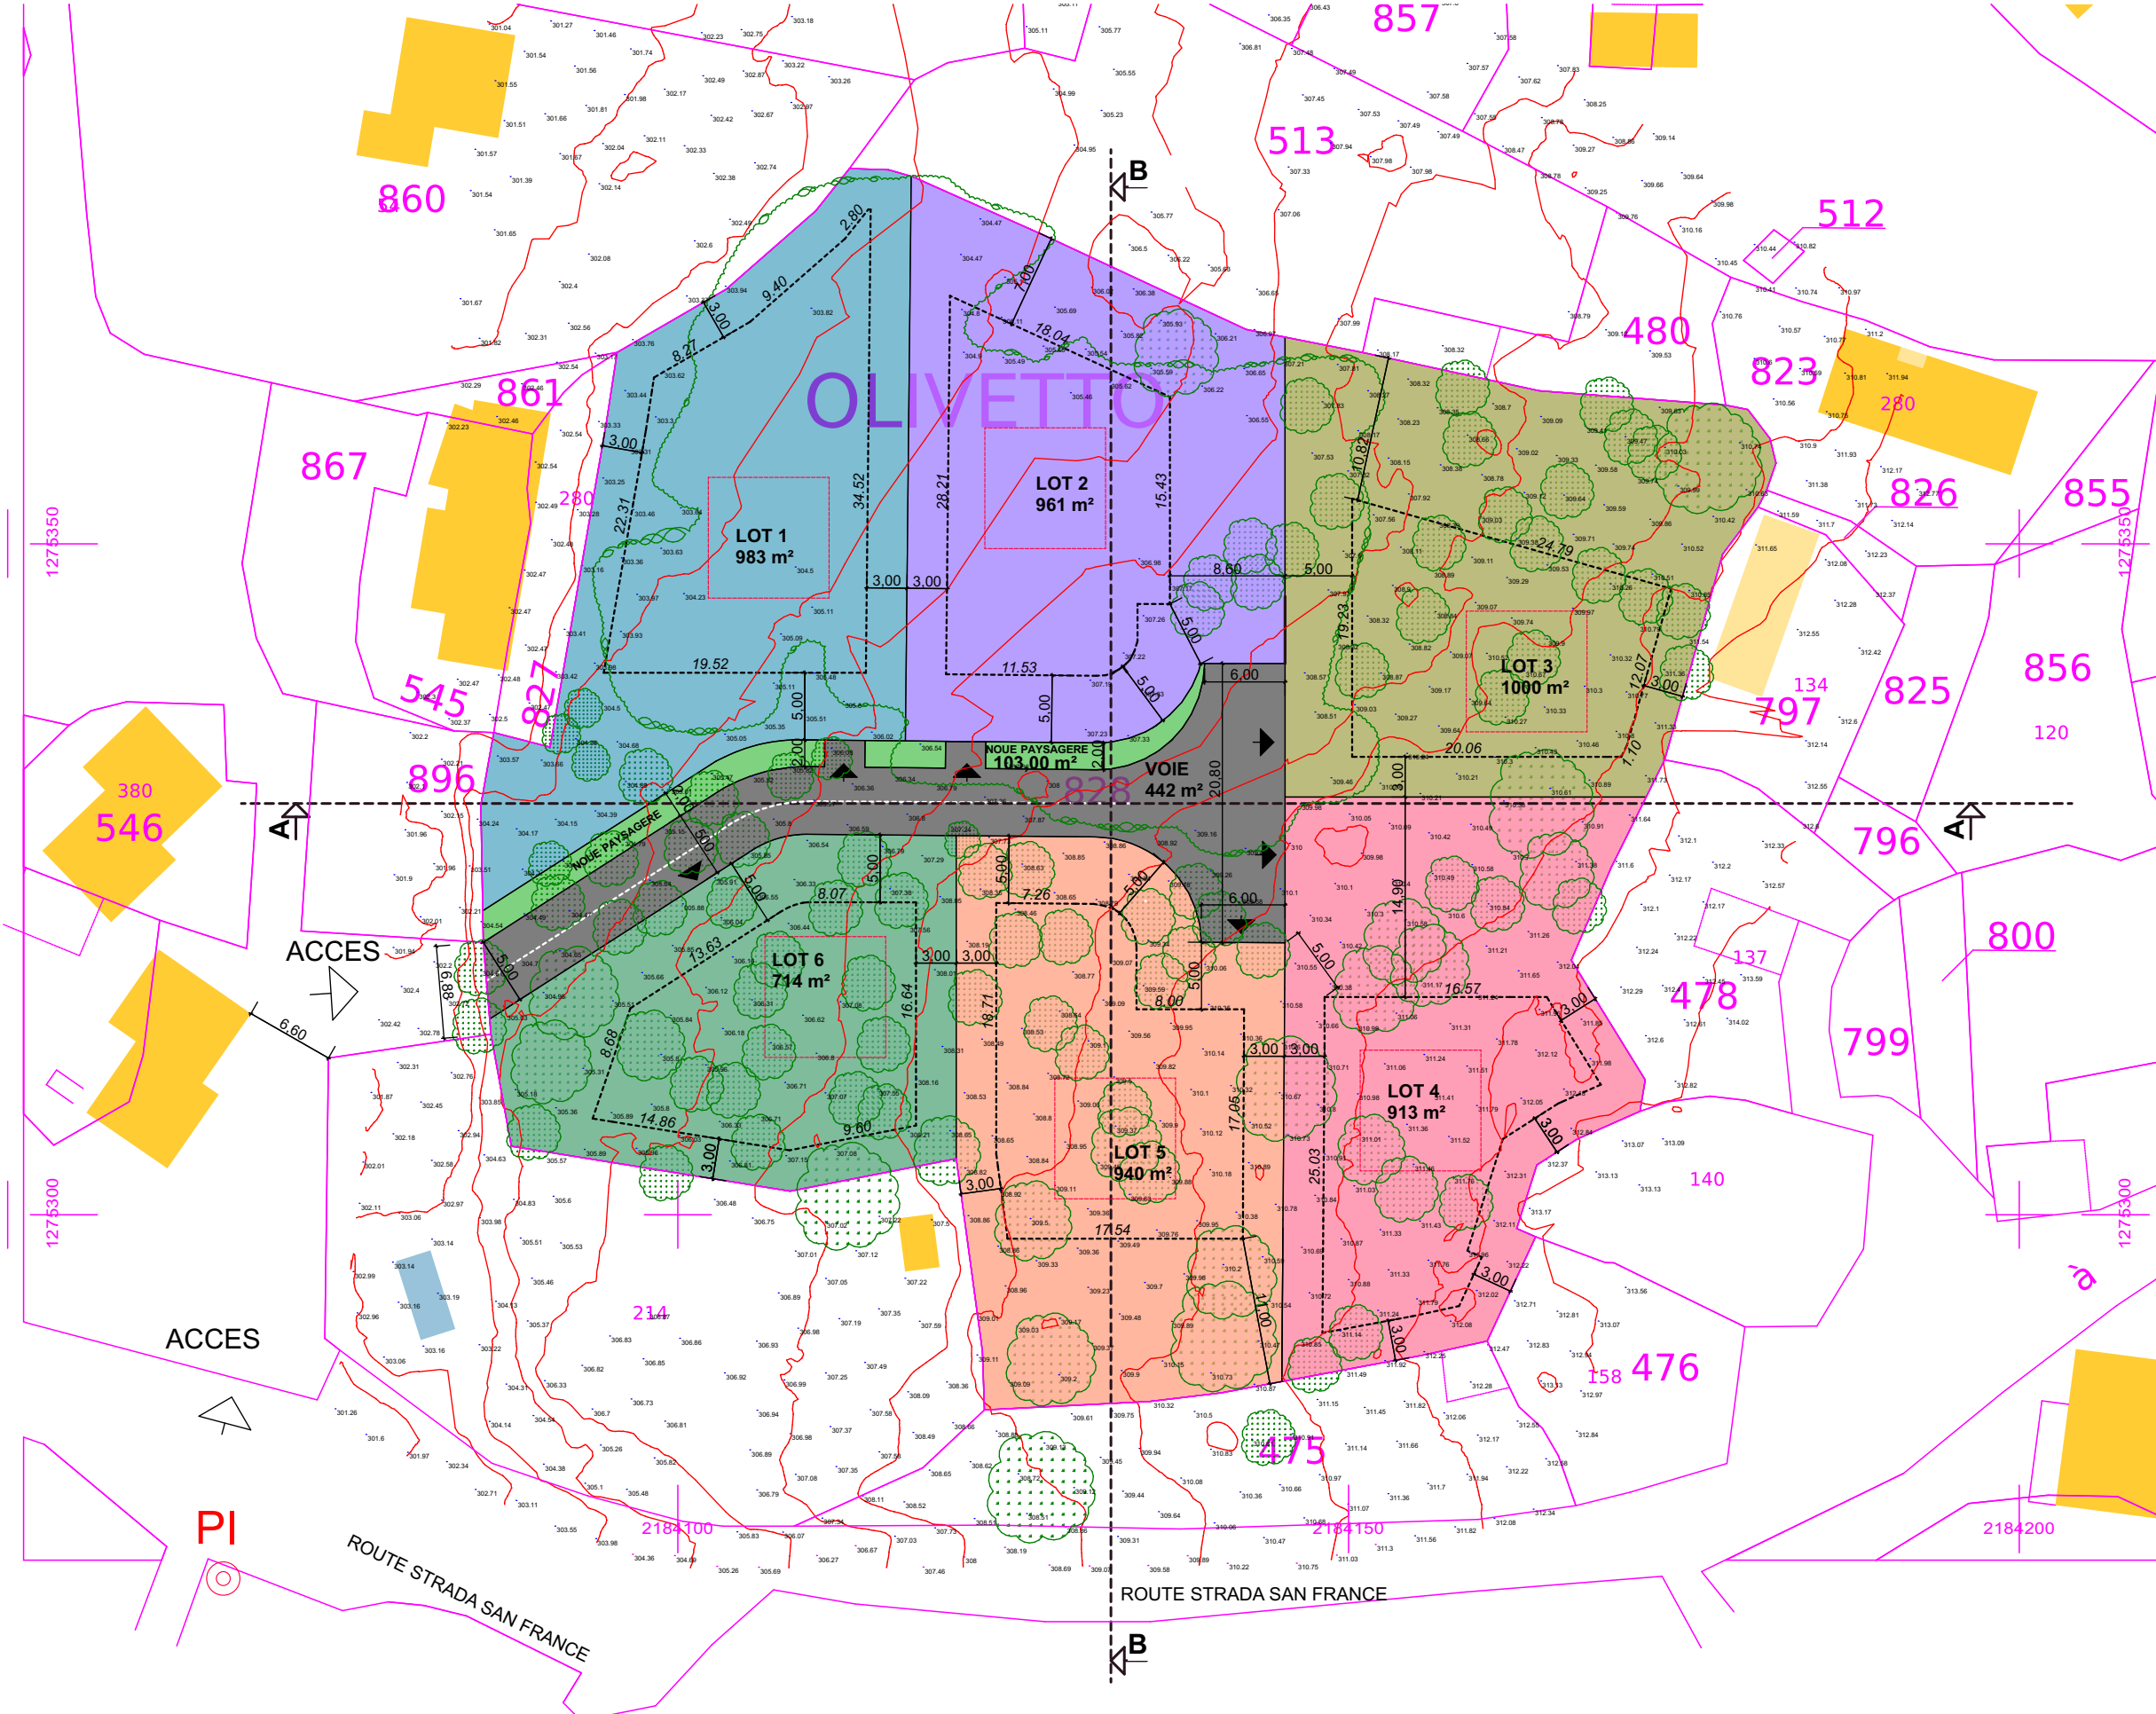

ARCHITECTE DPLG

MARIE LELOUP

13 bis, U POGHJU DI A PIANA  
20214 CALENZANA

06 22 45 45 55  
04 95 55 88 87

lesloupencorse2b@gmail.com


326-2025

Mr David HAMEL

Lieu-dit ACCIANI  
20260 LUMIO

PERMIS D'AMENAGER  
POUR LA CREATION D'UN  
LOTISSEMENT DE 6 LOTS

Lieu-dit OLIVETTO  
20214 ZILIA

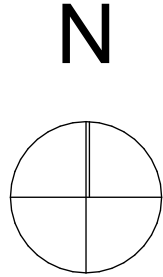


Hypothèses d'implantation

Zones aedificandi

PI

Poteau incendie

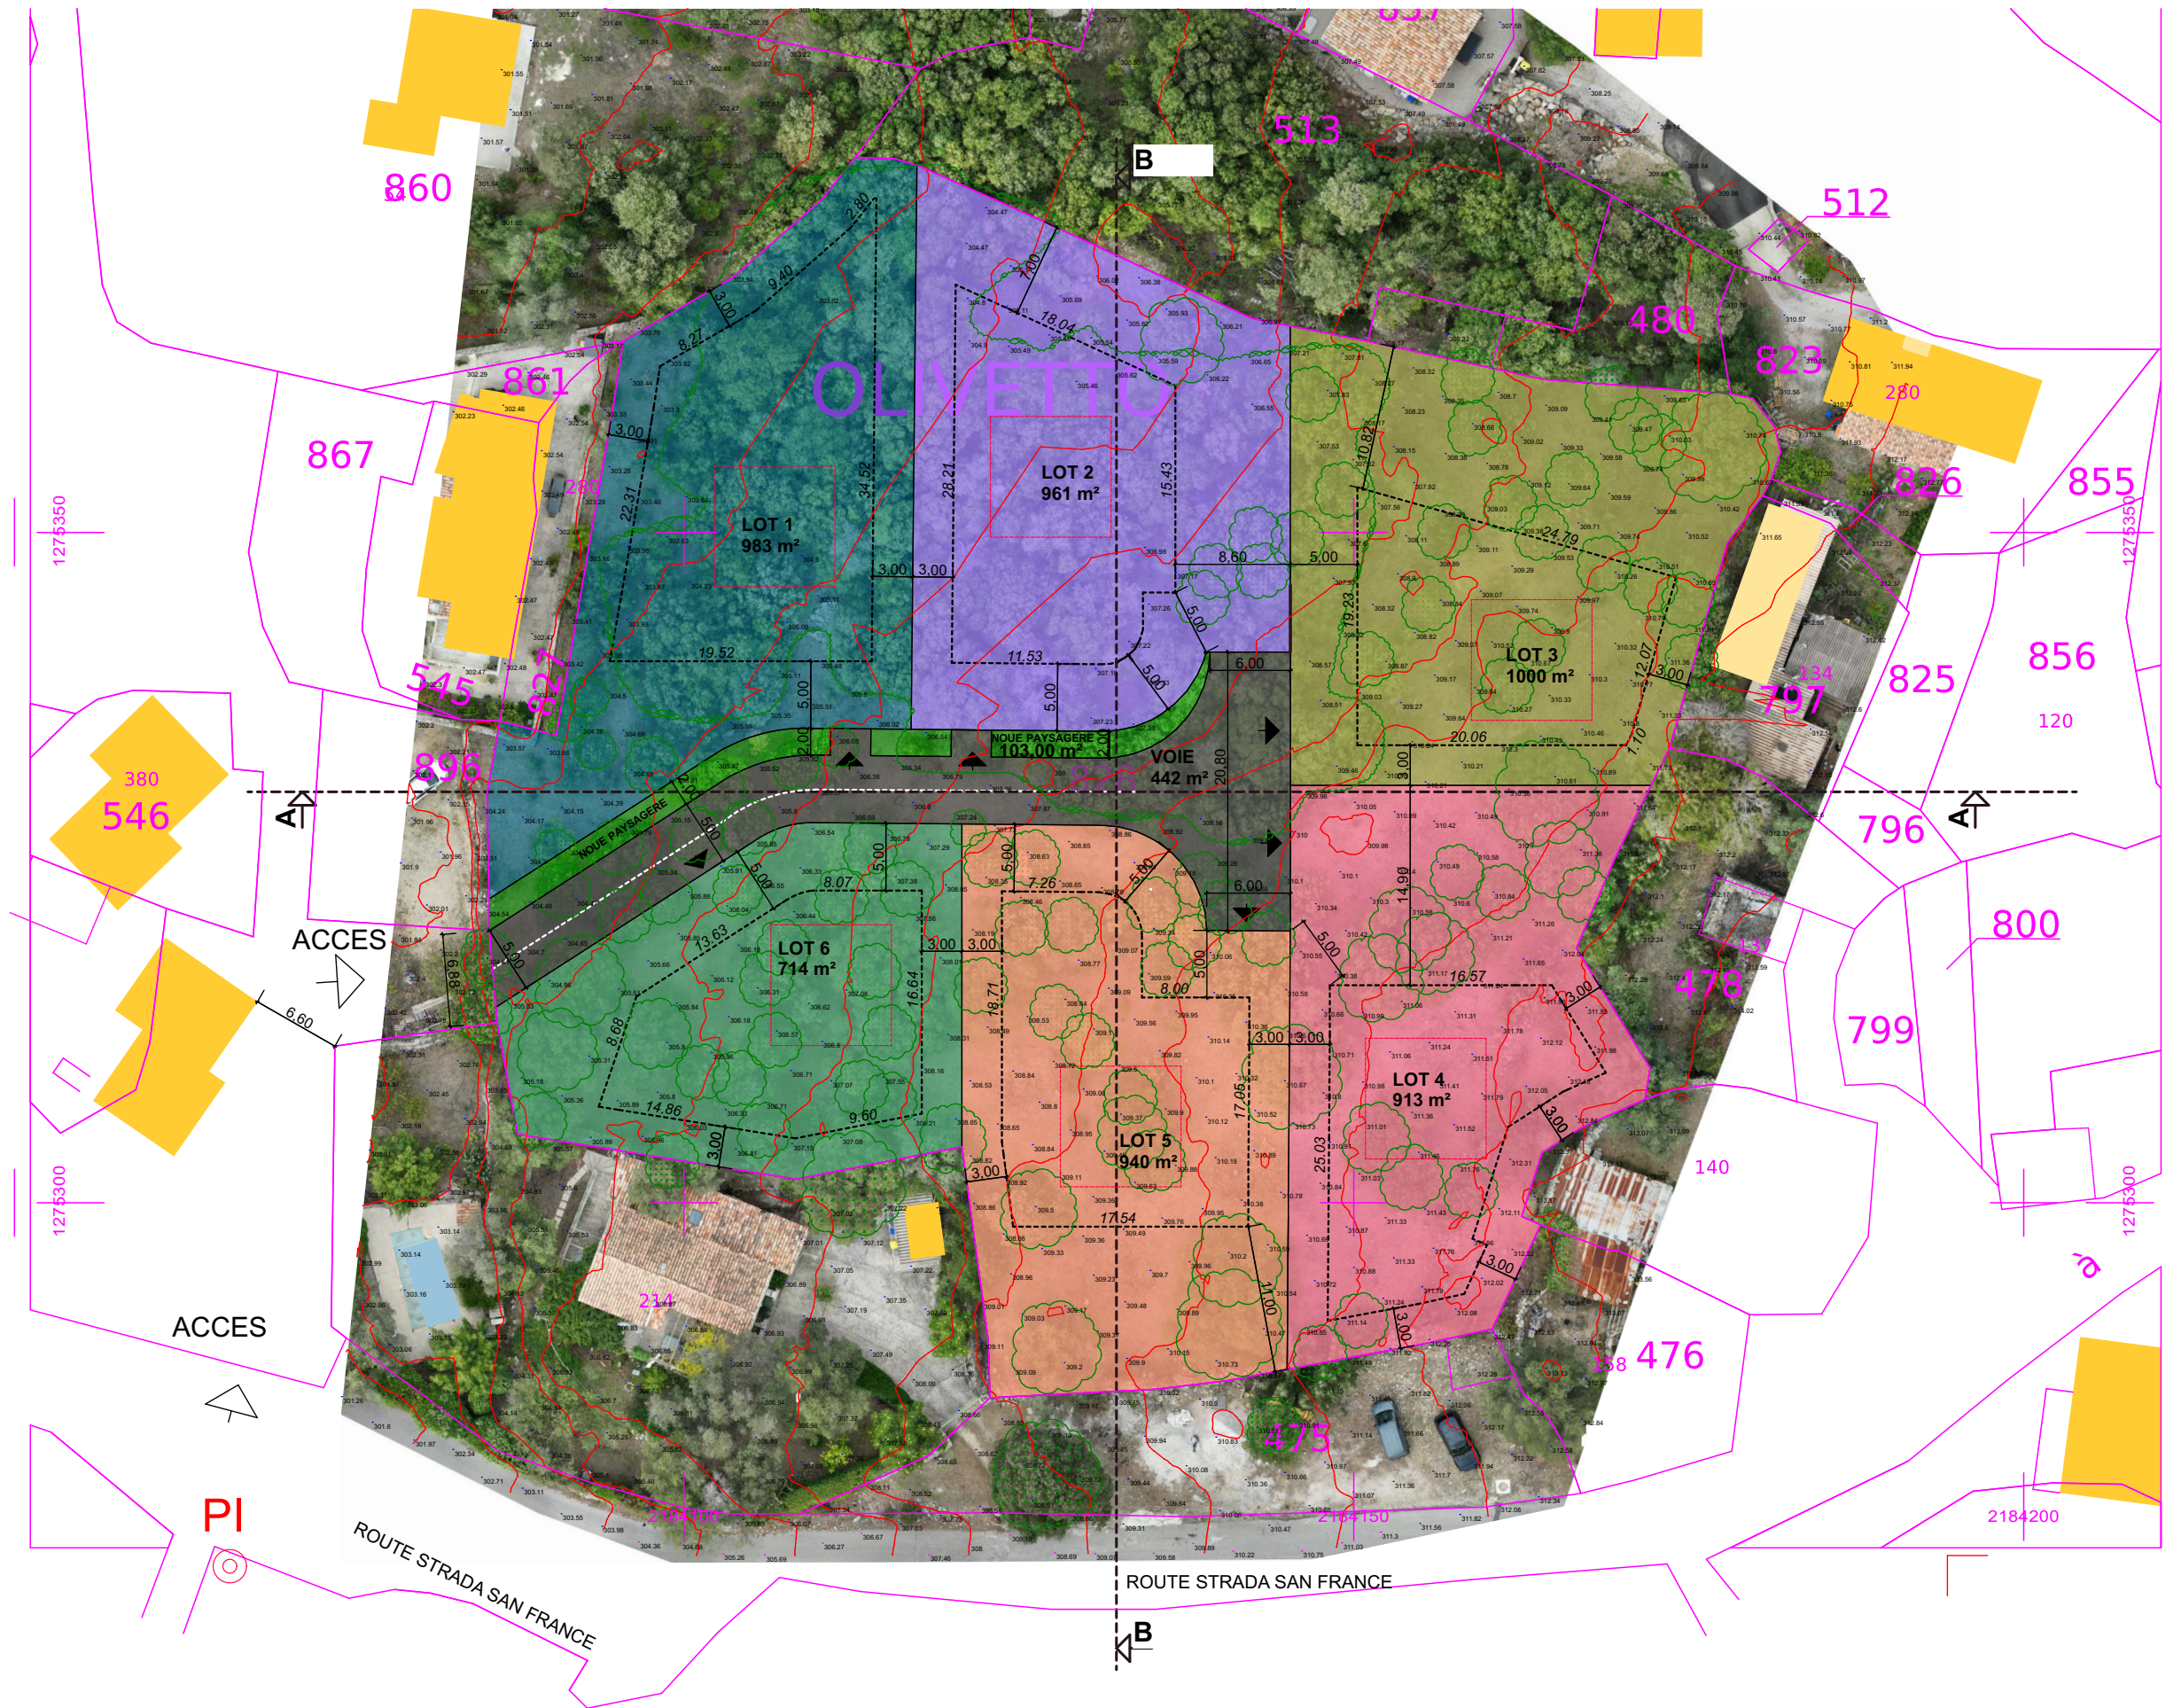

|  |                                                |                 |                                 |                                                                     |
|--|------------------------------------------------|-----------------|---------------------------------|---------------------------------------------------------------------|
|  | <b>ARCHITECTE DPLG</b>                         | <b>326-2025</b> | Mr David HAMEL                  | PERMIS D'AMENAGER<br>POUR LA CREATION D'UN<br>LOTISSEMENT DE 6 LOTS |
|  | MARIE LELOUP                                   |                 |                                 |                                                                     |
|  | 13 bis, U POGHJU DI A PIANA<br>20214 CALENZANA |                 |                                 |                                                                     |
|  | 06 22 45 45 55<br>04 95 55 88 87               |                 |                                 |                                                                     |
|  | lesloupsencorse2b@gmail.com                    |                 |                                 |                                                                     |
|  |                                                |                 | Lieu-dit ACCIANI<br>20260 LUMIO | Lieu-dit OLIVETTO<br>20214 ZILIA                                    |