


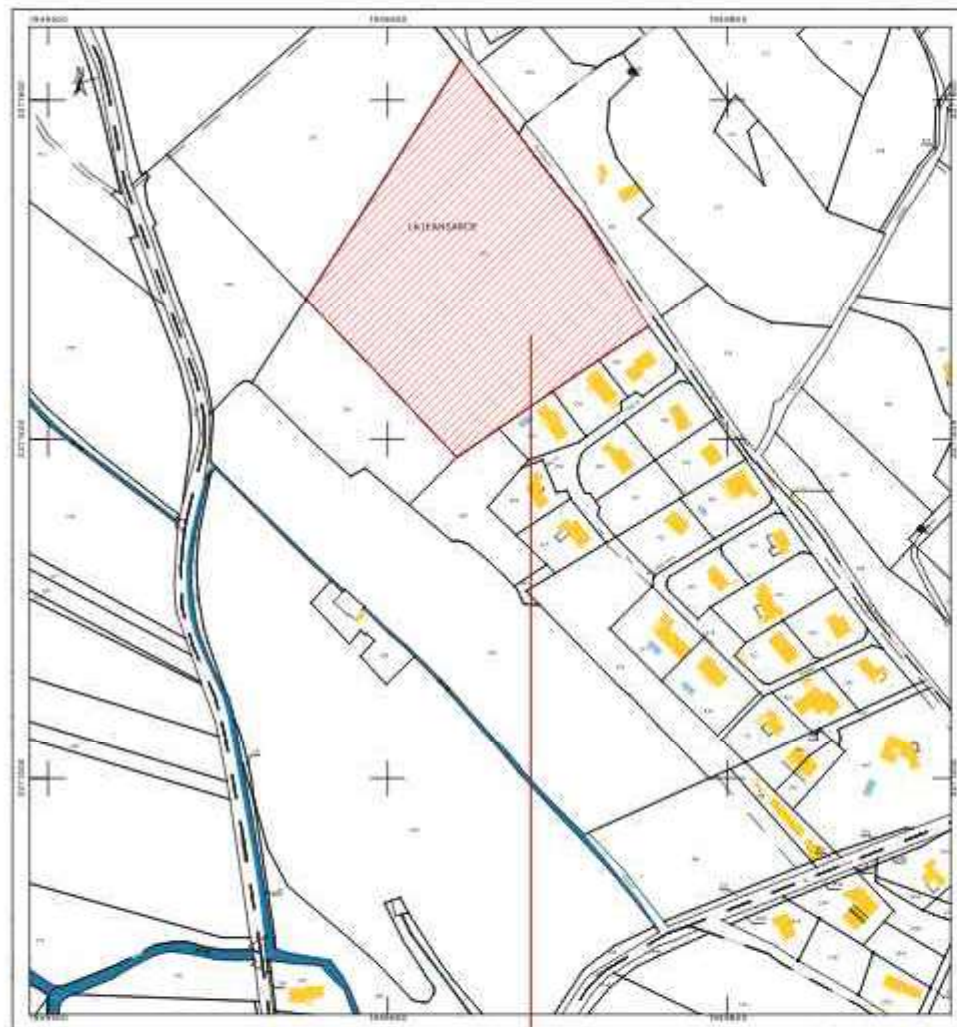

EXTRAIT DE LA PARCELLE CADASTRALE - ECHELLE 1/2000^{ème}


**RUE DU CLEOU
LA JEANSARDE
83670, FOX-AMPHOUX**

PARCELLE No 467

FEUILLE No 000 0A 467

CONTENANCE CADASTRALE: 25944m²

N

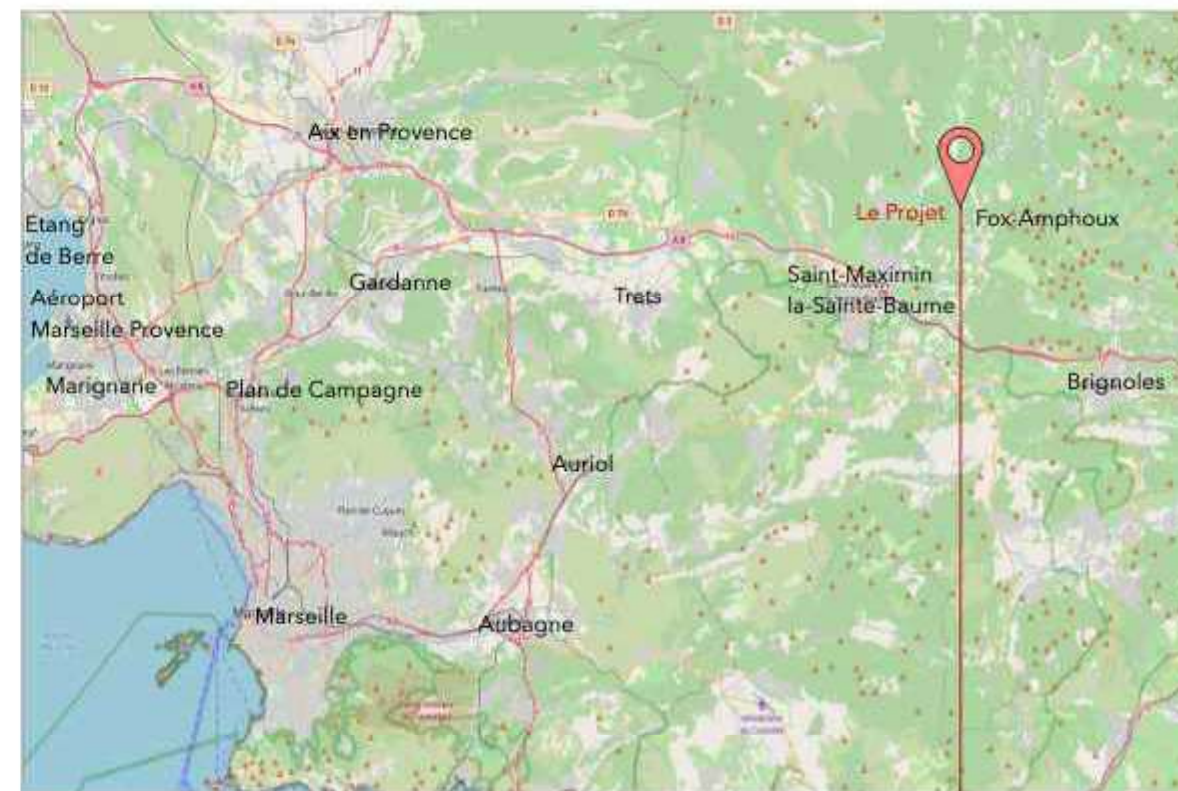

VUE CARTOGRAPHIQUE DU PROJET - ECHELLE 1/250000^{ème}



VUE CARTOGRAPHIQUE DU PROJET - ECHELLE 1/6000^{ème}

Les présents documents sont à usage exclusif de demande d'autorisation administrative et ne peuvent constituer des éléments d'exécution

Maître d'ouvrage
MAIRIE DE FOX AMPHOUX
Place de la Mairie
83670 FOX-AMPHOUX
Tel : 04 94 80 71 58
Mail : mairie.fox.secretariat@orange.fr

Maître d'oeuvre
MAJICAL ARCHITECTURE
Château Guyon - 7 av Fontauris
04300 Forcalquier
Tel : 06 83 76 91 91
Mail : majicalarchitecture@gmail.com

Permis d'Aménager modificatif
- La Jeansarde
COMMUNE DE FOX-AMPHOUX
Rue Cleou, La Jeansarde
83670 FOX-AMPHOUX

PLAN DE SITUATION

Date :
01/10/2025

Echelle :

PA 1a

Page :2