



AMENAGEMENT D'UNE VOIE DE LIAISON ENTRE LE CHEMIN DE LA CLAPE ET LA ROUTE DE L'AERODROME

PLAN DES SURFACES ET STRUCTURES


Mise à jour du 16/12/2025

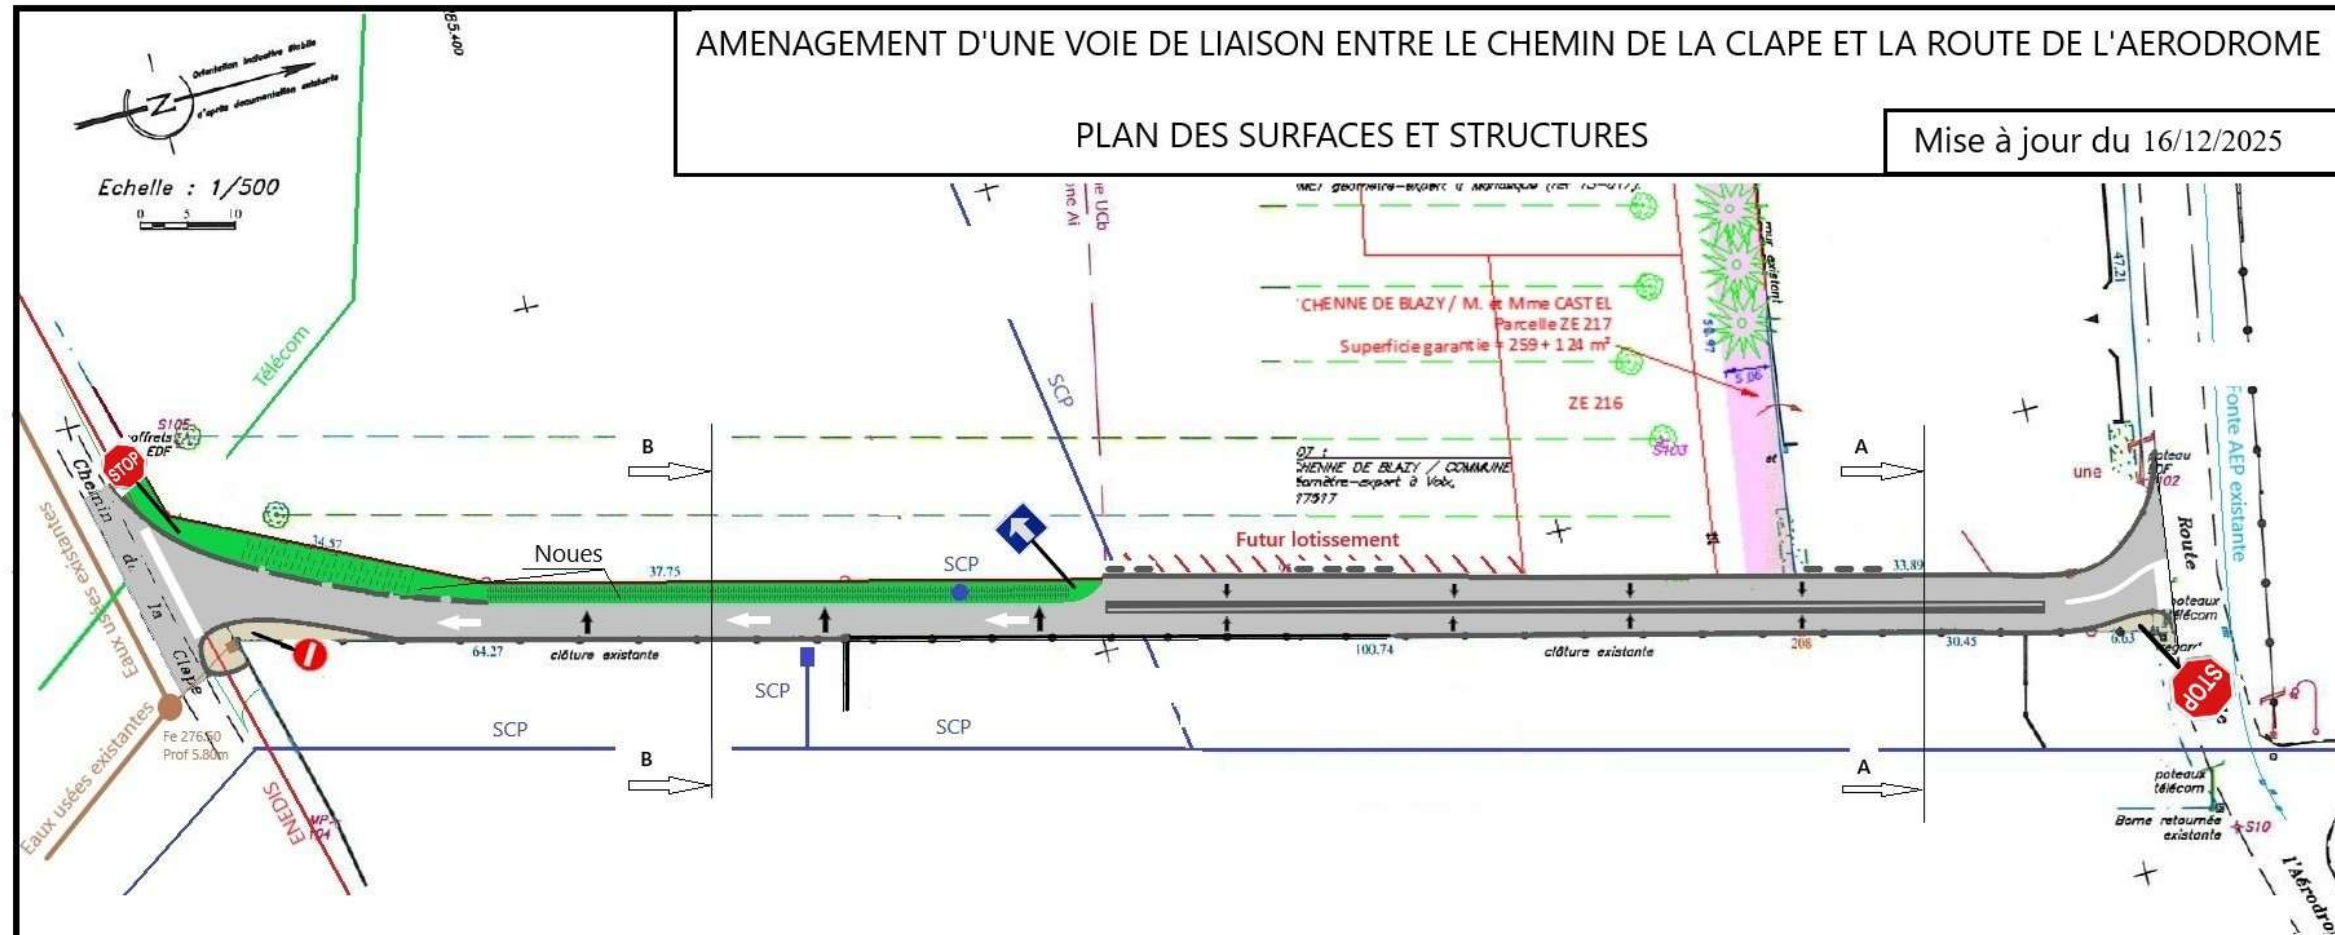

Coupe A-A

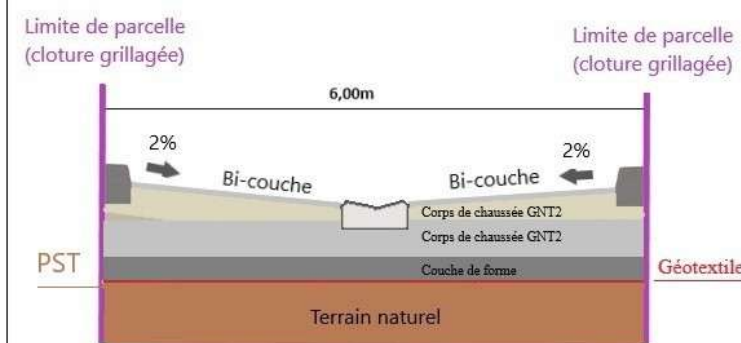

Coupe B-B

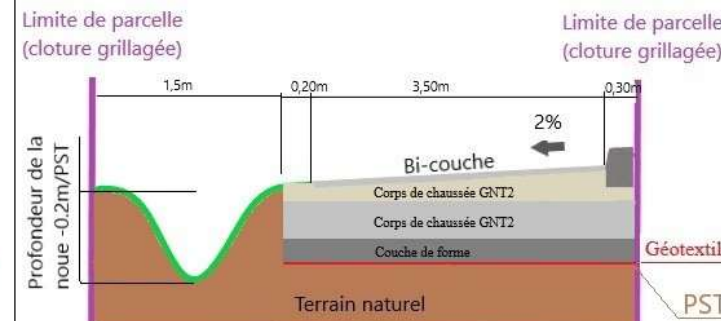

LEGENDE

- Voirie projetée avec revêtement bi-couche
- Fossé d'infiltration de type noue
- Ilots finition en béton balayé gris
- Caniveaux béton type CC2
- Bordures béton T2 hautes
- Bordures béton T2 basses
- Pentes de voirie 2%