GRAND REIMS
COMMUNAUTÉ URBAINE

Pôle Services Urbains

DIRECTION VOIRIE - CIRCULATION - ECLAIRAGE

SERVICE	Dessiné par	Dessinateur	Echelle
		N.GOMING	1/200

Maitrise d'Ouvrage Ingénierie ■
Exploitation Maintenance ☐
Gestion du Domaine Public ☐

Date	Indice	Objet
04/09/23	01	Solution 2
15/04/24	02	Wc double + salle de repos
30/05/24	03	projet catenair éclairage parking
30/09/24	04	Permis d aménager

Parking Cora Cormontreuil
Park Relais BHNS

APS

Bilan:168 places
dont 6 placesPMR
8 placesBVE
55 arbres de recouvrement

FDP - PROJET

Directeur	Directeur Adjoint	Chef de Service	Chef de Service Adjoint	Chargé d'opérations
Le	Le	Le	Le	Le
Alain BERTOLOTTI	Jérémy TATTE	Stéphane HUMBERT	XX	David ALEXANDRIS

s:\pole\services\techniques\voirie\plans\communes\cormontreuil\cormontreuil\permis 2024\parking 2023\cormontreuil\cora bat votre parking solution 2.dwg
Date d'impression:09/10/2024 12:13:43

LEGENDE
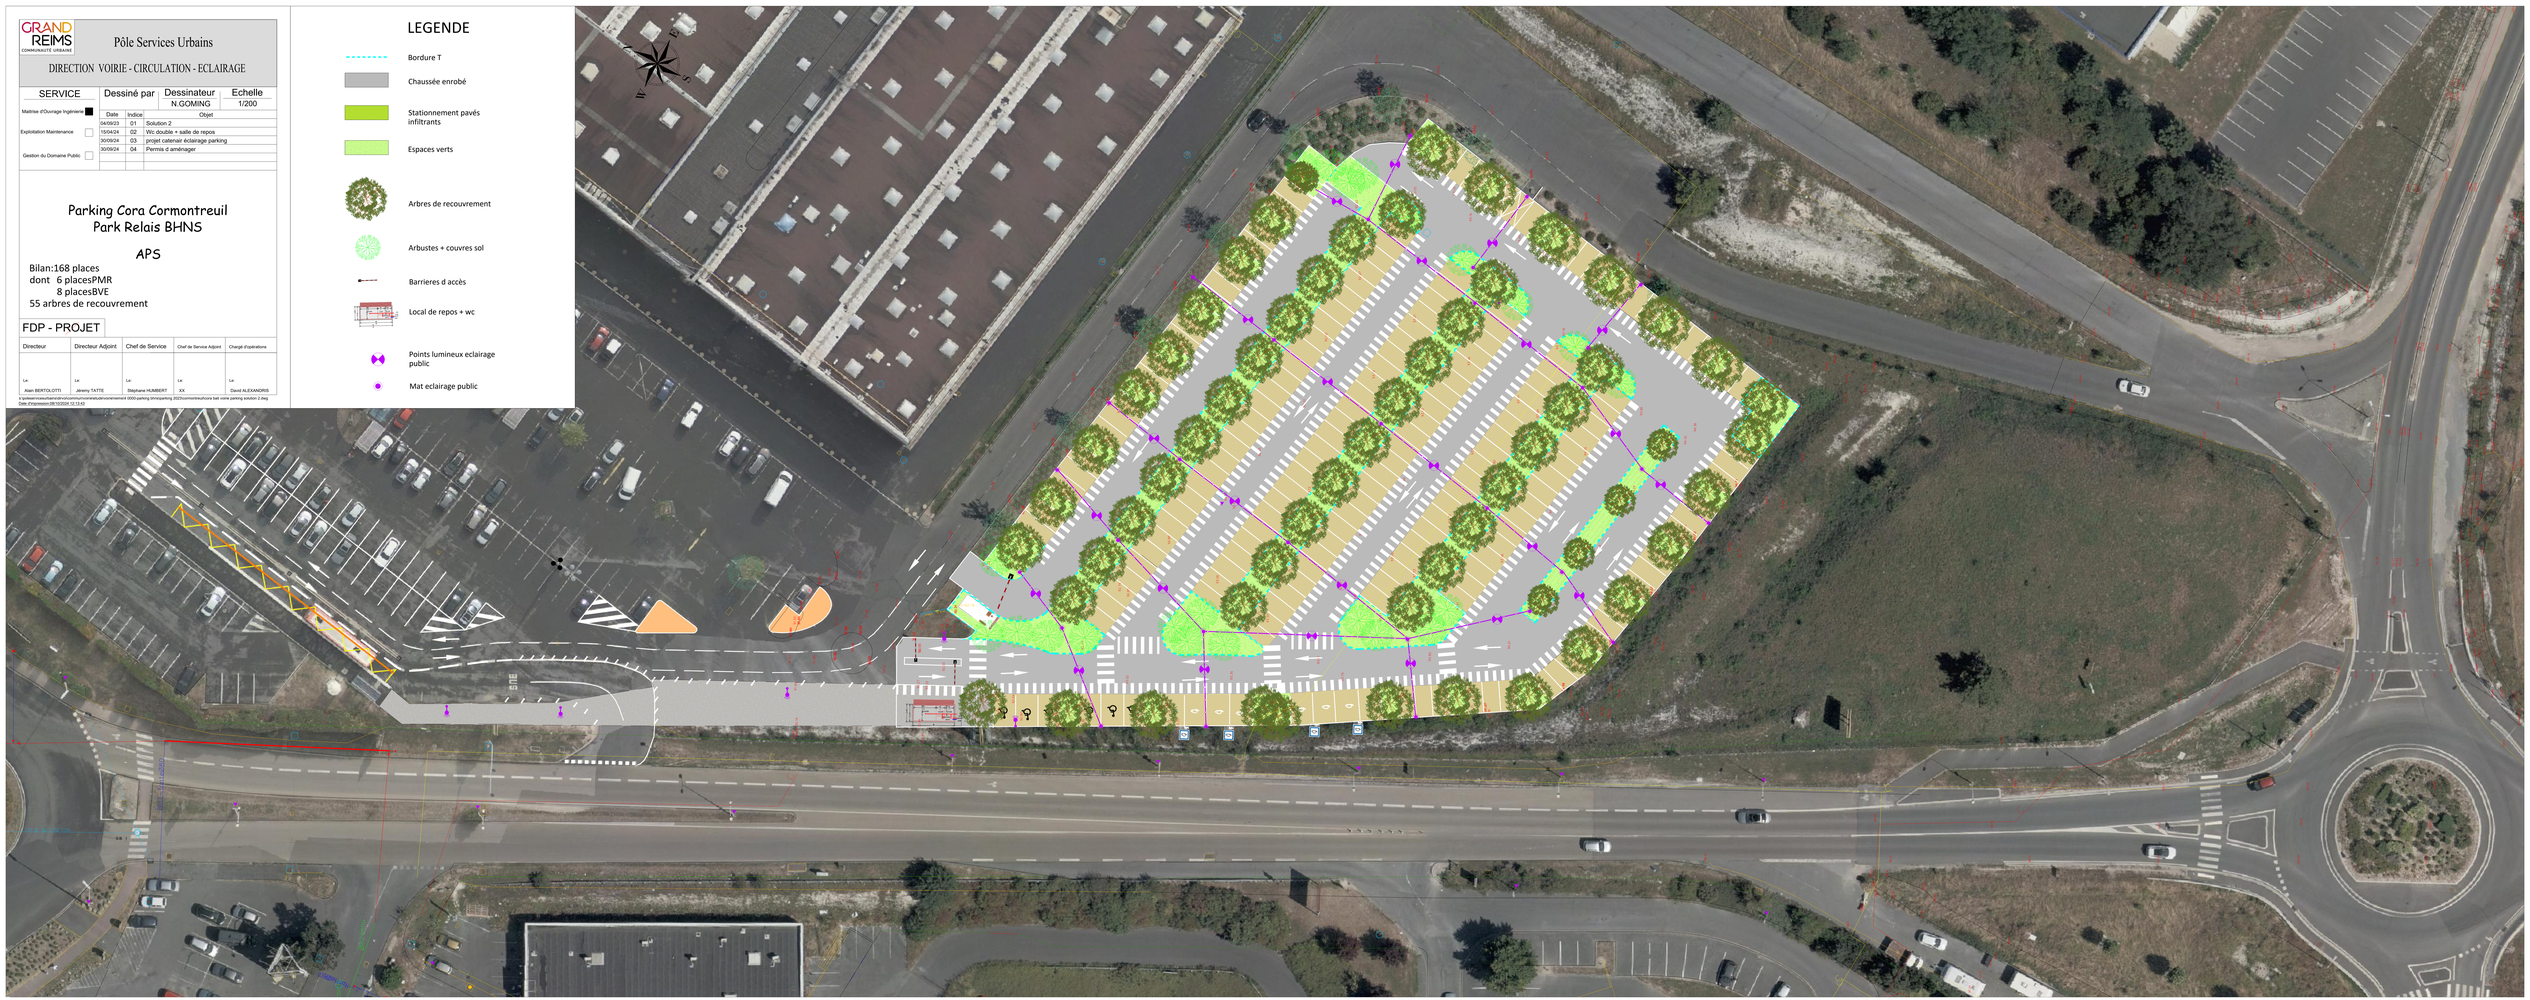
- Bordure T
- Chaussée enrobé
- Stationnement pavés infiltrants
- Espaces verts
- Arbres de recouvrement
- Arbustes + couvres sol
- Barrieres d accès
- Local de repos + wc
- Points lumineux eclairage public
- Mat eclairage public