


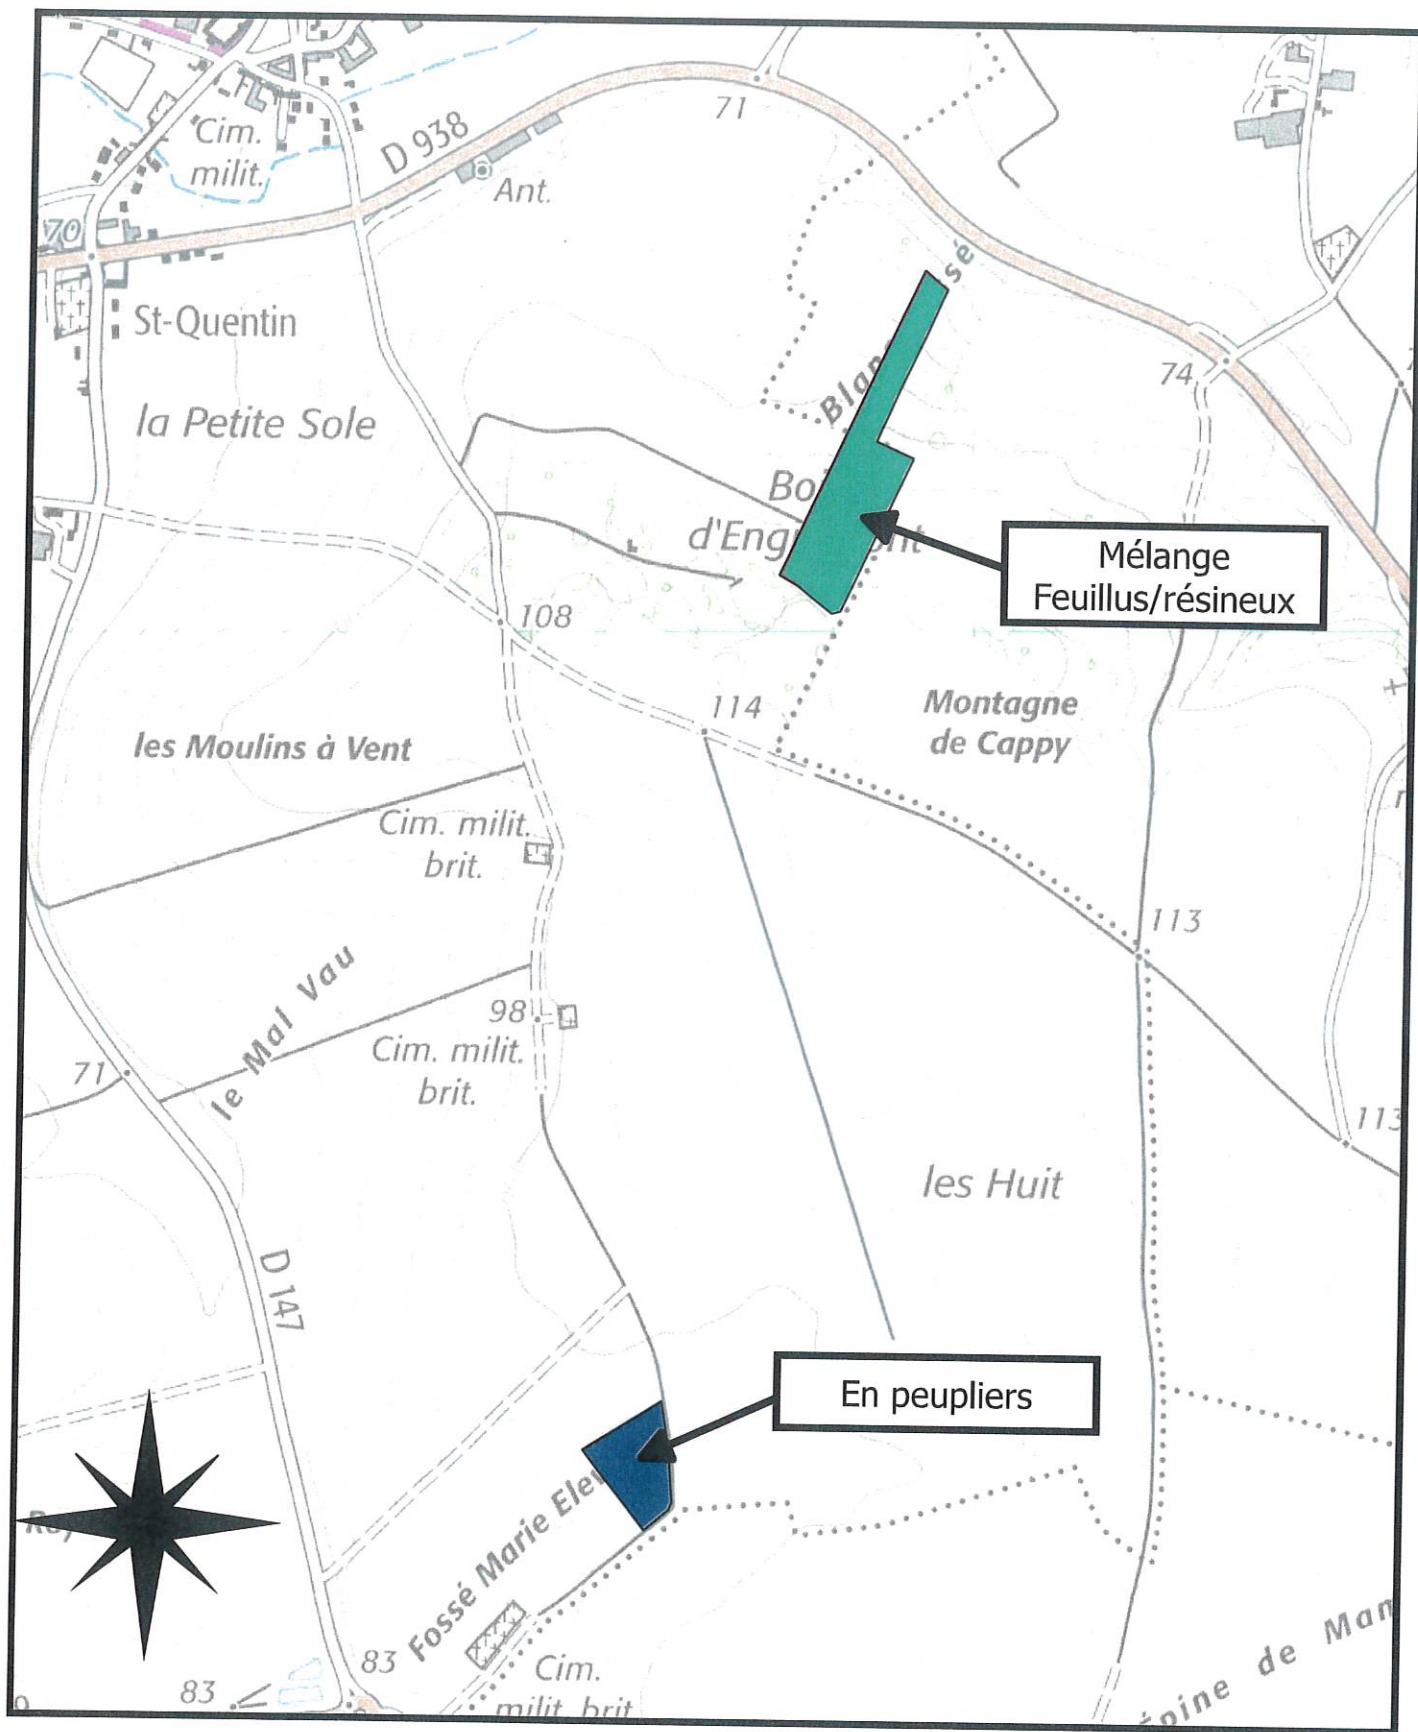

Plan du projet

Parcelle ZN31 à Fricourt et ZC4 à Carnoy-Mametz

4ha 30

Département 80

Echelle : 1/20000ème

DB