ANNEXE 06 - PLAN DES ABORDS DU PROJET

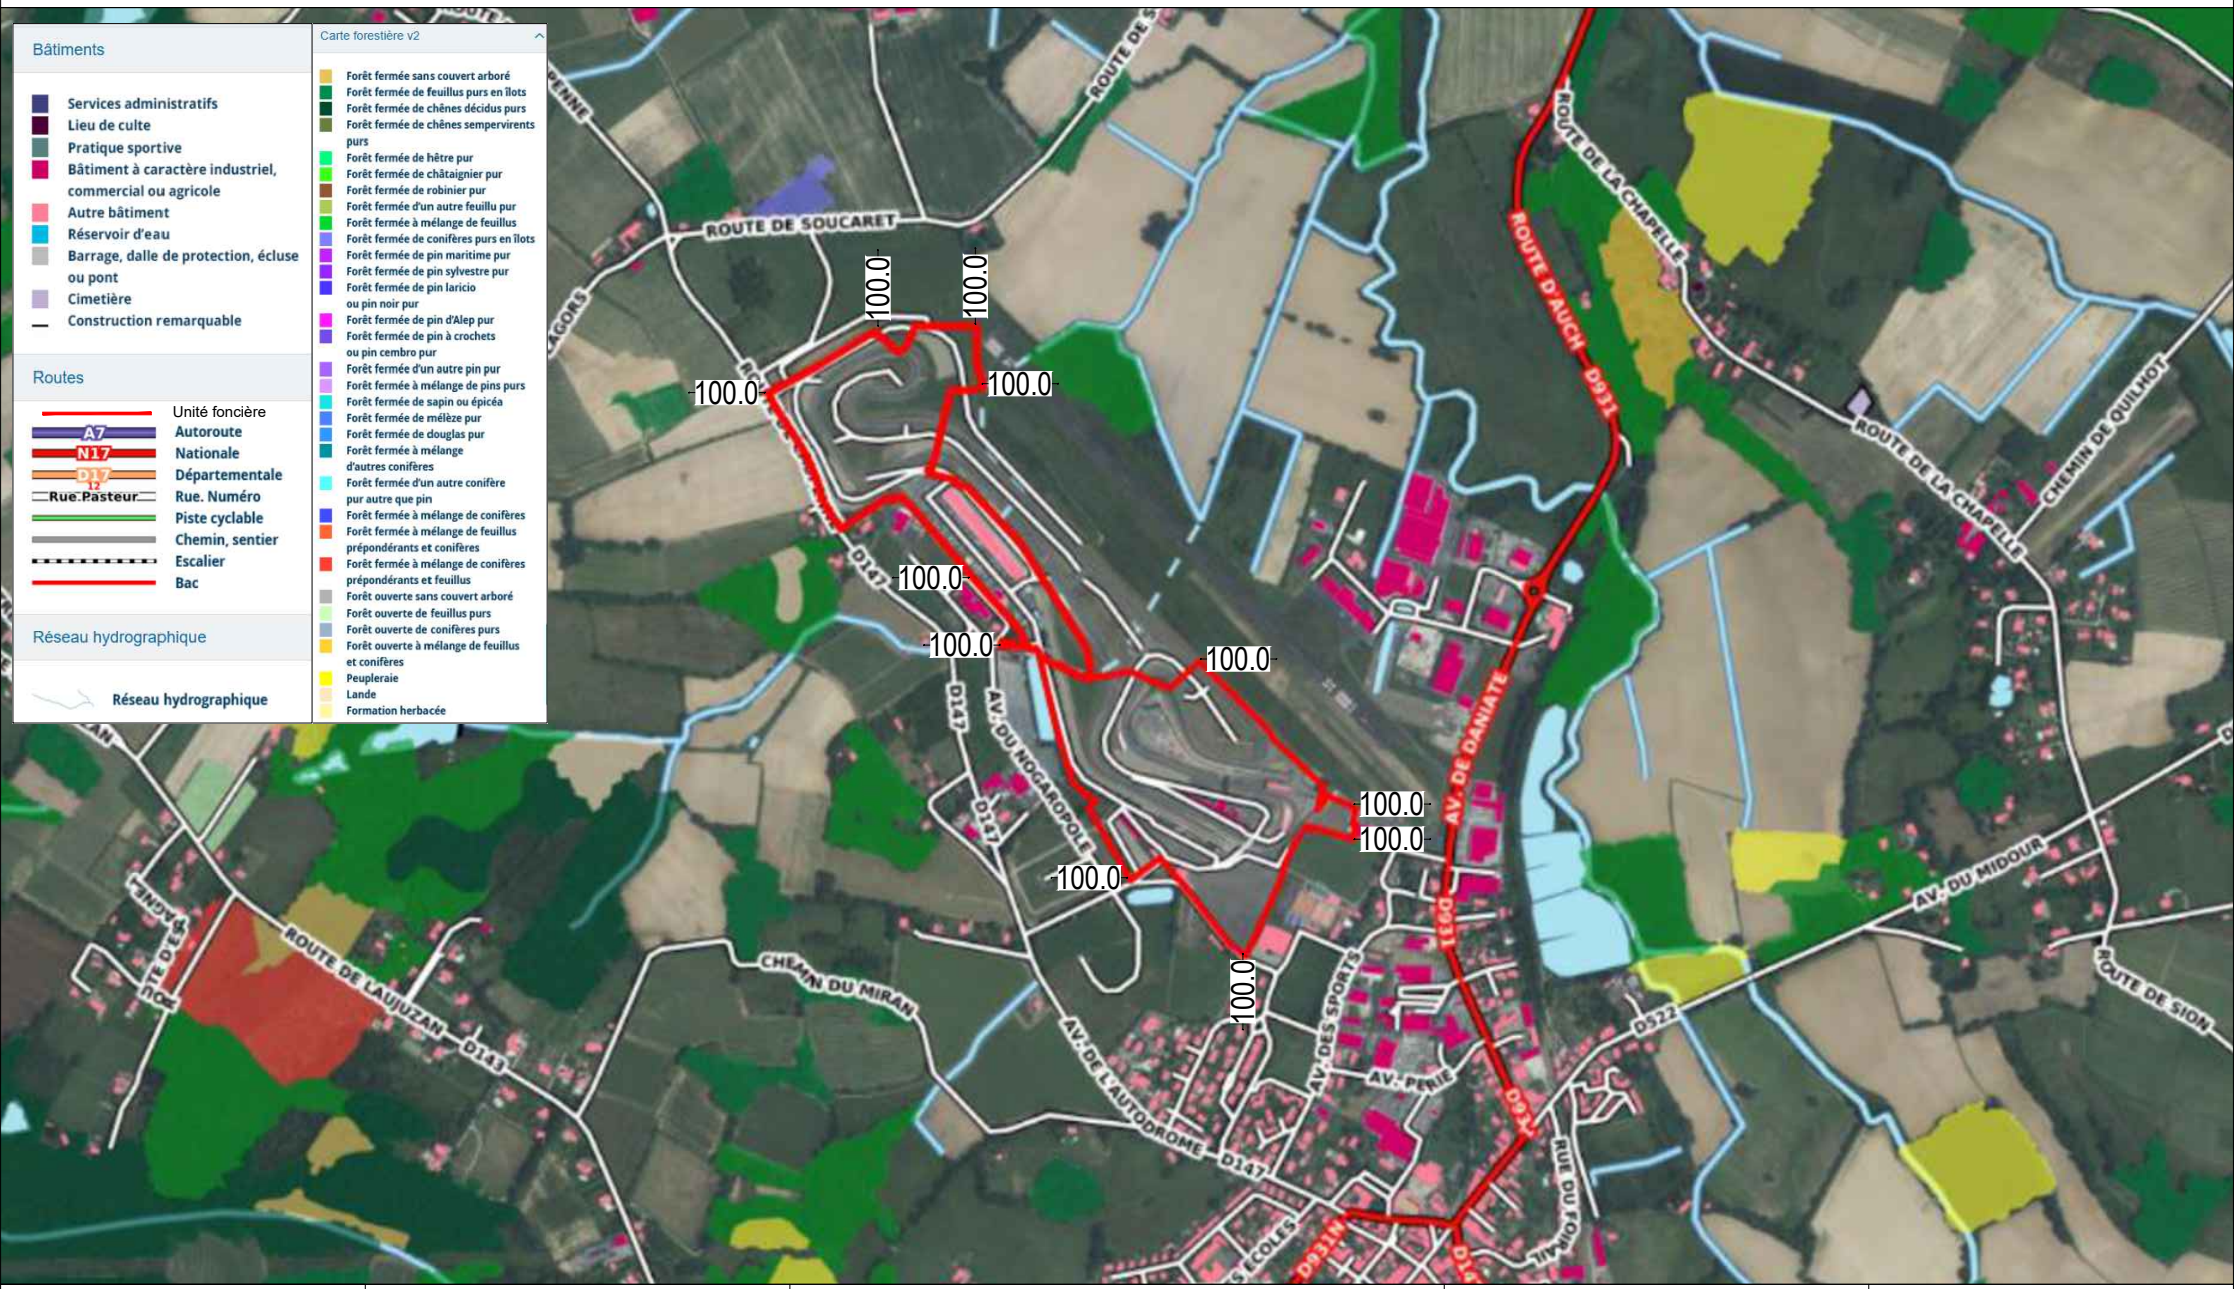

ACTEAM ENR
Membre de
wewise

Acteam ENR
2 Impasse Louis Sire
31200 Toulouse

Les plans du présent dossier ne sont pas des plans d'exécution. Ils devront faire l'objet d'études approfondies en vue de la construction.

CONSTRUCTION D'ABRIS POUR LES SPECTATEURS ET D'UN HANGAR PHOTOVOLTAIQUE

EXAMEN AU CAS PAR CAS

Date :	décembre 25
Echelle :	1/5000
Format :	A3
Réf. :	1176