


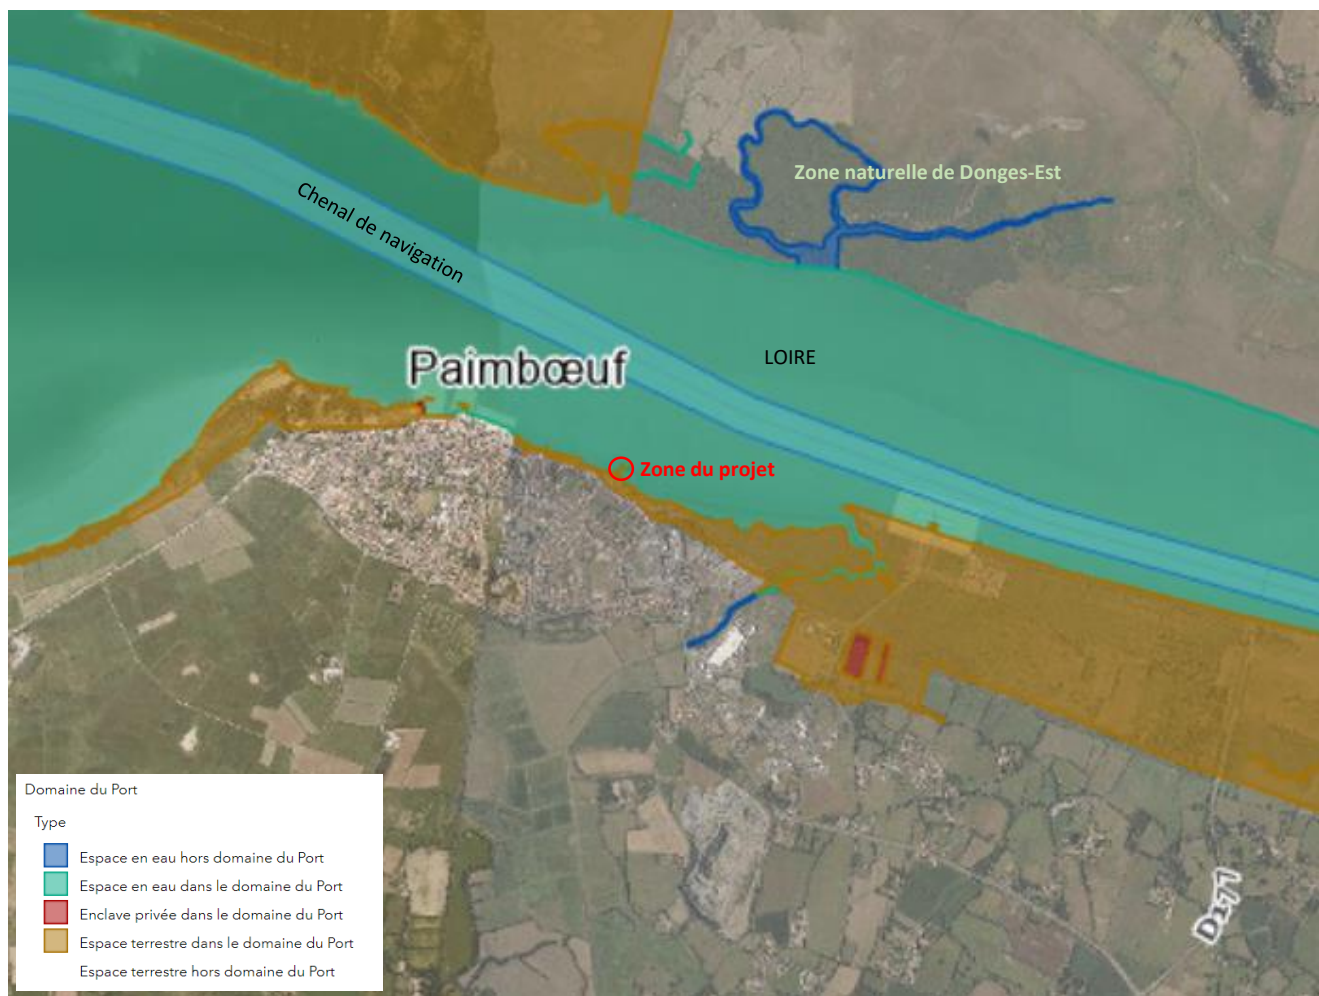

SITE DE PAIMBOEUF

REMPLACEMENT DU PONTON D8

PLAN DE SITUATION

GRAND PORT MARITIME
Nantes Saint-Nazaire



Direction Technique
Service Etudes Travaux Maritimes et Terrestres

Ref GPM_Site_Instance_Typologie_N° Doc_Ind
2410_PBF_DT_PLA_001_0

Echelle:
1/25000

N° de plan:
1

Indice	Date	Modifications	Dessiné	Approuvé
0	11/12/2025	-	Yann Josse	ML
a				
b				