


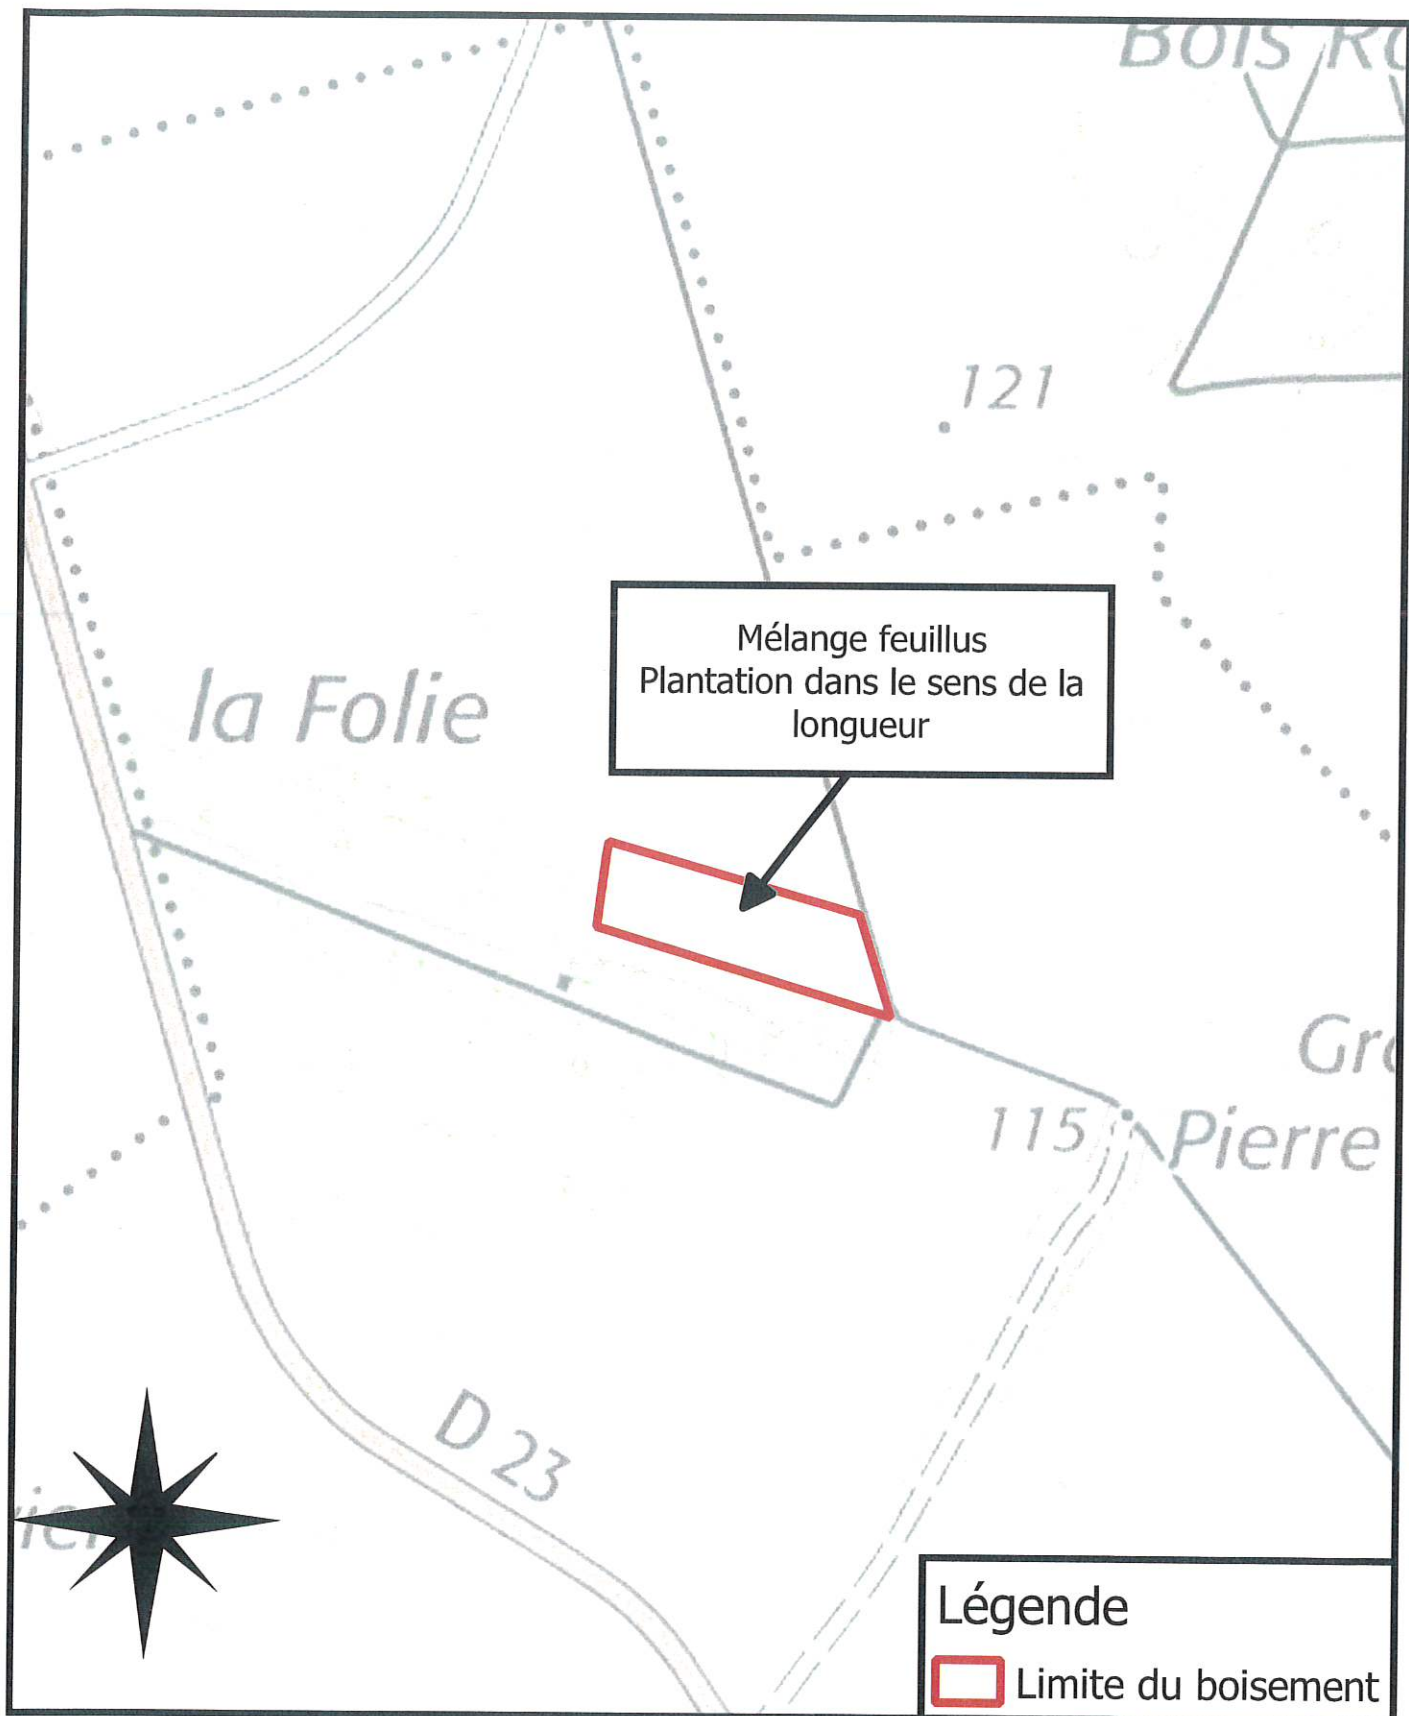

Plan du projet

la parcelle Z166, propriété de Michel DEBART

1ha 1834

FRANVILLERS (80)

Echelle : 1/20000ème

ND