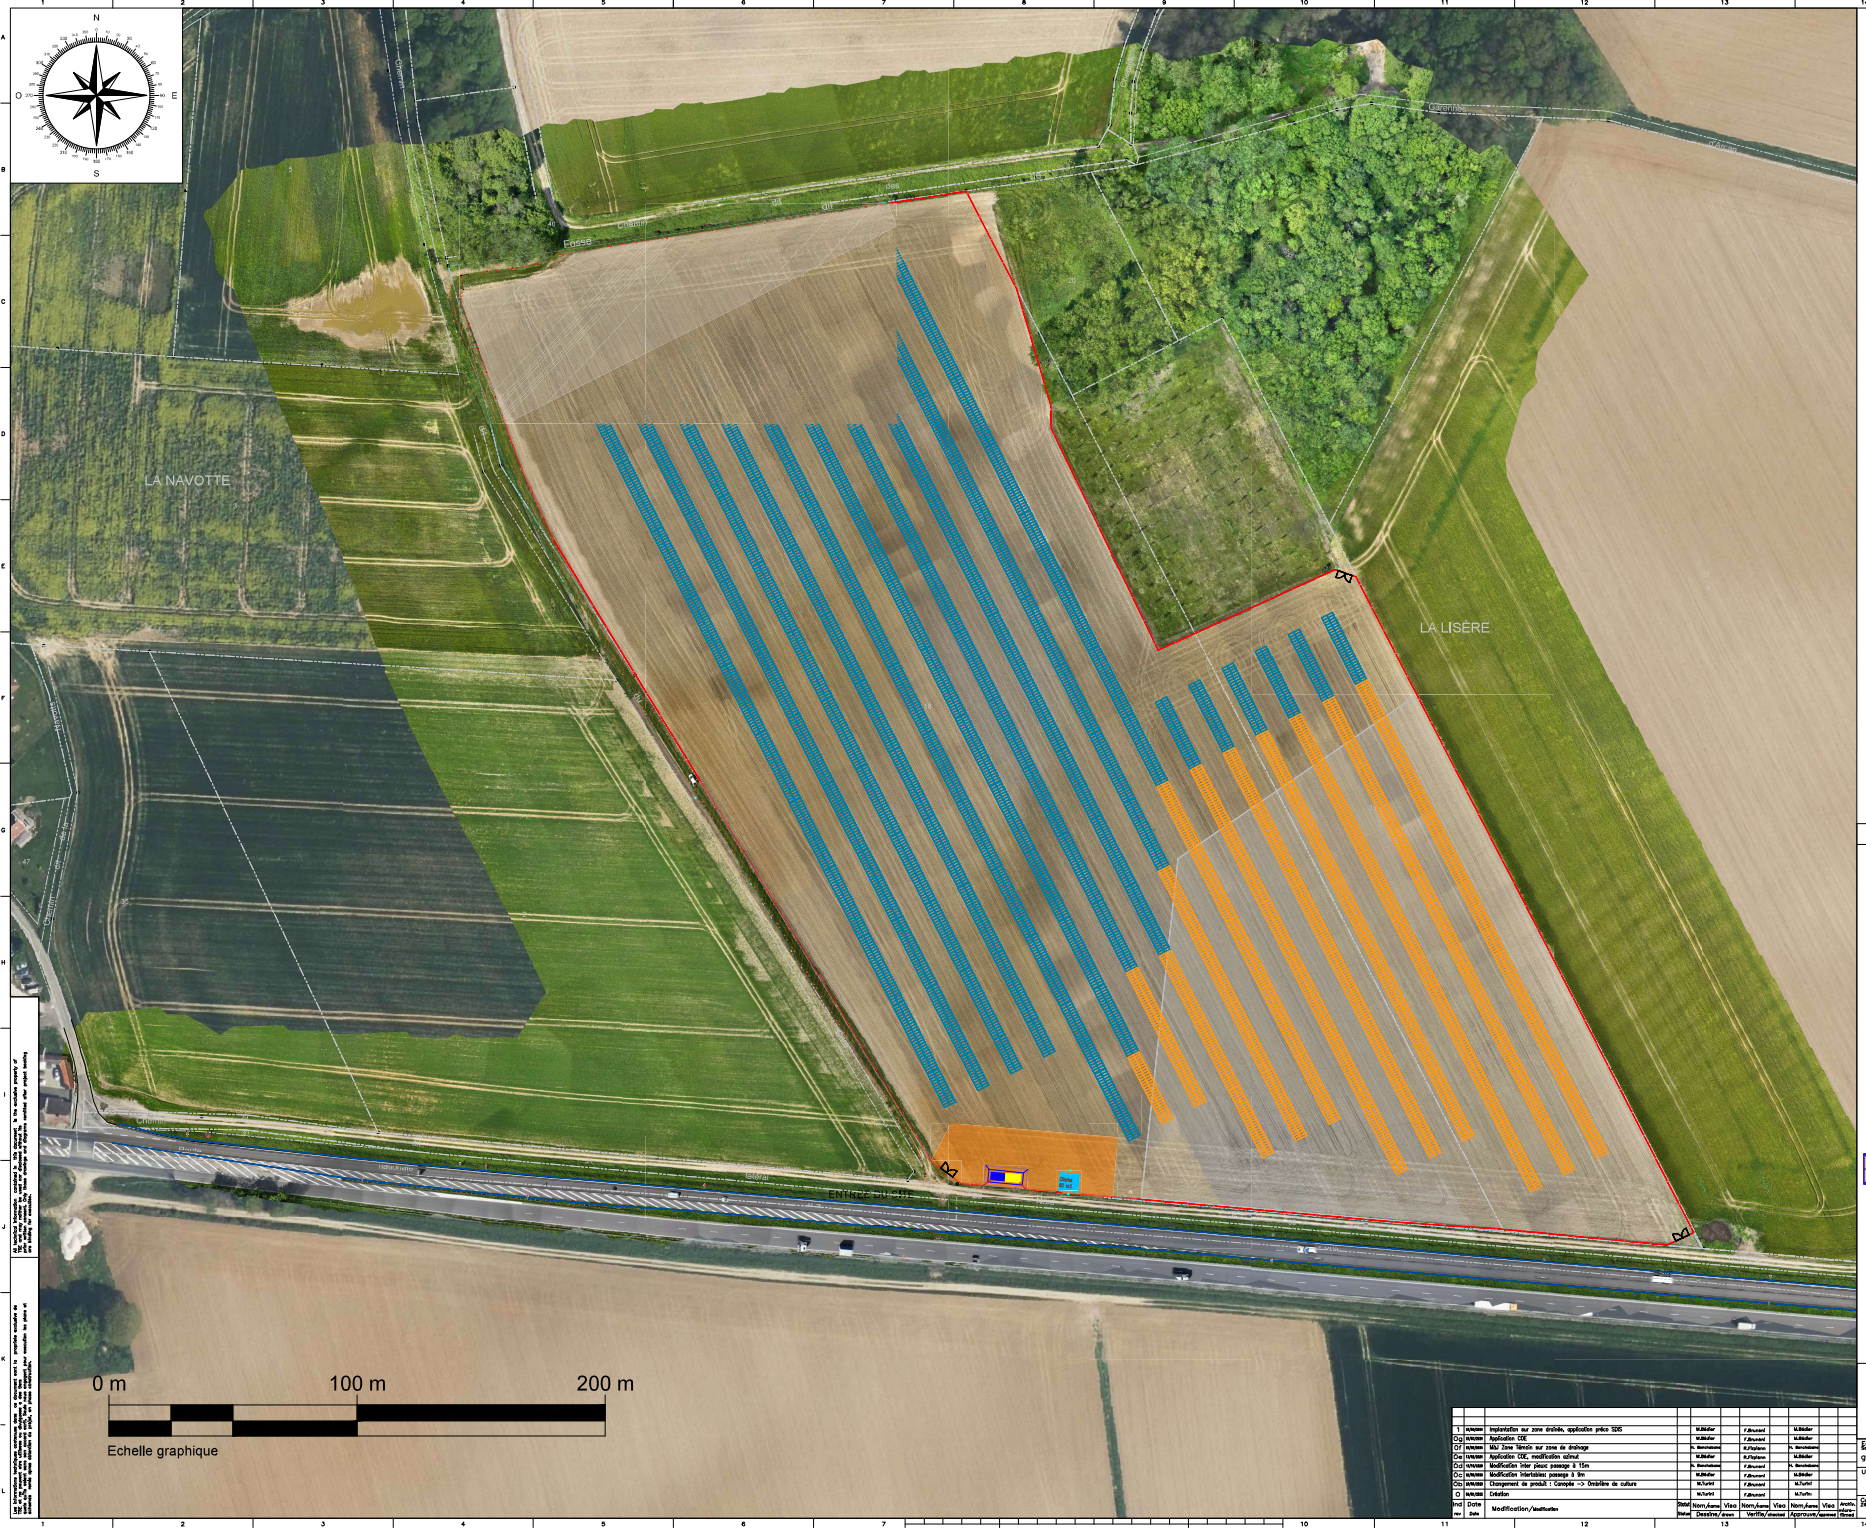

Informations techniques:

-Nombre de modules :
8 424
-Modèle module :
CSi - 620 Wc biface
-Dimensions module (L x l) :
2,382m x 1,134m
-Structure :
Ombrière de culture (tracker, pieux)
-Table :
2V
-Espace inter-pieux :
15 m
-Inclinaison :
+60° / -60°
-Azimut :
-27°
-Hmin module :
0,5 m
-Hmax module :
5 m
-Surface projetée :
22 755 m²
-Surface clôturée :
10,75 ha
-Longueur clôturée :
1 511 ml

-Puissance globale :
5,22 MWc

-Puissance sur drainage :
1,74 MWc

Légende:

- Limite zone implantation
- Clôture de la centrale
- Piste
- Piste existante à renforcer
- Portail
- Citerne SDIS
- Panneaux photovoltaïques
- Tables sur zone drainée
- Zone Témoin
- Zone drainée
- Poste de livraison + Poste de transformation 3m x 12m = 36m²

Ind	Date	Modification/Modification	Dessiné/drawn	Vérifié/checked	Approuvé/approved
1	11/03/2021	Implantation sur zone drainée, application préco SDIS	M.Bidalier	F.Brunard	M.Bidalier
Dg	11/03/2021	Application CDE	M.Bidalier	F.Brunard	M.Bidalier
Df	11/03/2021	MAJ Zone Témoin sur zone de drainage	Pr. Bonchalonne	R.Fléchon	Pr. Bonchalonne
De	11/03/2021	Application CDE, modification calmul	M.Bidalier	R.Fléchon	M.Bidalier
Dd	11/03/2021	Modification inter pieux passage à 15m	Pr. Bonchalonne	F.Brunard	Pr. Bonchalonne
Dc	11/03/2021	Modification interlatéraux passage à 9m	M.Bidalier	F.Brunard	M.Bidalier
Db	10/03/2021	Changement de produit : Canopée -> Ombrière de culture	M.Turiot	F.Brunard	M.Turiot
IO	10/03/2021	Création	M.Turiot	F.Brunard	M.Turiot

PLAN D'IMPLANTATION – Centrale photovoltaïque

LA NOUE

Echelle graphique

Unité/department: Pre-construction

Code postal ZIP code: 51310

Nom de la Commune City name: La Noue

Ind/Ver: V1

Folio-sheet: 001/001

Original AutoCAD format A0