


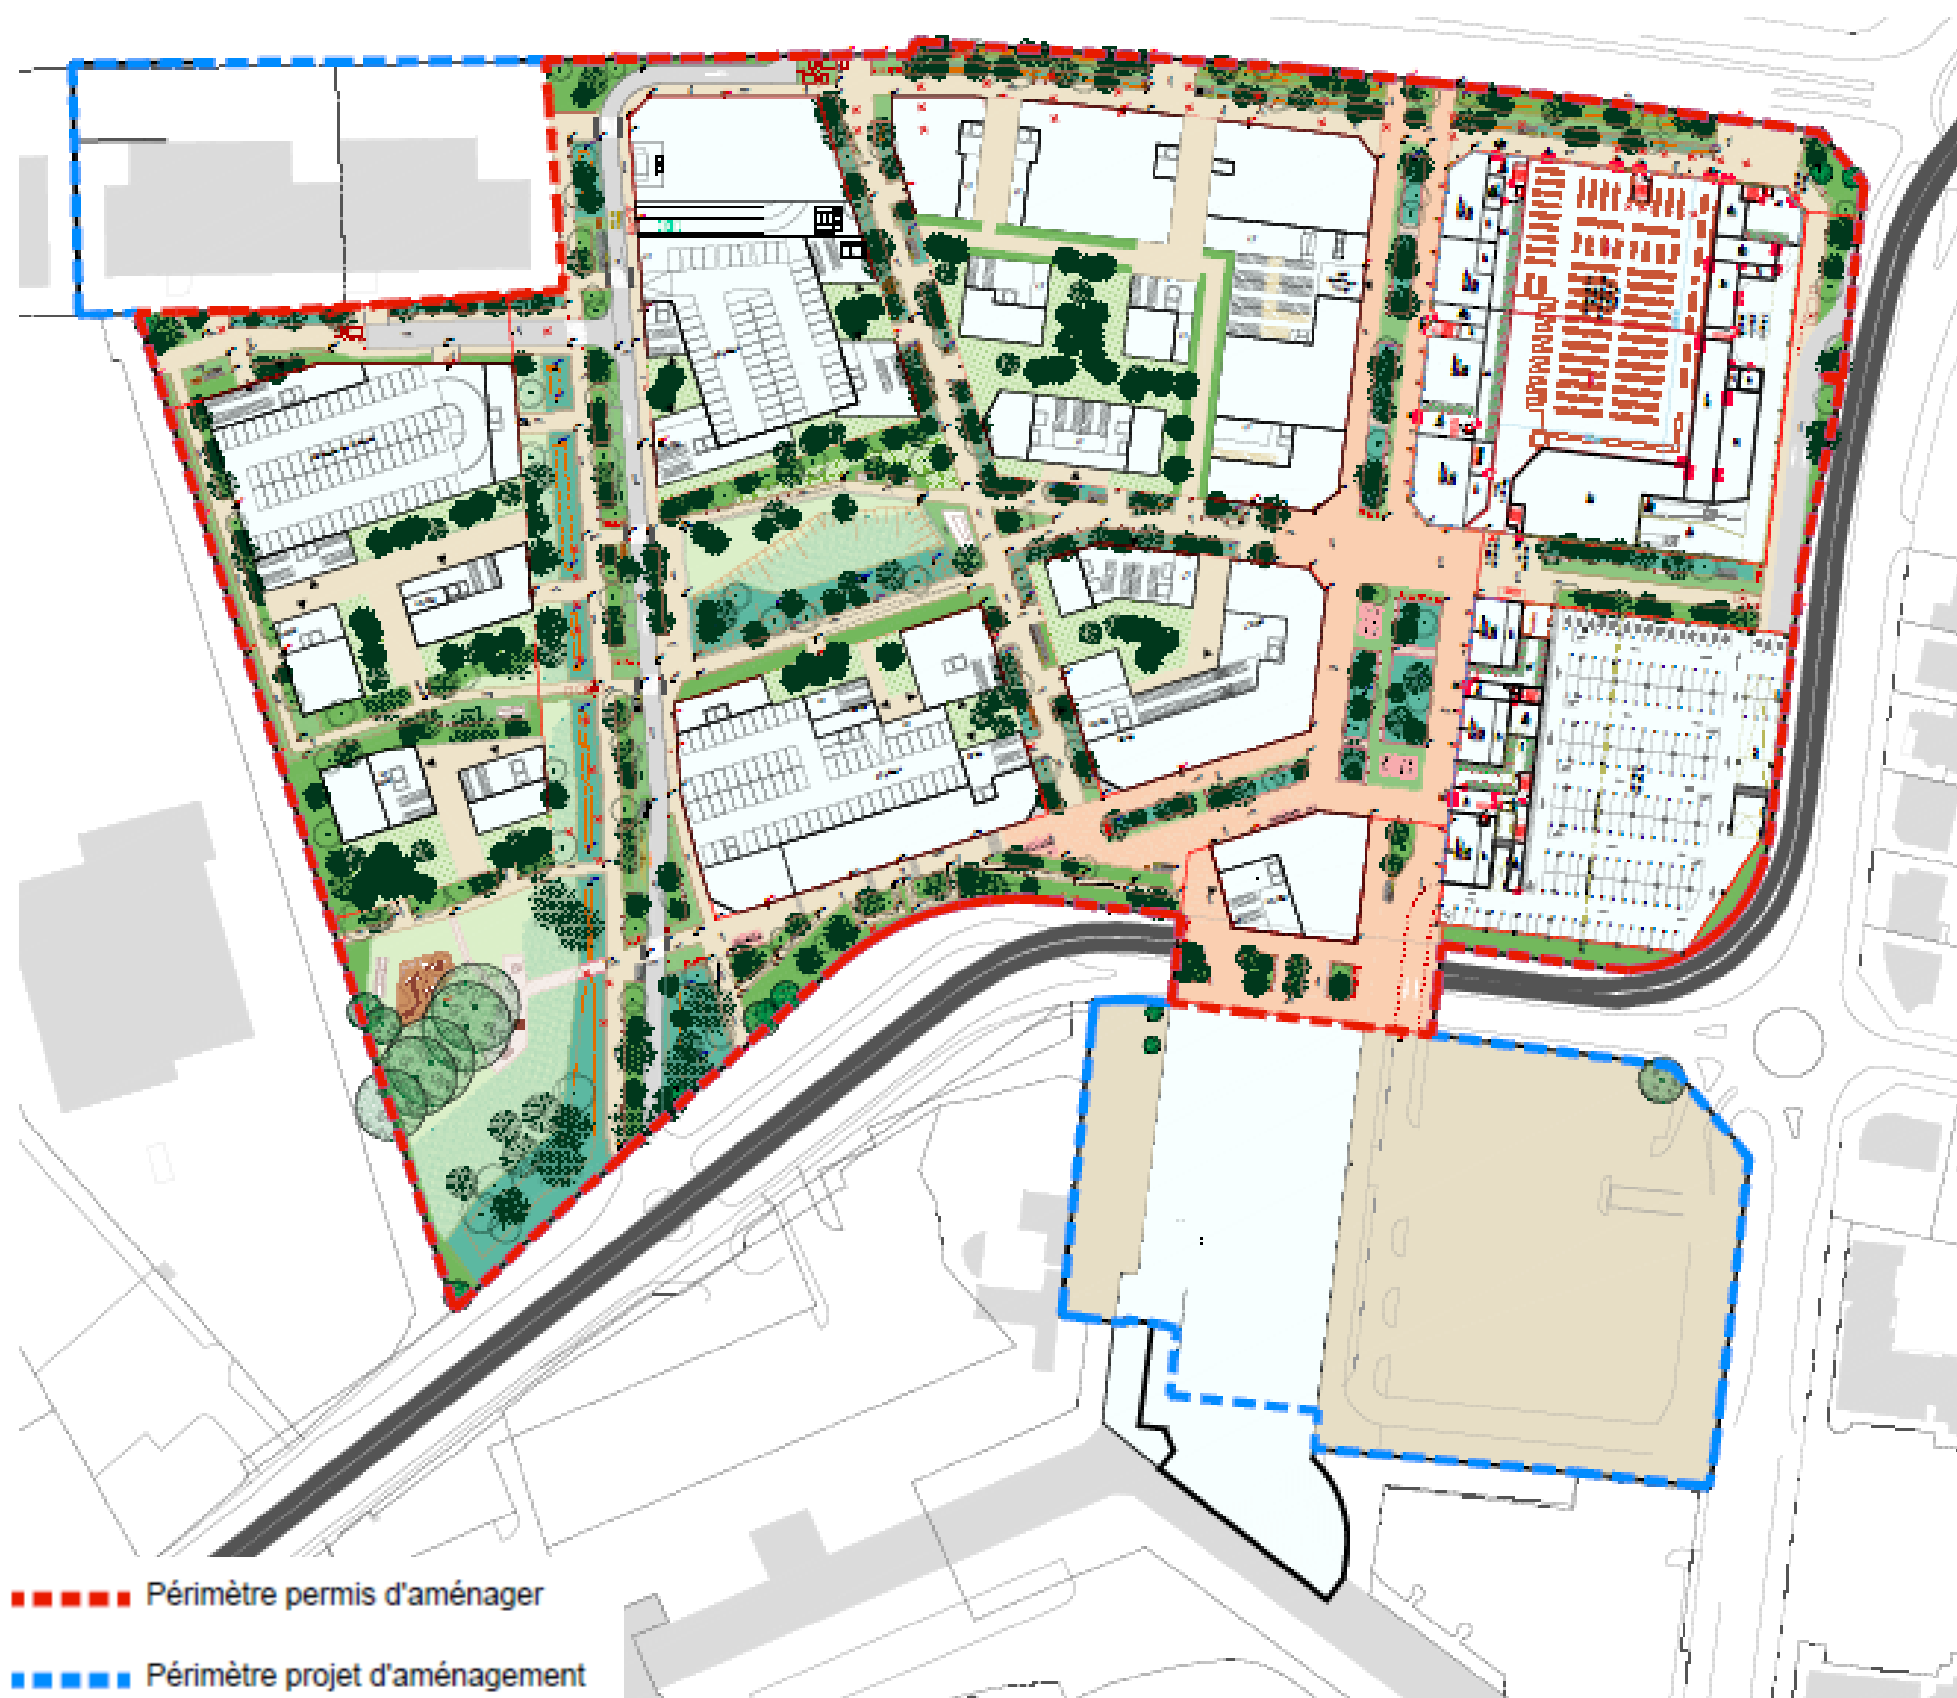

Périmètre projet 9,2ha
Périmètre PA 7,2 ha

■■■■■ Périmètre permis d'aménager
■■■■■ Périmètre projet d'aménagement