




VUE AERIEENNE

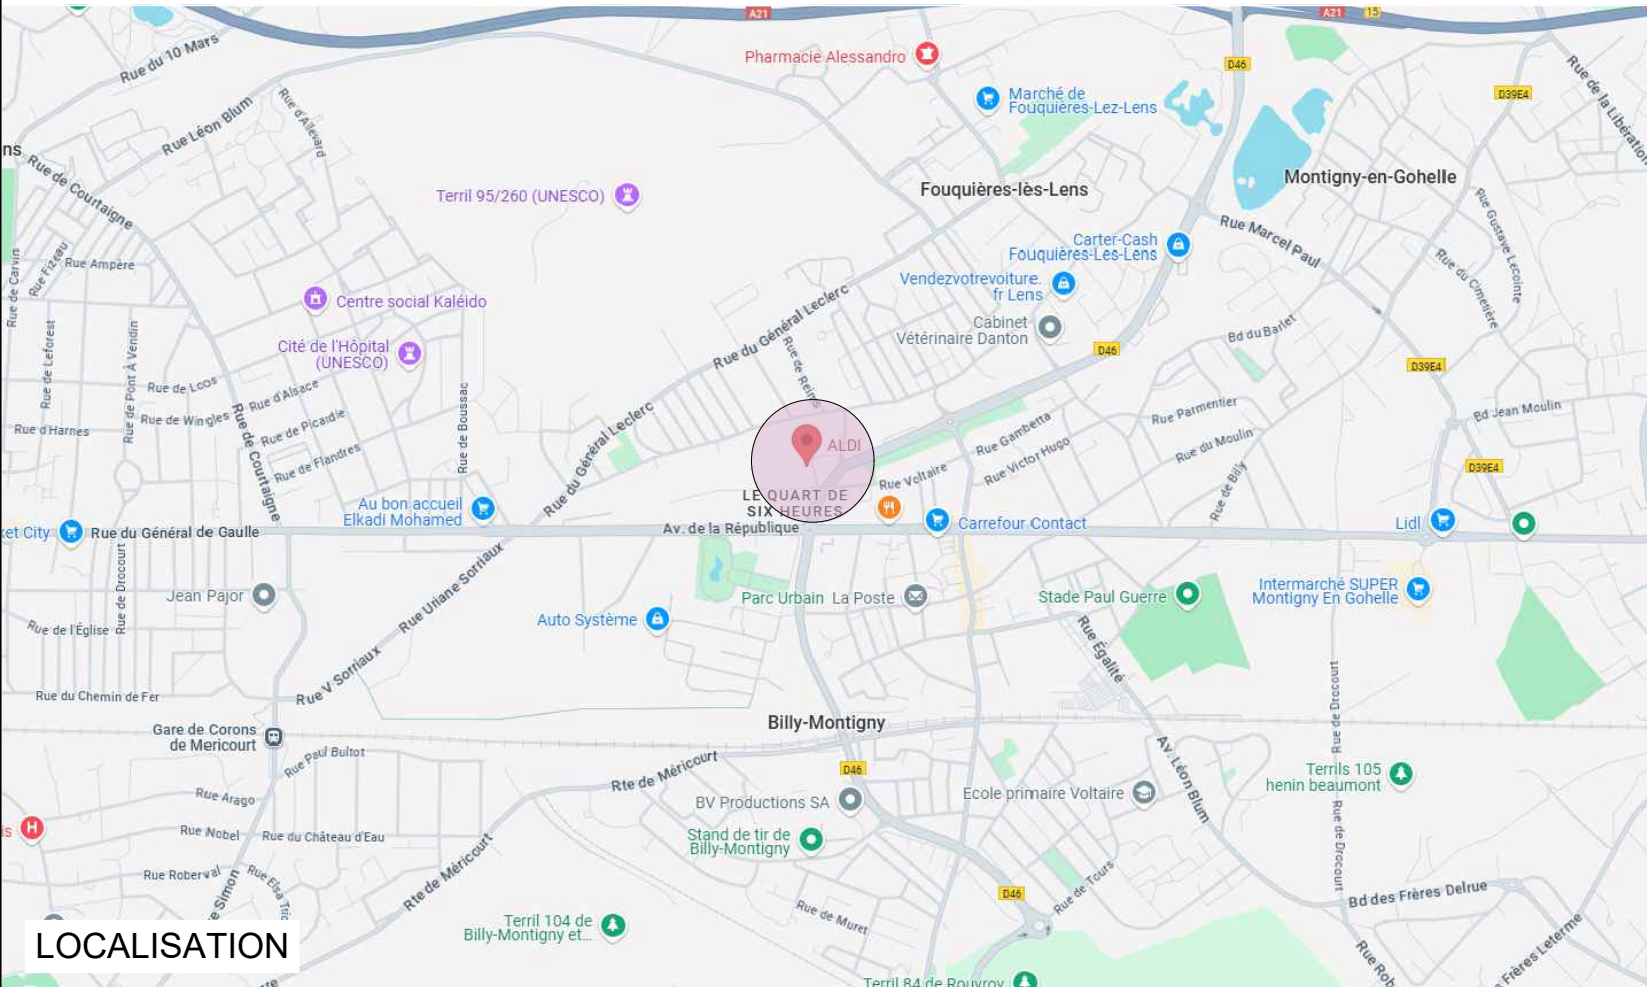

LOCALISATION



AUTEUR DE PROJET:
AADE srl
Atelier d'Architecture - Deloose Elmas s.r.l.
Adresse: Rue des Telliers, 6 bte.5 7000 MONS (Belgique)
email : info@aaade.pro - Tél : 06 16 89 73 16 / 06 16 73 59 93
Référence Ordre des Architectes : PS0097

MAITRE DE L'OUVRAGE
Imwo France
M. Peter DE NIL
1, mail Saint-Martin
F-59400 CAMBRAI

IMWO - FRANCE S.A.
P.D.G.
Peter De Nil

Département :
PAS DE CALAIS

Commune :
FOUQUIERES LES LENS

Section : AD
Feuille : 000 AD 01

Échelle d'origine : 1/1000
Échelle d'édition : 1/1000

Date d'édition : 01/04/2025
(fuseau horaire de Paris)

Coordonnées en projection : RGF93CC50
©2022 Direction Générale des Finances Publiques


DIRECTION GÉNÉRALE DES FINANCES PUBLIQUES

EXTRAIT DU PLAN CADASTRAL

Le plan visualisé sur cet extrait est géré par le centre des impôts foncier suivant :
BETHUNE
(Pôle de Topographie et de Gestion Cadastre) 85, rue Georges Guynemer 62407 62407 BETHUNE CEDEX
tél. 03 21 63 10 71 -fax
ptgc.620.bethune@dgfip.finances.gouv.fr

Cet extrait de plan vous est délivré par :

cadastre.gouv.fr

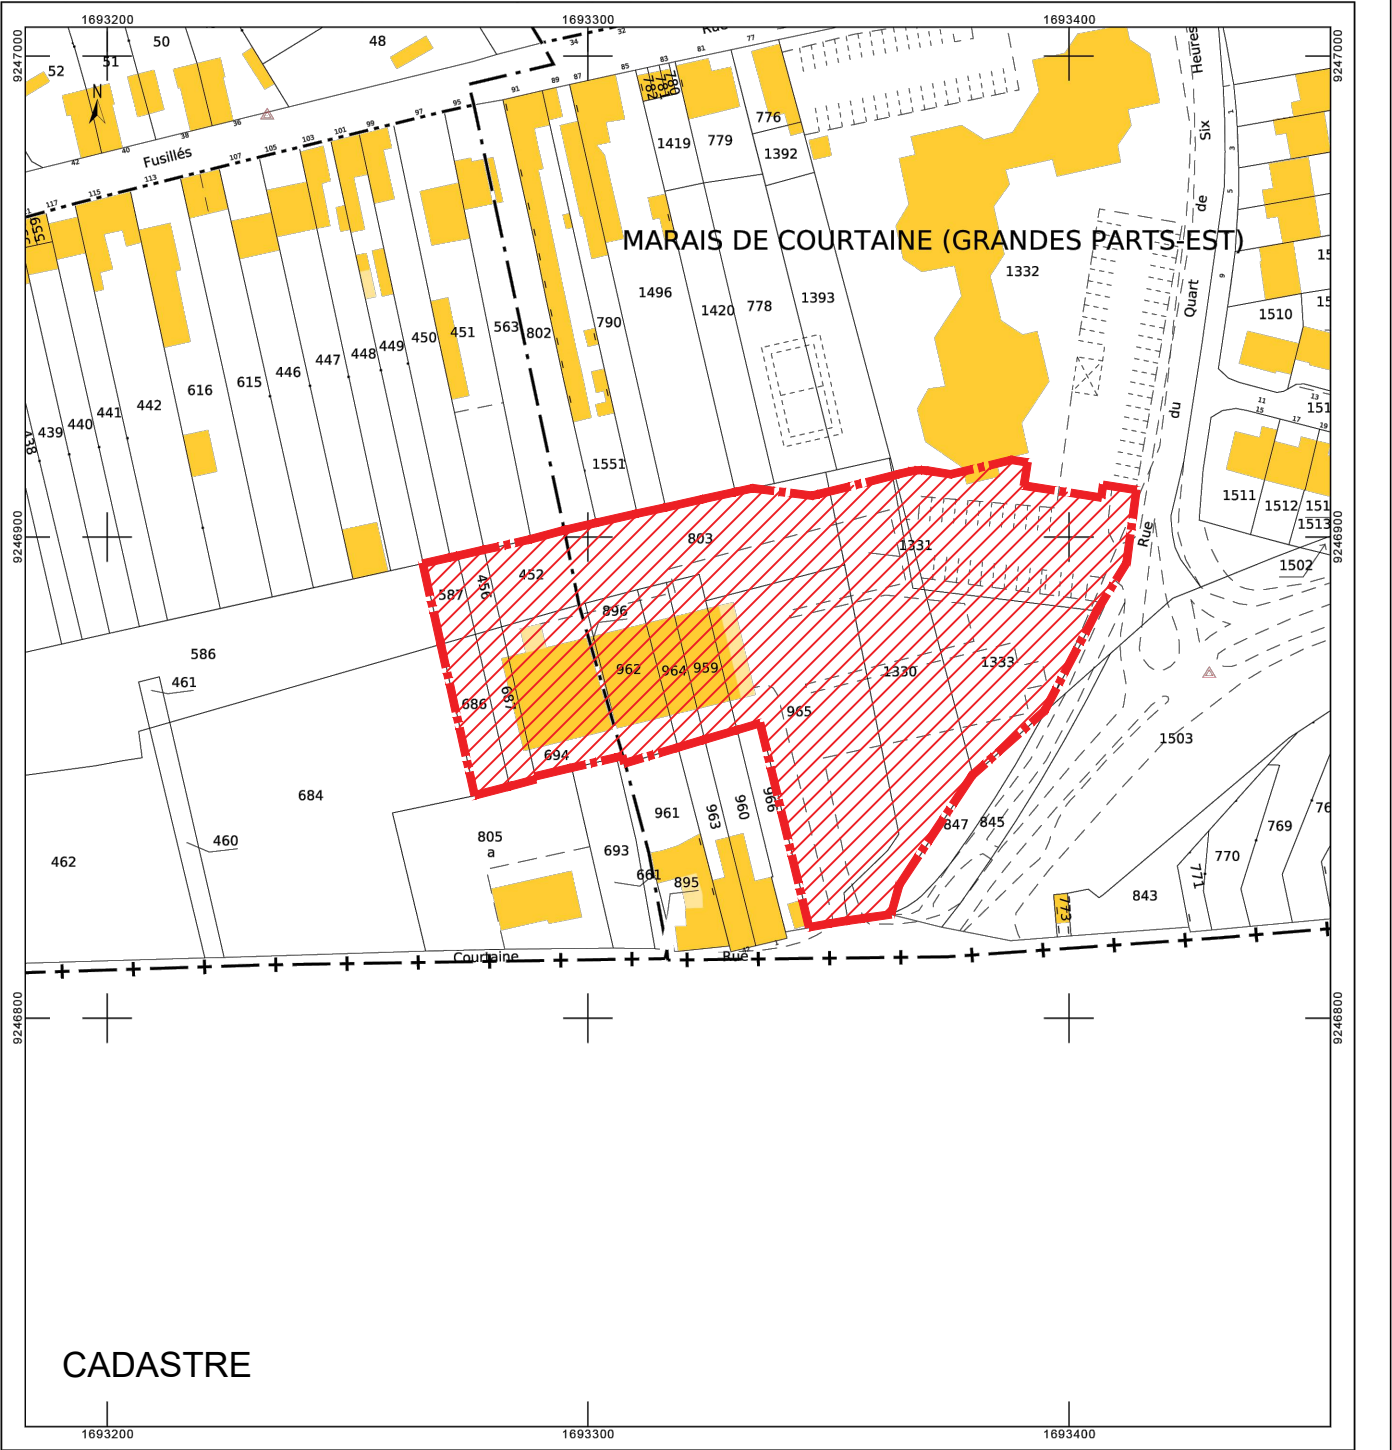

CADASTRE

Situation : 1, chemin du Marais de Courtaine
62740 Fouchères-Lès-Lens, France
Section : 000 AE 452, 456, 587, 686, 687, 694,
AD 803P, 896, 959, 962, 964, 965, 1330P, 1331P, 1332P et 1333
(Surface mesurée par le géomètre = 7.977m²)

DEMOLITION ET CONSTRUCTION D'UNE SURFACE COMMERCIALE ALDI			
PLAN DE SITUATION			
Dossier	N° de plan	DATE	ECH
025-013	02	21/10/2025	1/-

PC1