



COUPE XX

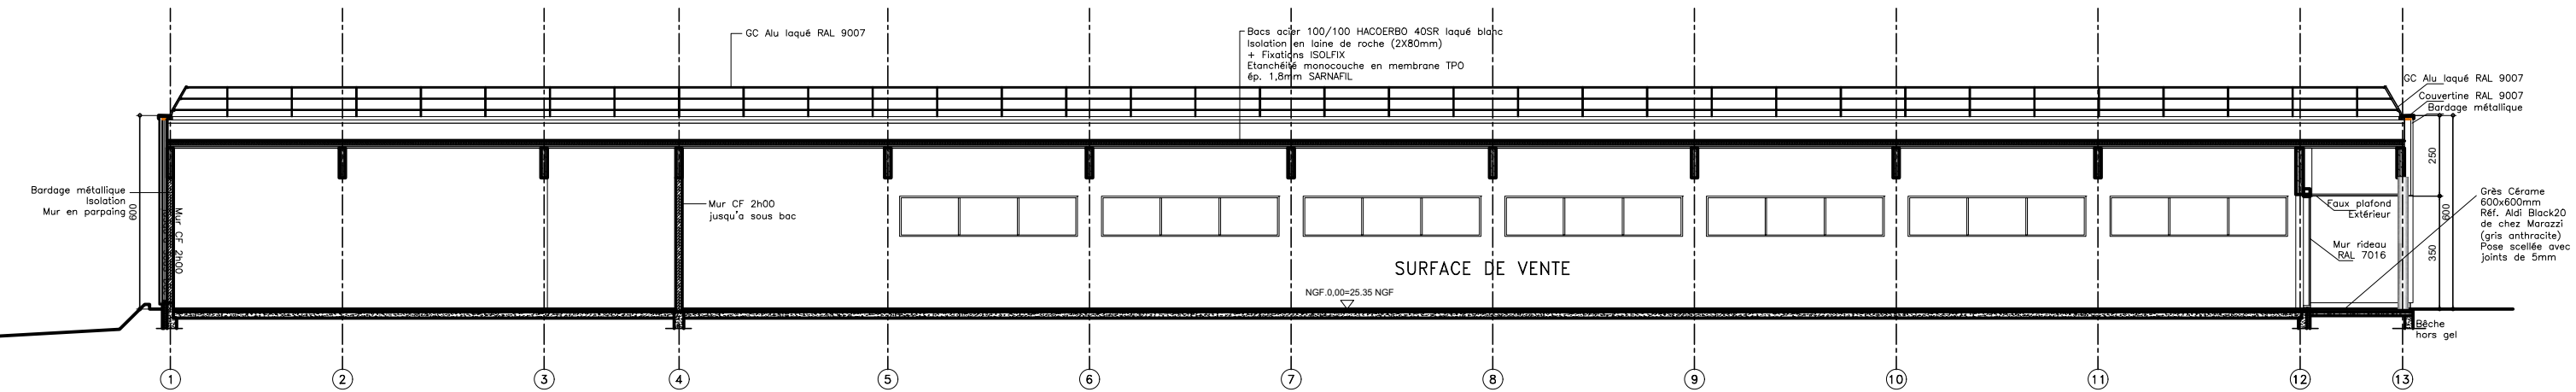

COUPE YY

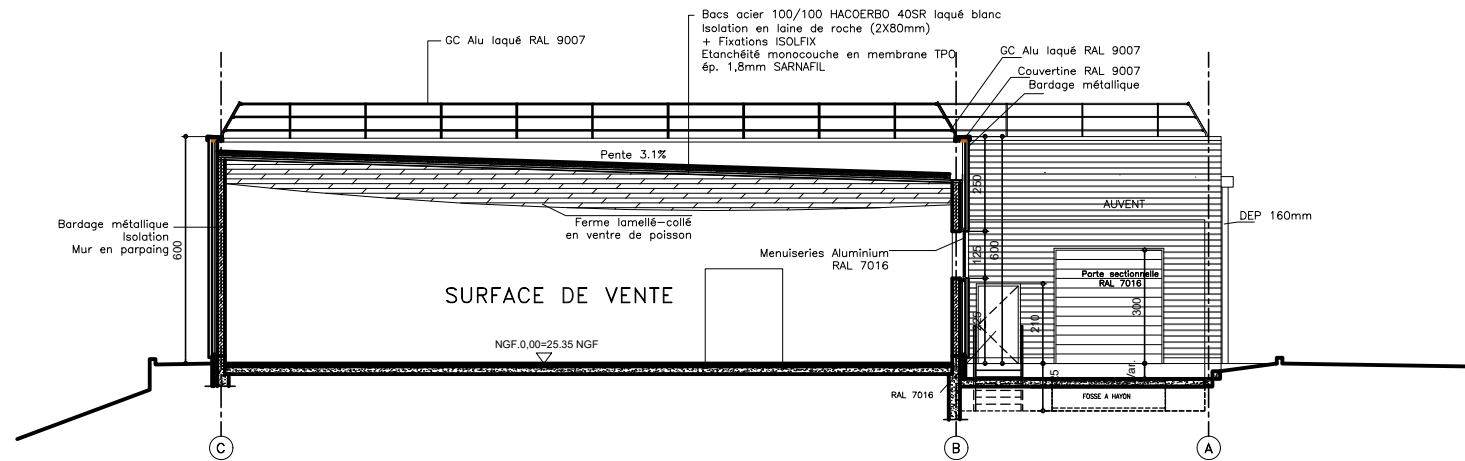

**AUTEUR DE PROJET:**  
AADE srl  
Atelier d'Architecture - Deloose Elmas s.r.l.  
Adresse: Rue des Telliers, 6 bte.5 7000 MONS (Belgique)  
email : info@aaade.pro - Tél : 06 16 89 73 16 / 06 16 73 59 93  
Référence Ordre des Architectes : PS0097



**MAITRE DE L'OUVRAGE:**  
**IMWO - FRANCE S.A.**  
M. Peter DE NIL  
1, mail Saint-Martin  
F-59400 CAMBRAI  
P.D.G.  
Peter De Nil

Situation : 1, chemin du Marais de Courtaine  
62740 Fouquières-Lès-Lens, France  
Section : 000 AE 452, 456, 587, 686, 687, 694,  
AD 803P, 896, 959, 962, 964, 965, 1330P, 1331P, 1332P et 1333  
(Surface mesurée par le géomètre = 7.977m²)

| DEMOLITION ET CONSTRUCTION D'UNE SURFACE COMMERCIALE ALDI |            |            |       |
|-----------------------------------------------------------|------------|------------|-------|
| COUPES                                                    |            |            |       |
| Dossier                                                   | N° de plan | DATE       | ECH   |
| 025-013                                                   | 09         | 21/10/2025 | 1/200 |

PC5