




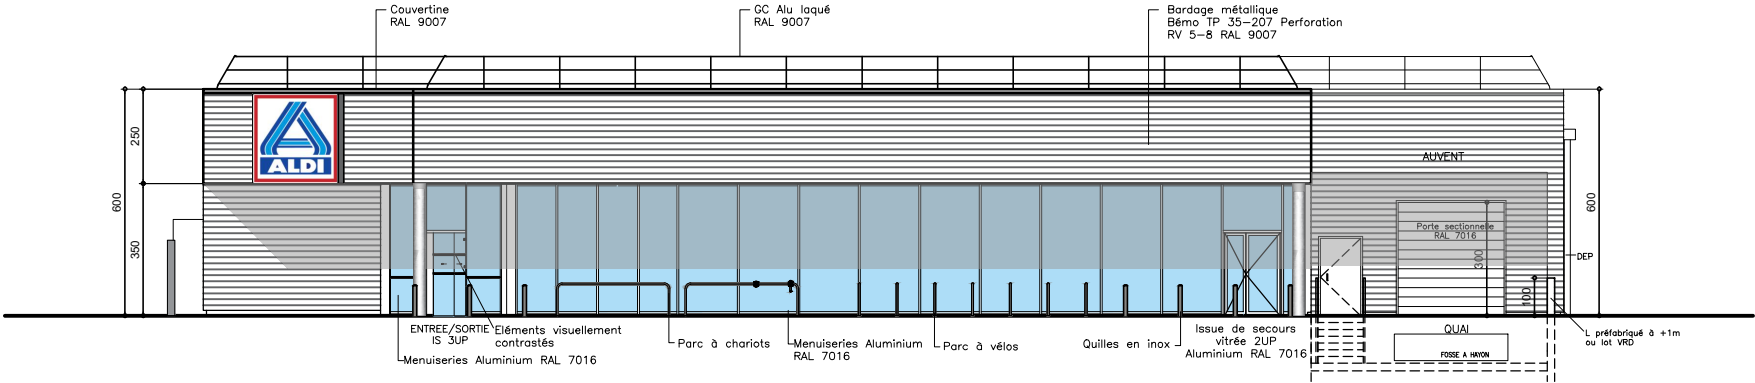


FACADE AVANT

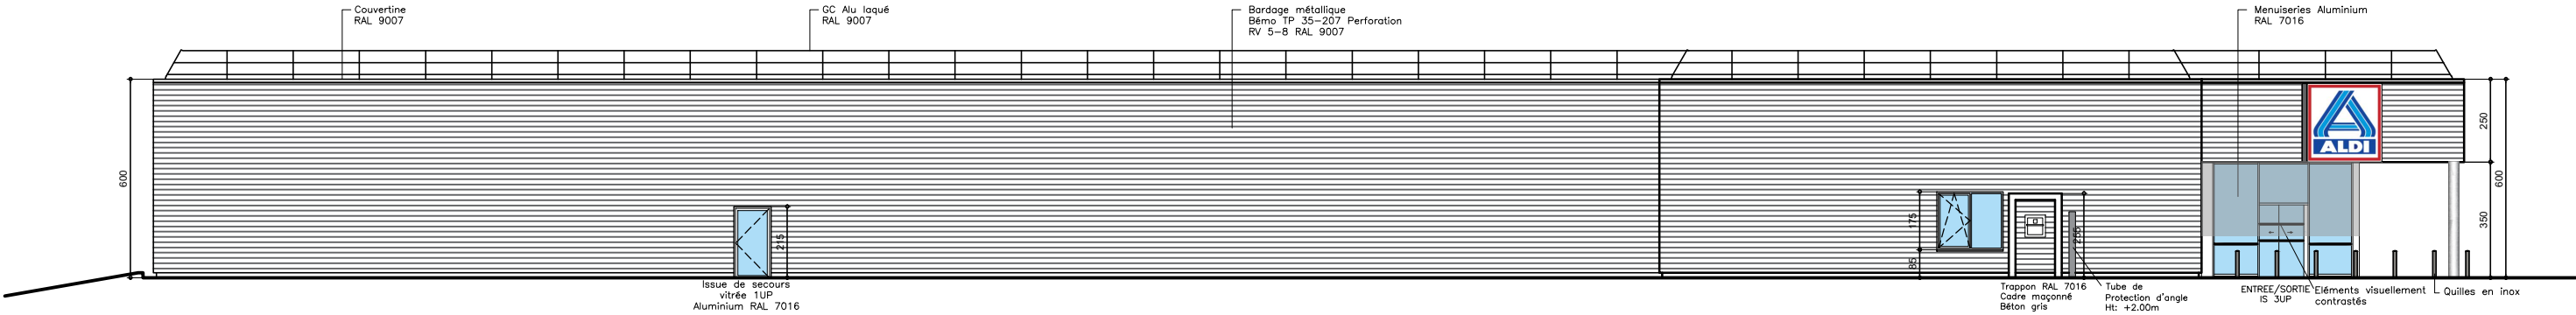

FACADE LATÉRALE GAUCHE

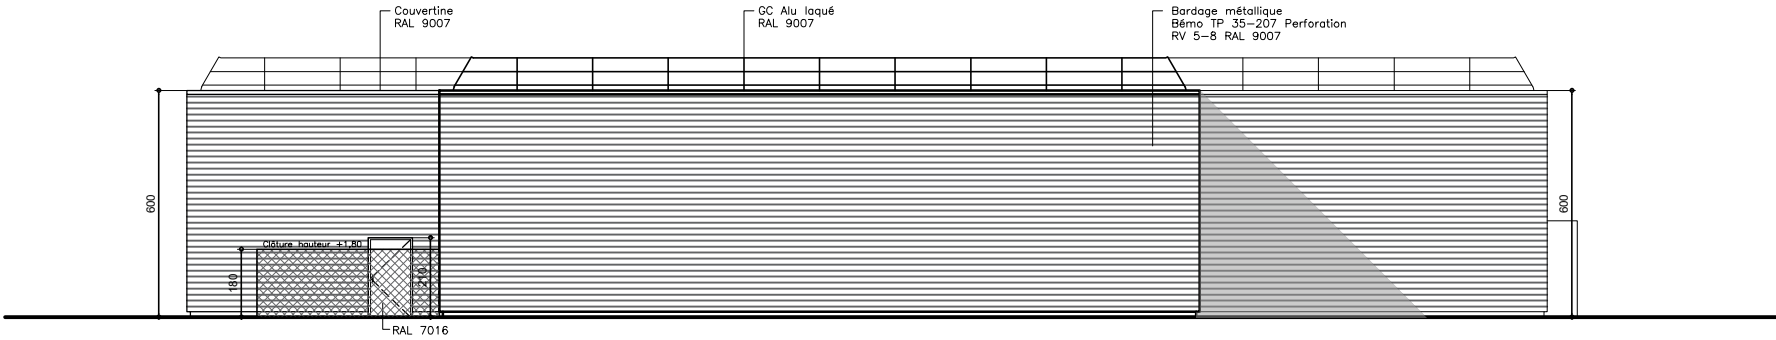

FACADE ARRIERE

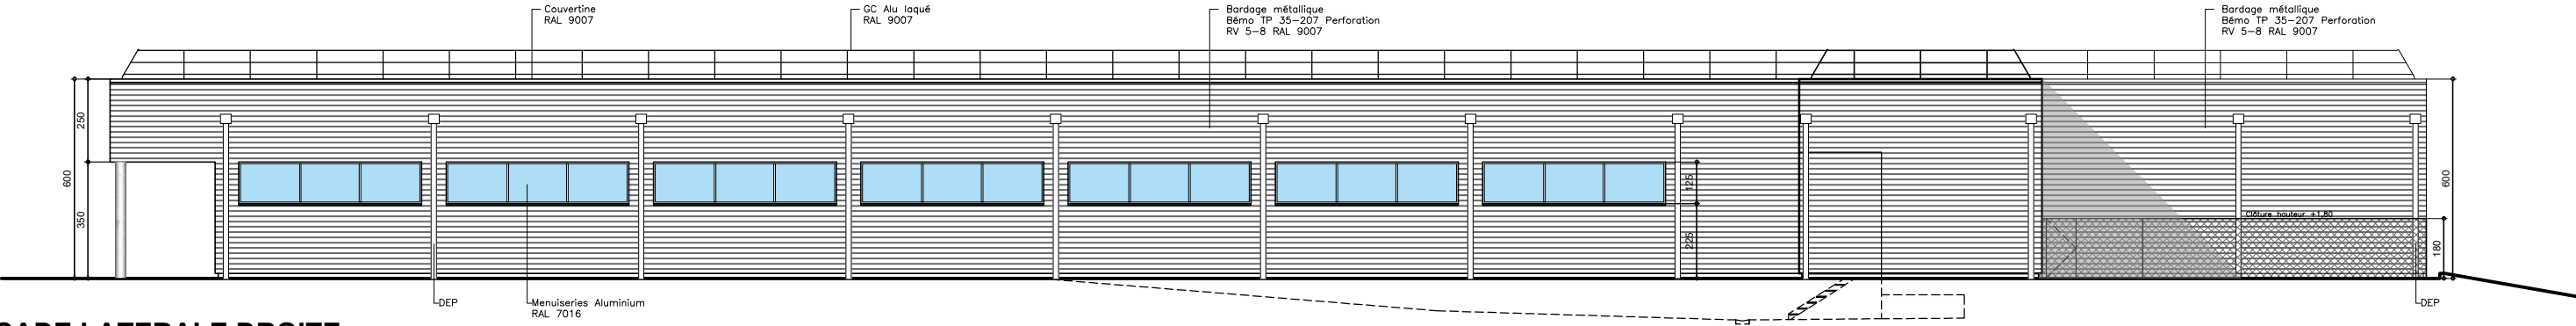

FACADE LATÉRALE DROITE



AUTEUR DE PROJET:
AAE srl
Atelier d'Architecture - Deloose Elmas s.r.l.
Adresse: Rue des Telliers, 6 bte.5 7000 MONS (Belgique)
email : info@aae.pro - Tél : 06 16 89 73 16 / 06 16 73 59 93
Référence Ordre des Architectes : PS0097



IMWO FRANCE
AMENAGEUR - LOTISSEUR

MAITRE DE L'OUVRAGE
Imwo France
M. Peter DE NIL
1, mail Saint-Martin
F-59400 CAMBRAI

IMWO - FRANCE S.A.

P.D.G.
Peter De Nil

Situation : 1, chemin du Marais de Courtaine
62740 Fouquières-Lès-Lens, France
Section : 000 AE 452, 456, 587, 686, 687, 694,
AD 803P, 896, 959, 962, 964, 965, 1330P, 1331P, 1332P et 1333
(Surface mesurée par le géomètre = 7.977m²)

DEMOLITION ET CONSTRUCTION D'UNE SURFACE COMMERCIALE ALDI			
ELEVATIONS			
Dossier	N° de plan	DATE	ECH
025-013	10	21/10/2025	1/200

PC5