



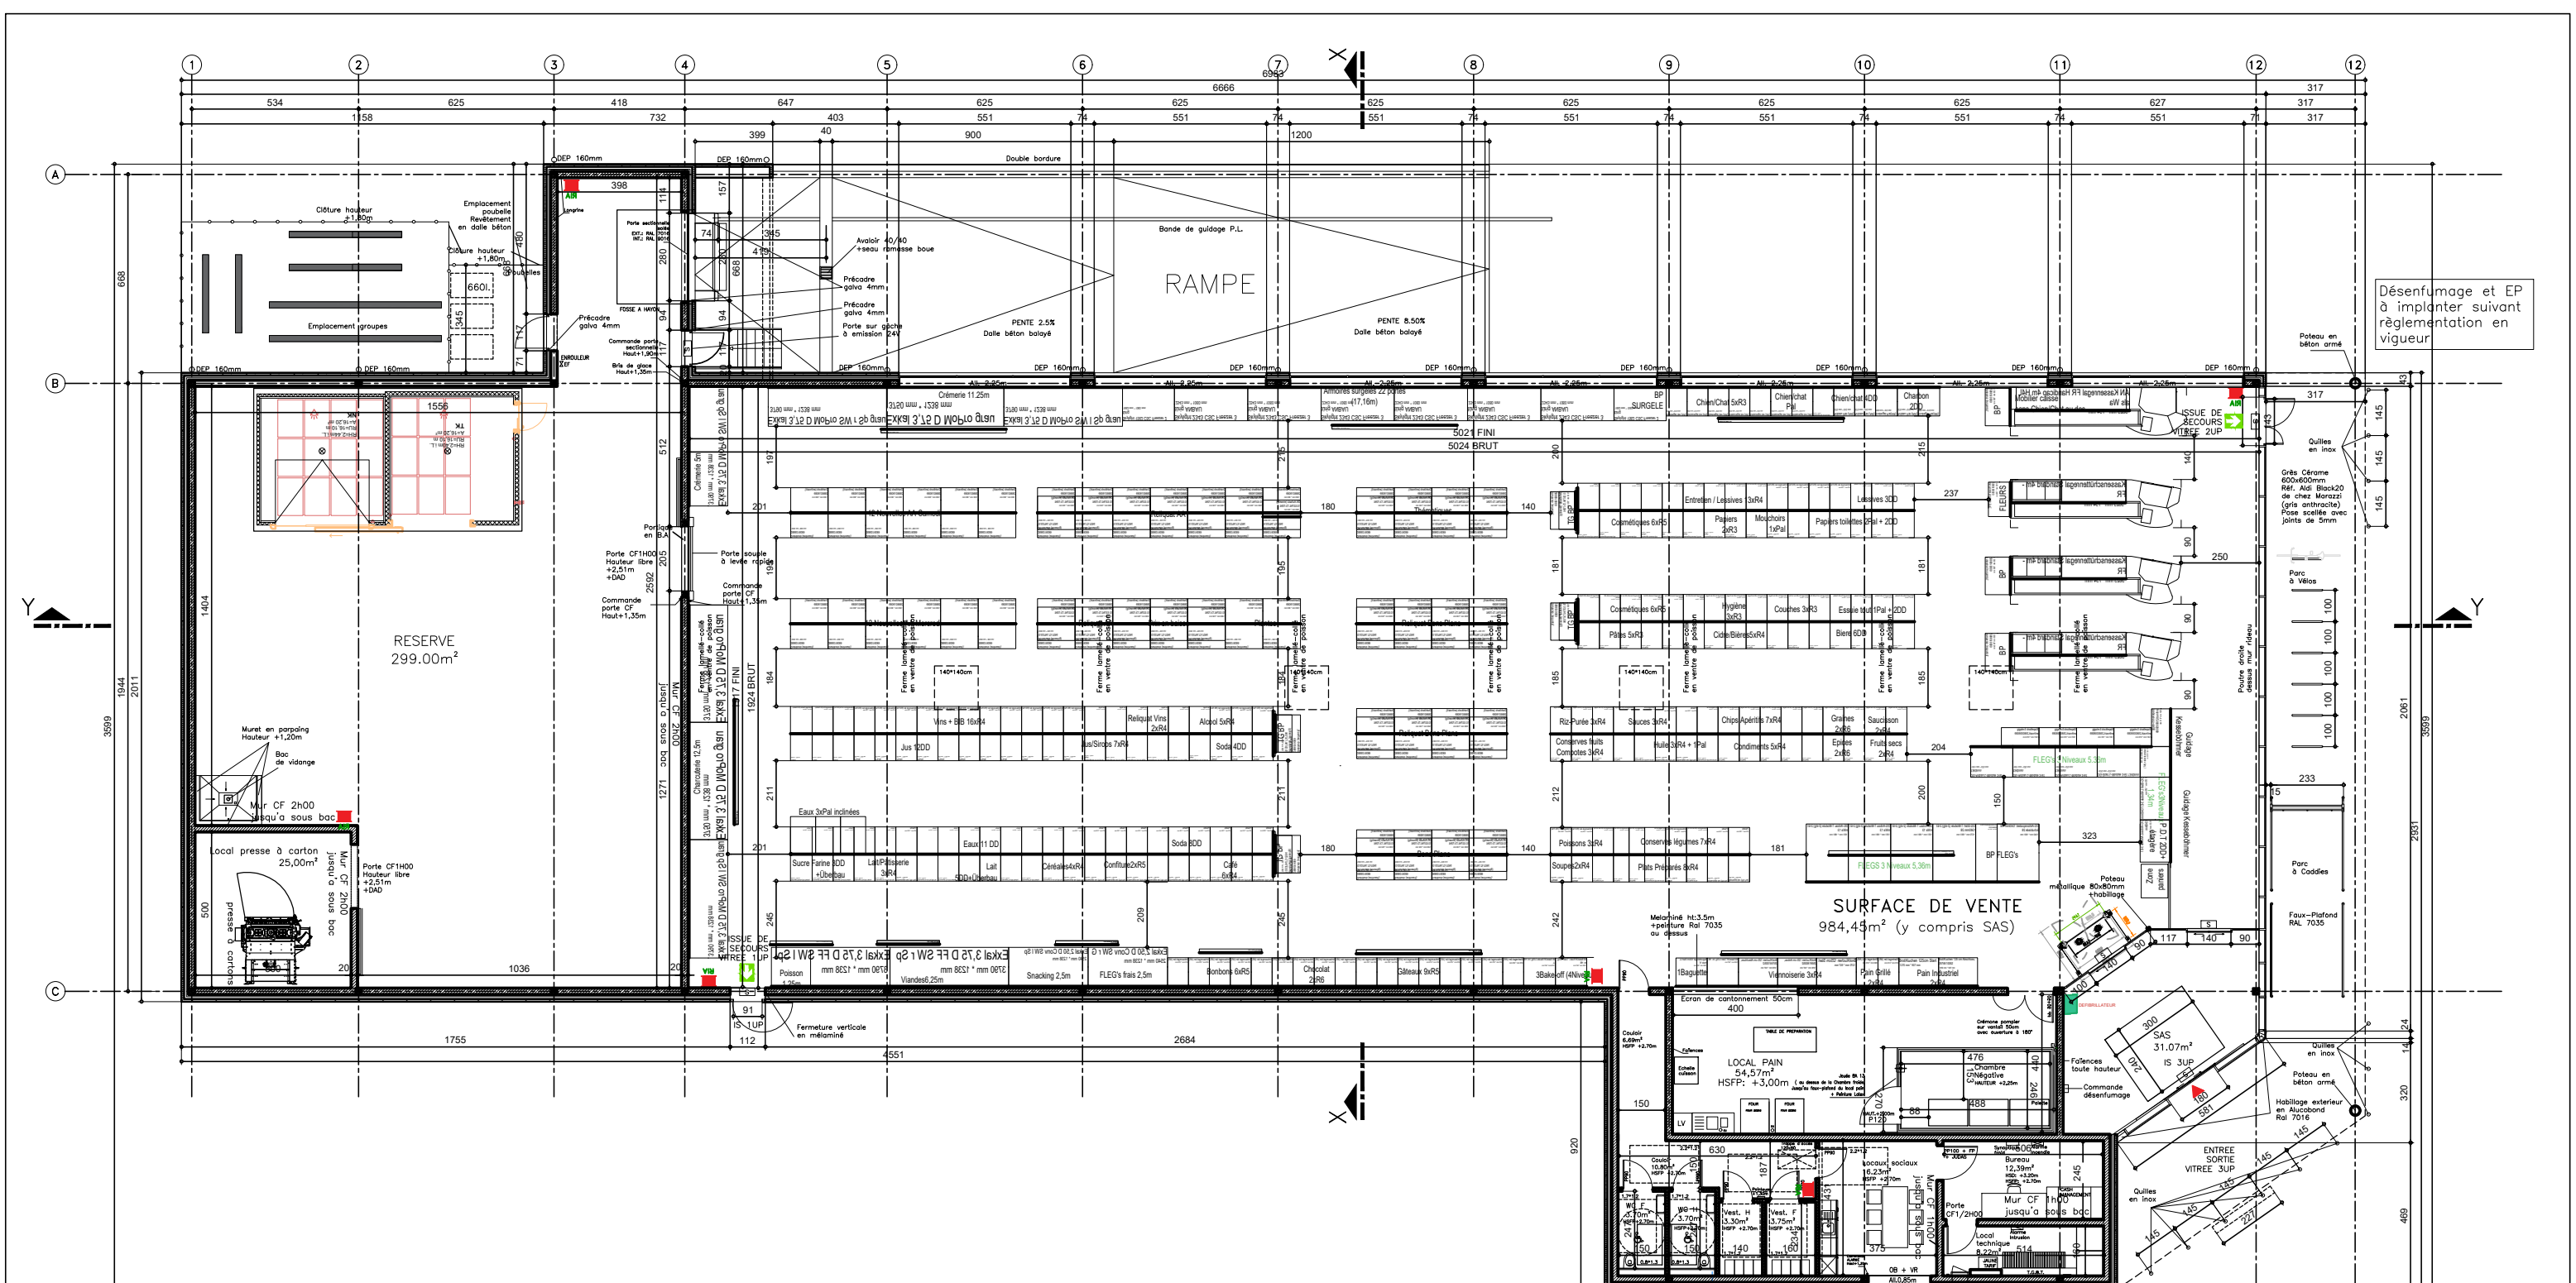

DETAIL DES SURFACES (m²)		
SURFACE DE VENTE	953,55	984,45
SAS ENTREE/SORTIE	30,90	
RESERVE	299,00	299,00
BUREAU	12,39	
LOCAUX SOCIAUX	16,23	68,91
VESTIAIRE H	3,30	
VESTIAIRE F	3,75	
WC H	3,70	
WC F	3,70	54,57
COULOIR	17,62	
LOCAL TECHNIQUE	8,22	54,57
LOCAL PAIN	54,57	
LOCAL PRESSE A CARTON	25,00	1431,93
TOTAL	1431,93	
LOCAL TECHNIQUE Mezzanine	35,68	35,68
SURFACE PLANCHER TOTAL	1467,61	

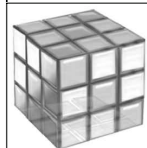

AUTEUR DE PROJET:
AADE srl
Atelier d'Architecture - Deloose Elmas s.r.l.
Adresse: Rue des Telliers, 6 bte.5 7000 MONS (Belgique)
email : info@aaade.pro - Tél : 06 16 89 73 16 / 06 16 73 59 93
Référence Ordre des Architectes : PS0097



MAITRE DE L'OUVRAGE
Imwo France
M. Peter DE NIL
1, mail Saint-Martin
F-59400 CAMBRAI

IMWO - FRANCE S.A.
P.D.G.
Peter De Nil

DEMOLITION ET CONSTRUCTION D'UNE SURFACE COMMERCIALE ALDI			
PLAN RDC			
Dossier	N° de plan	DATE	ECH
025-013	06	21/10/2025	1/200

PC5