


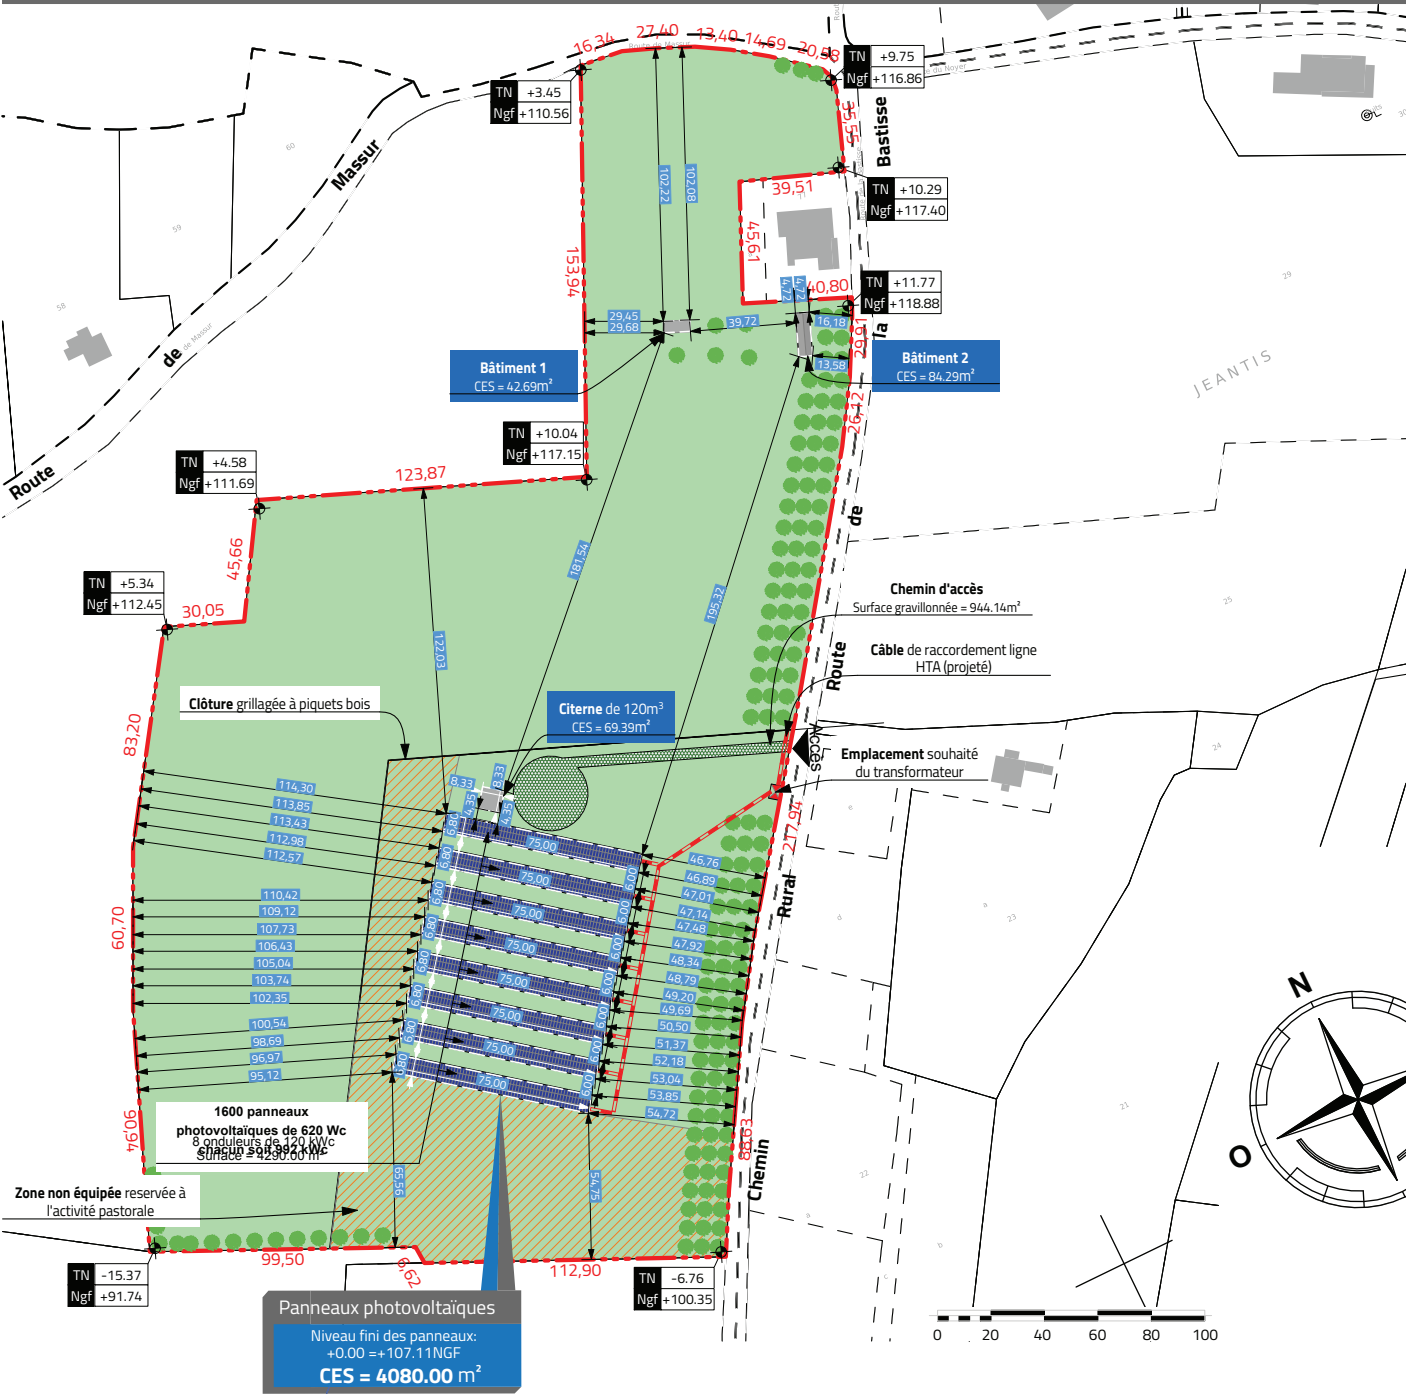

ESPACES VERTS ET ESPACES LIBRES		
DESCRIPTION	Perméabilité à l'eau	SURFACE
Surface de la parcelle		32834,00 m²
PROJET		
1600 panneaux photovoltaïques (8 x 125kW)	imperméable	4290,00 m²
Citerne de 120 m3	imperméable	69,39 m²
Toiture classique - Bâtiment 1	imperméable	44,63 m²
Toiture classique - Bâtiment 2	imperméable	91,03 m²
Chemin d'accès (surface gravillonnée)	semi-perméable	970,33 m²
TOTAL ESPACE VERT PLEINE TERRE		27368,62 m²
Soit		83,35%
TOTAL ESPACES LIBRES		28338,95 m²
dont		100% perméable à la pluie
EMPRISE AU SOL		
Panneaux photovoltaïques		4080,00 m²
Bâtiment 1		42,64 m²
Bâtiment 2		84,29 m²
Citerne de 120 m3		69,39 m²
TOTAL EMPRISE AU SOL		4276,32 m²
Soit un CES de		13,02%

LEGENDE	
Réseaux	Raccordement
Téléphone (PTT)	déjà raccordé au réseau public
Electricité (EDF)	à raccorder vers réseau public
Eau potable (AEP)	déjà raccordée au réseau public
Eaux usées (EU)	déjà raccordées au réseau public
Eaux pluviales (EP)	déjà raccordées au réseau public
Gaz (Gaz)	déjà raccordé au réseau public
Limite de propriété	Limite de servitude
Surface perméable	Surface pleine terre
Surface semi-perméable	Toiture végétalisée
Surface imperméable	Emprise au sol (CES)

PLAN DE MASSE- Existant/Projeté - 1/ 500ème


Panneaux photovoltaïques

Niveau fini des panneaux:
+0.00 = +107.11NGF
CES = 4080.00 m²

Citerne de 120m³
CES = 69.39m²

Emplacement souhaité du
transformateur

Chemin d'accès
Surface gravillonnée = 944.14m²

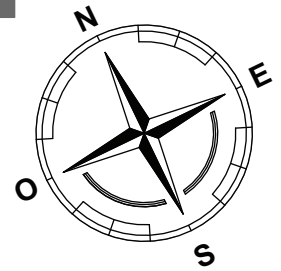

Rural

d

LEGENDE

Réseaux	Raccordement
Téléphone (PTT)	déjà raccordé au réseau public
Electricité (EDF)	à raccorder vers réseau public
Eau potable (AEP)	déjà raccordée au réseau public
Eaux usées (EU)	déjà raccordées au réseau public
Eaux pluviales (EP)	déjà raccordées au réseau public
Gaz (Gaz)	déjà raccordé au réseau public
Limite de propriété	Limite de servitude
Surface perméable	Surface pleine terre
Surface semi-perméable	Toiture végétalisée
Surface imperméable	Emprise au sol (CES)

1600 panneaux photovoltaïques Jinko
Solarde 620 Wc chacun soit 992 kWc
8 onduleurs de 120 kWc
Surface = 4290.00 m²

