


Demande d'examen au cas par cas préalable à la réalisation éventuelle d'une
évaluation environnementale
Article R.122-3 du code de l'environnement

**Réalisation d'un E.leclerc Drive - Occasion - Location
transfert du drive existant et aggrandissement des pistes
Chemillé-en-Anjou 49120**

ANNEXE 03 - Situation

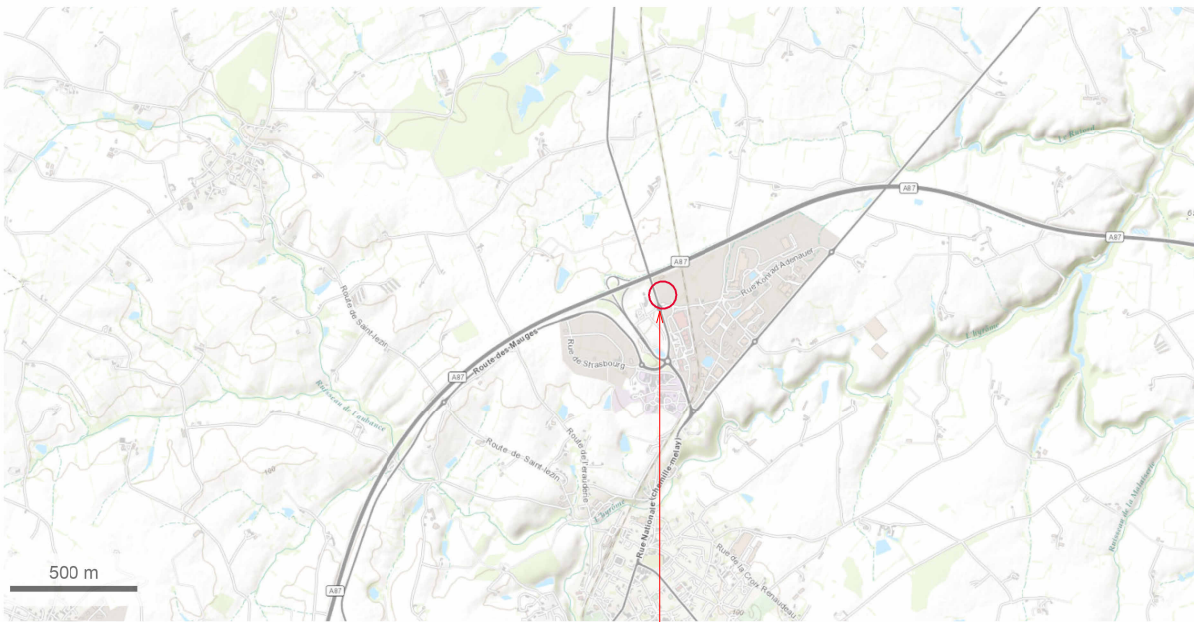


Plan de situation
Ech : 1 : 25000

Situation du projet
Extension zone des trois routes
49120 CHEMILLE EN ANJOU
LOT A du PA 049 092 19 H0002



Photoaérienne

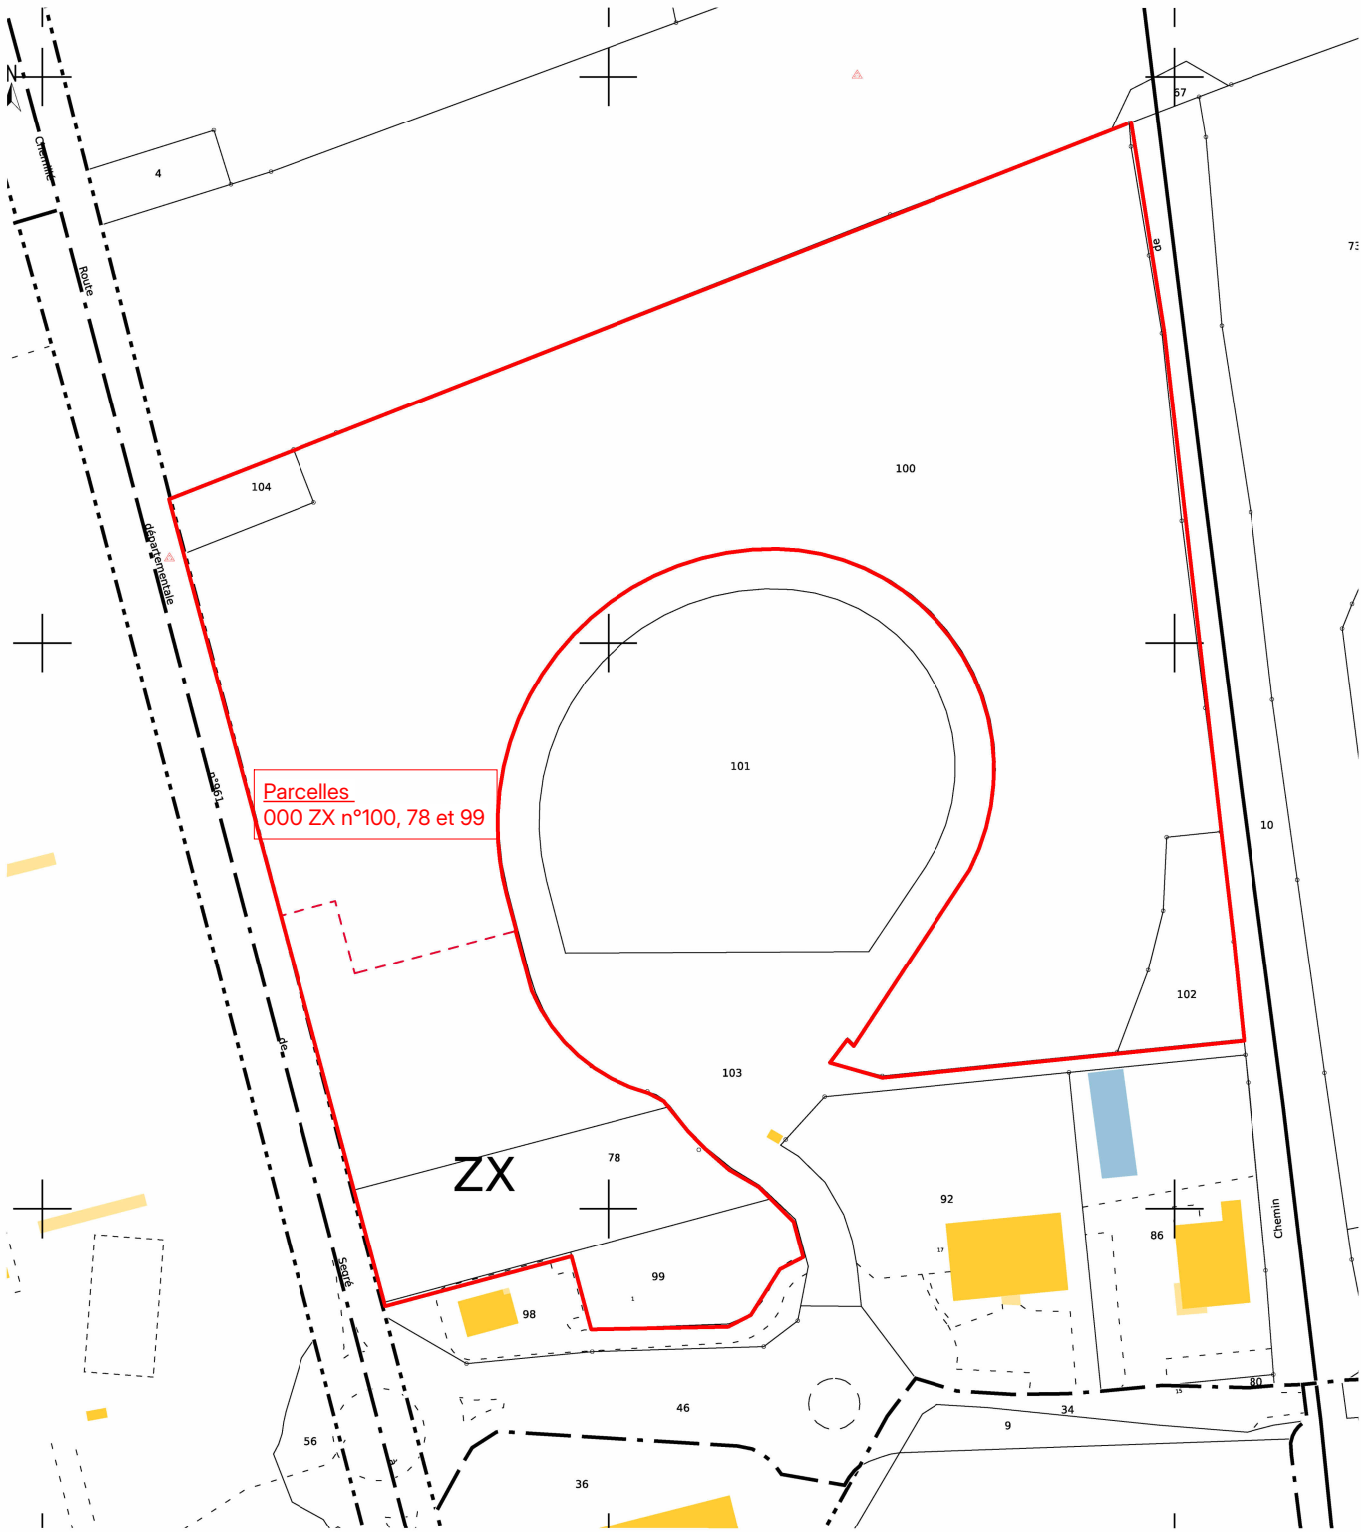

Plan cadastre
Ech : 1 : 2000

projet	Réalisation d'un E.leclerc Drive - Occasion - Location transfert du drive existant et agrandissement des pistes ZA des 3 routes 49120 CHEMILLE EN ANJOU	plan	Situation	date	12 décembre 2025			 Inscrit à l'Ordre des architectes	Baumann architecture 11 place de la Motte - 49230 SEVREMOINE 02 41 30 40 21 baumann-architecture@orange.fr
					plan n°	echelle	dossier		
maître d'ouvrage	Chemillé Distribution ZA des 3 routes 49120 CHEMILLE EN ANJOU	stade	Demande d'examen au cas par cas		Annexe 03		25-27		