


- LEGENDE
- BORNE IMPLANTÉE
 - BORNE EXISTANTE
 - PIQUET
 - GLOU
 - △ MARQUE DE PEINTURE
 - ILOT A DIVISER ULTERIEUREMENT
 - EMPRISE DE LA ZONE HUMIDE A CONSERVER
 - EMPRISE DES SERVITUDES

IMPORTANT
AVANT TOUS TRAVAUX L'entrepreneur devra s'assurer de la stabilité des bornes et repères qui ont été implantés conformément au plan ci-contre.

LEVE RATTACHE	NIVELLEMENT RATTACHE
☐ LAMBERT ZONE II	☒ NGF IGN 69 détermination G.P.S.
☒ RGF 93 - CC47 (zone 6)	☐ NGF IGN 69
☐ INDEPENDANT	☐ INDEPENDANT

ECHELLE : 1/ 500

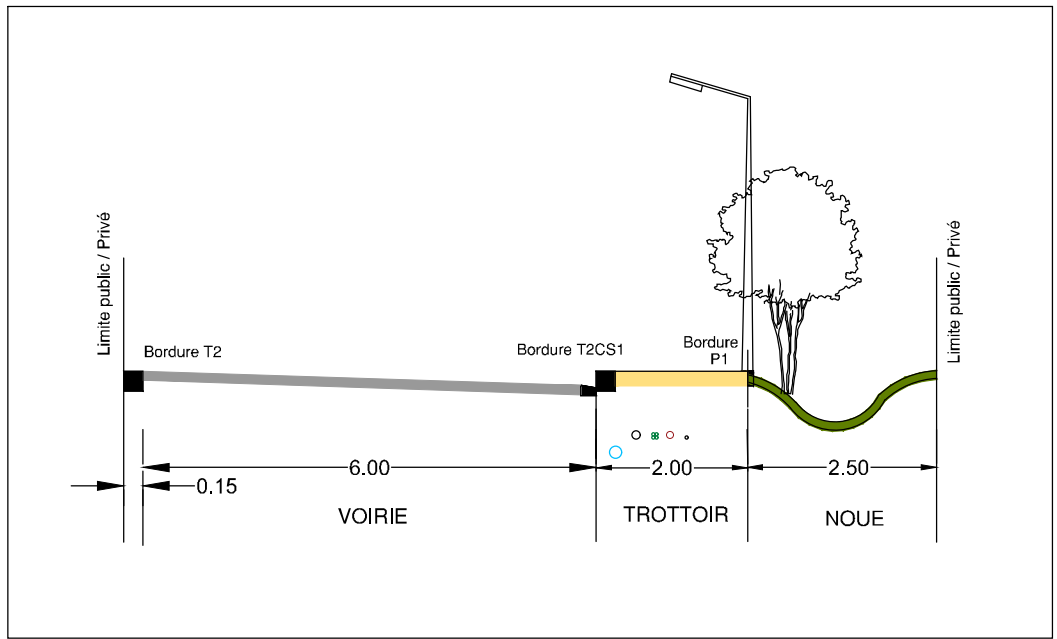

Didier CHAUVEAU - Sébastien ROUSSEL - Antoine LANGLOIS
Géomètres-Experts Fonciers Associés
Bureau d'études V.R.D.

MAINE-ET-LOIRE

Commune de CHEMILLE-EN-ANJOU

Commune déléguée de CHEMILLE

Extension de la Zone Commerciale Nord

PLAN D'IMPLANTATION ET DE BORNAGE

DOSSIER N° 12022175-0		FICHIER : 12022175-0-C.DWG		
DESSINE PAR : MCB		AFFAIRE SUIVIE A CHEMILLE		
INDICE DU PLAN	DATE	MODIFICATIONS	DESSINE PAR	VISE PAR
C	JANVIER 2023	Implantation réalisée le 16/01/2023	MCB	DC

Bureau d'ANGERS : Le Carrousel - 1 rue de Buffon - 49100 ANGERS / Tél : 02 41 88 40 98 - Fax : 02 41 88 10 23 - Email : angers@ori-geomeres.com
Bureau de CHEMILLE : 10 place Croix Bouley - BP 80075 - 49120 CHEMILLE-EN-ANJOU / Tél : 02 41 30 50 22 - Fax : 02 41 30 69 46 - Email : chemille@ori-geomeres.com