


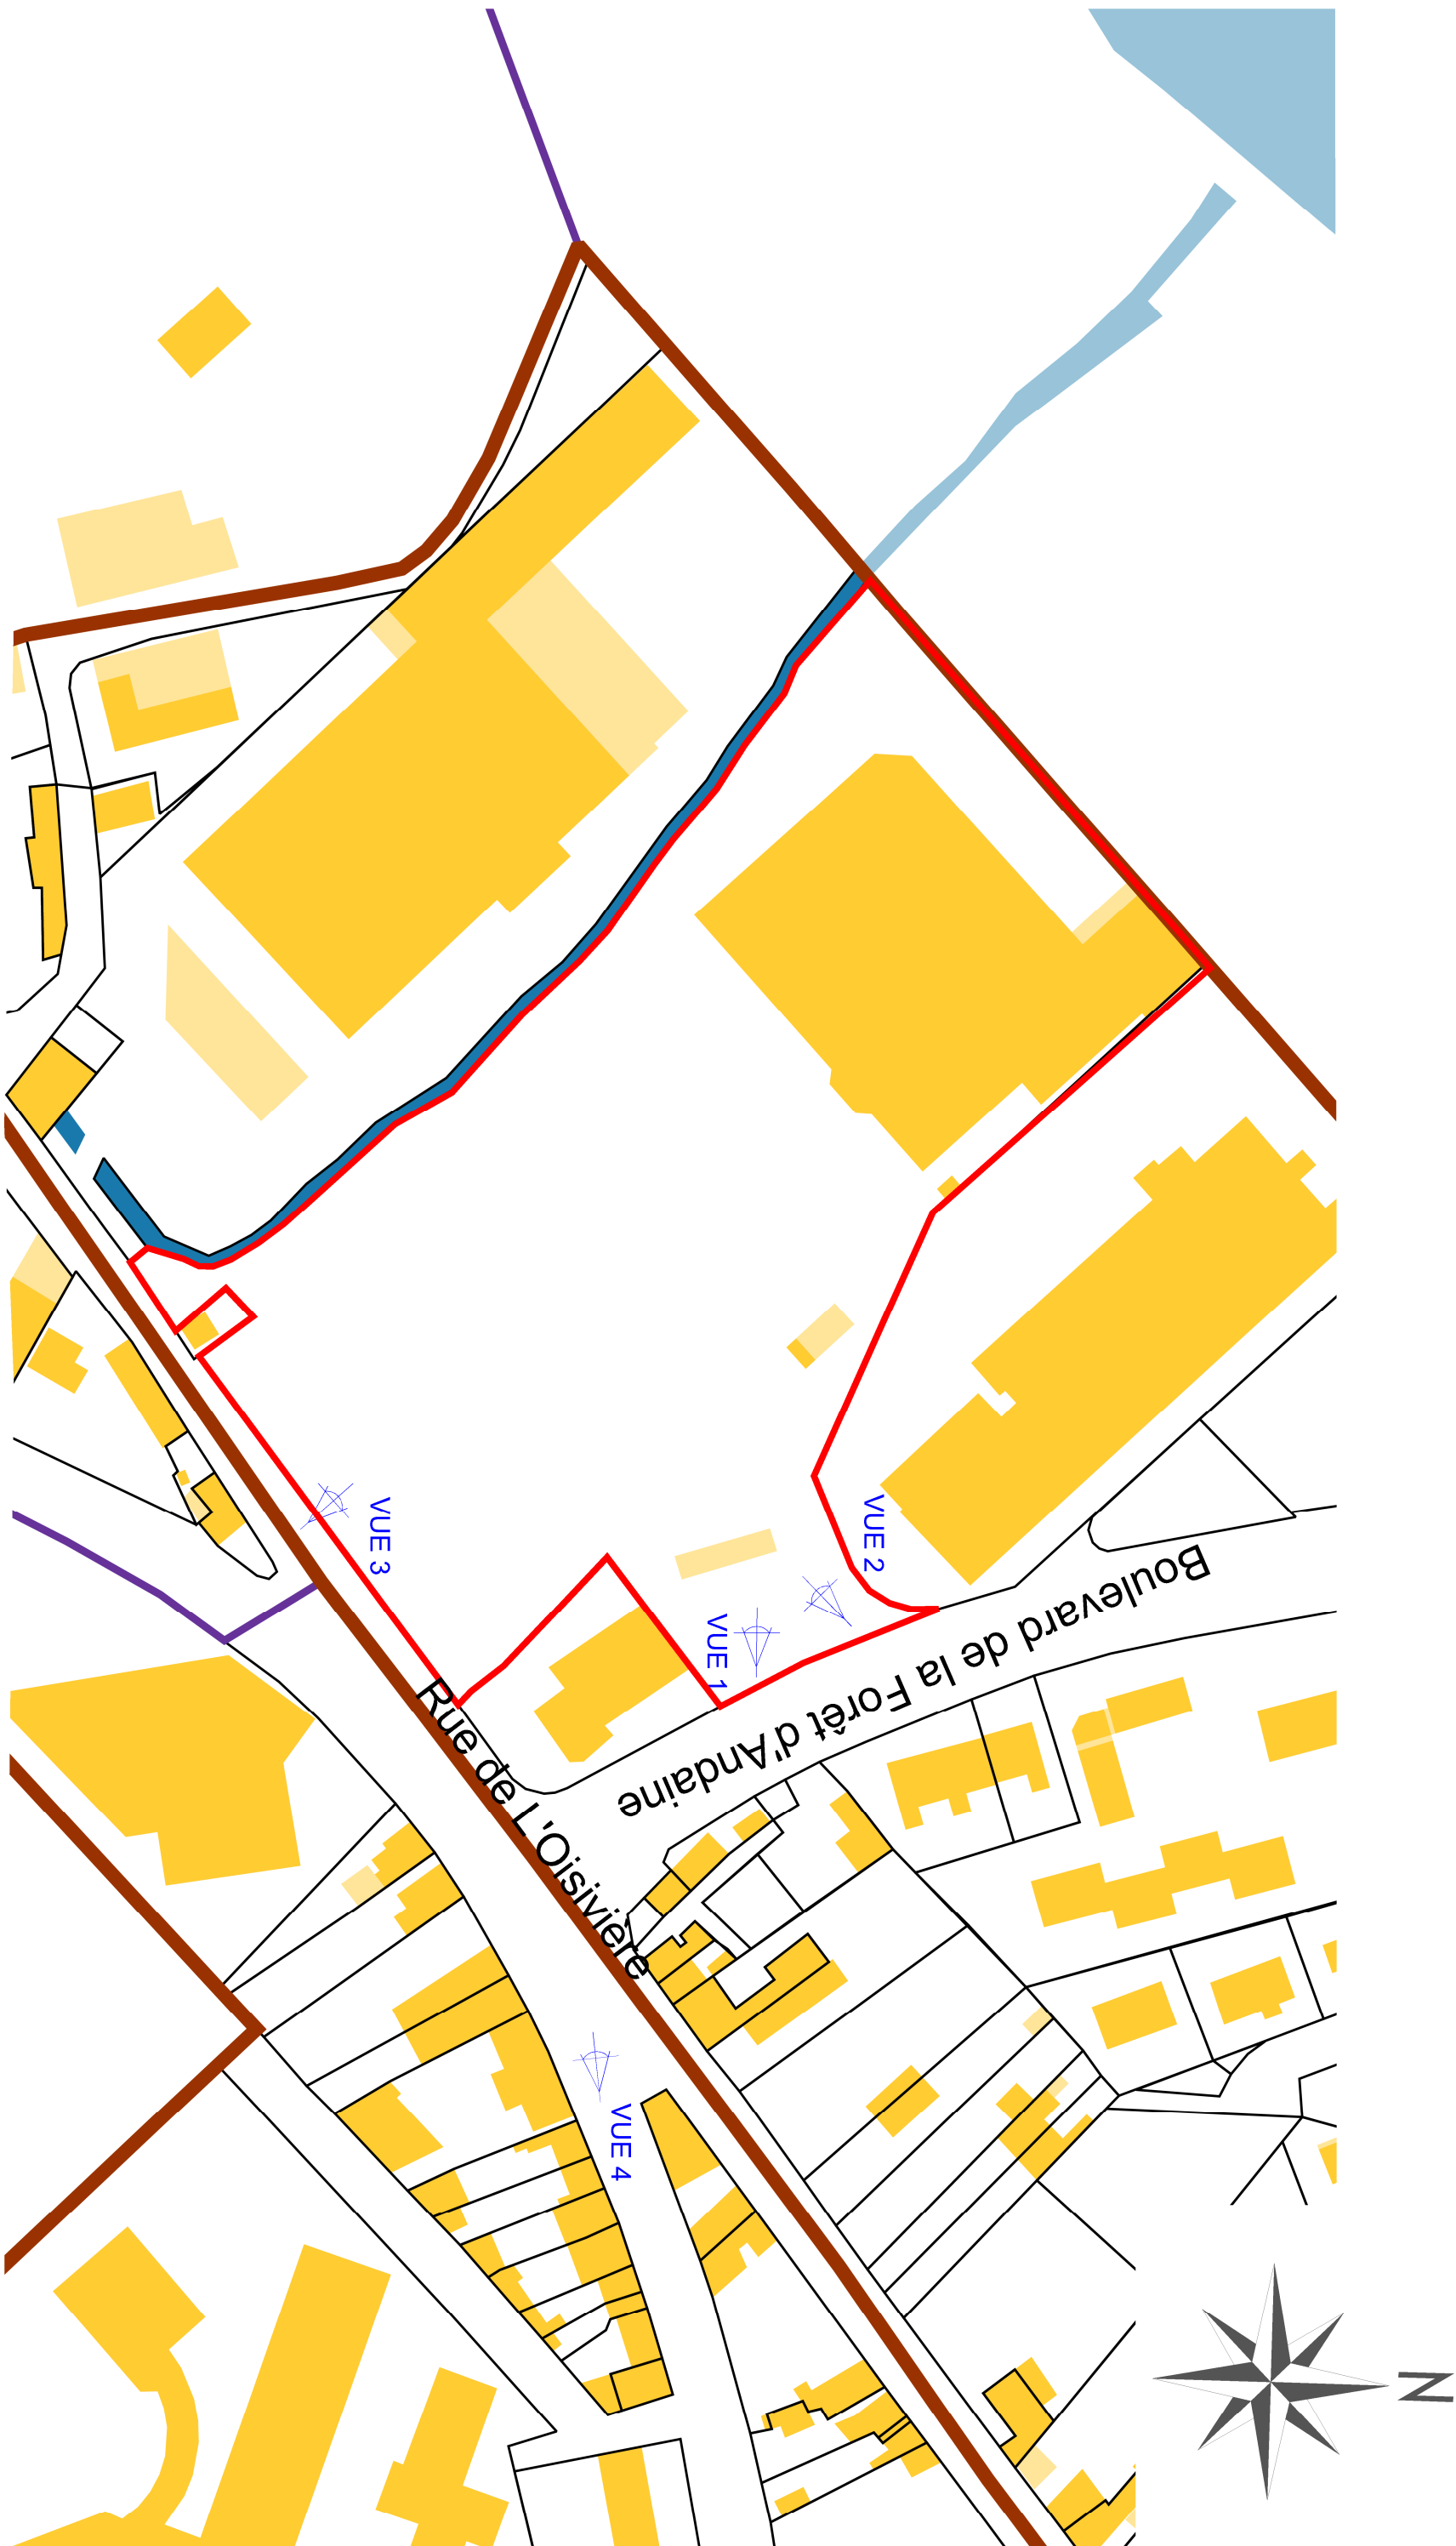

N

INTERMARCHÉ SUPER

Réfection et aménagement du parking

Boulevard de la forêt d'Andaine
61410 LA FERTE MACÉ

FIDOLIS 2019
11 Allée des Mousquetaires
Parc de Tréville
11 Allées des Mousquetaires
91810 VERT LE GRAND

SIMEC
ingénierie
Membre d'associations : SIMEC Ingénierie
30, rue du village de la Médière 35131 Champs de Bataigne
Tél. 02 99 41 10 10 Email : simec-simec-ingfr

PLAN DE MASSE

Format	Ech.	Date	Réf.	Dessin	Ind.	Plan	Phase
A3	1/1500	18/11/25	25025	LG		DP01	DP
				Visa	1		
				LG			