



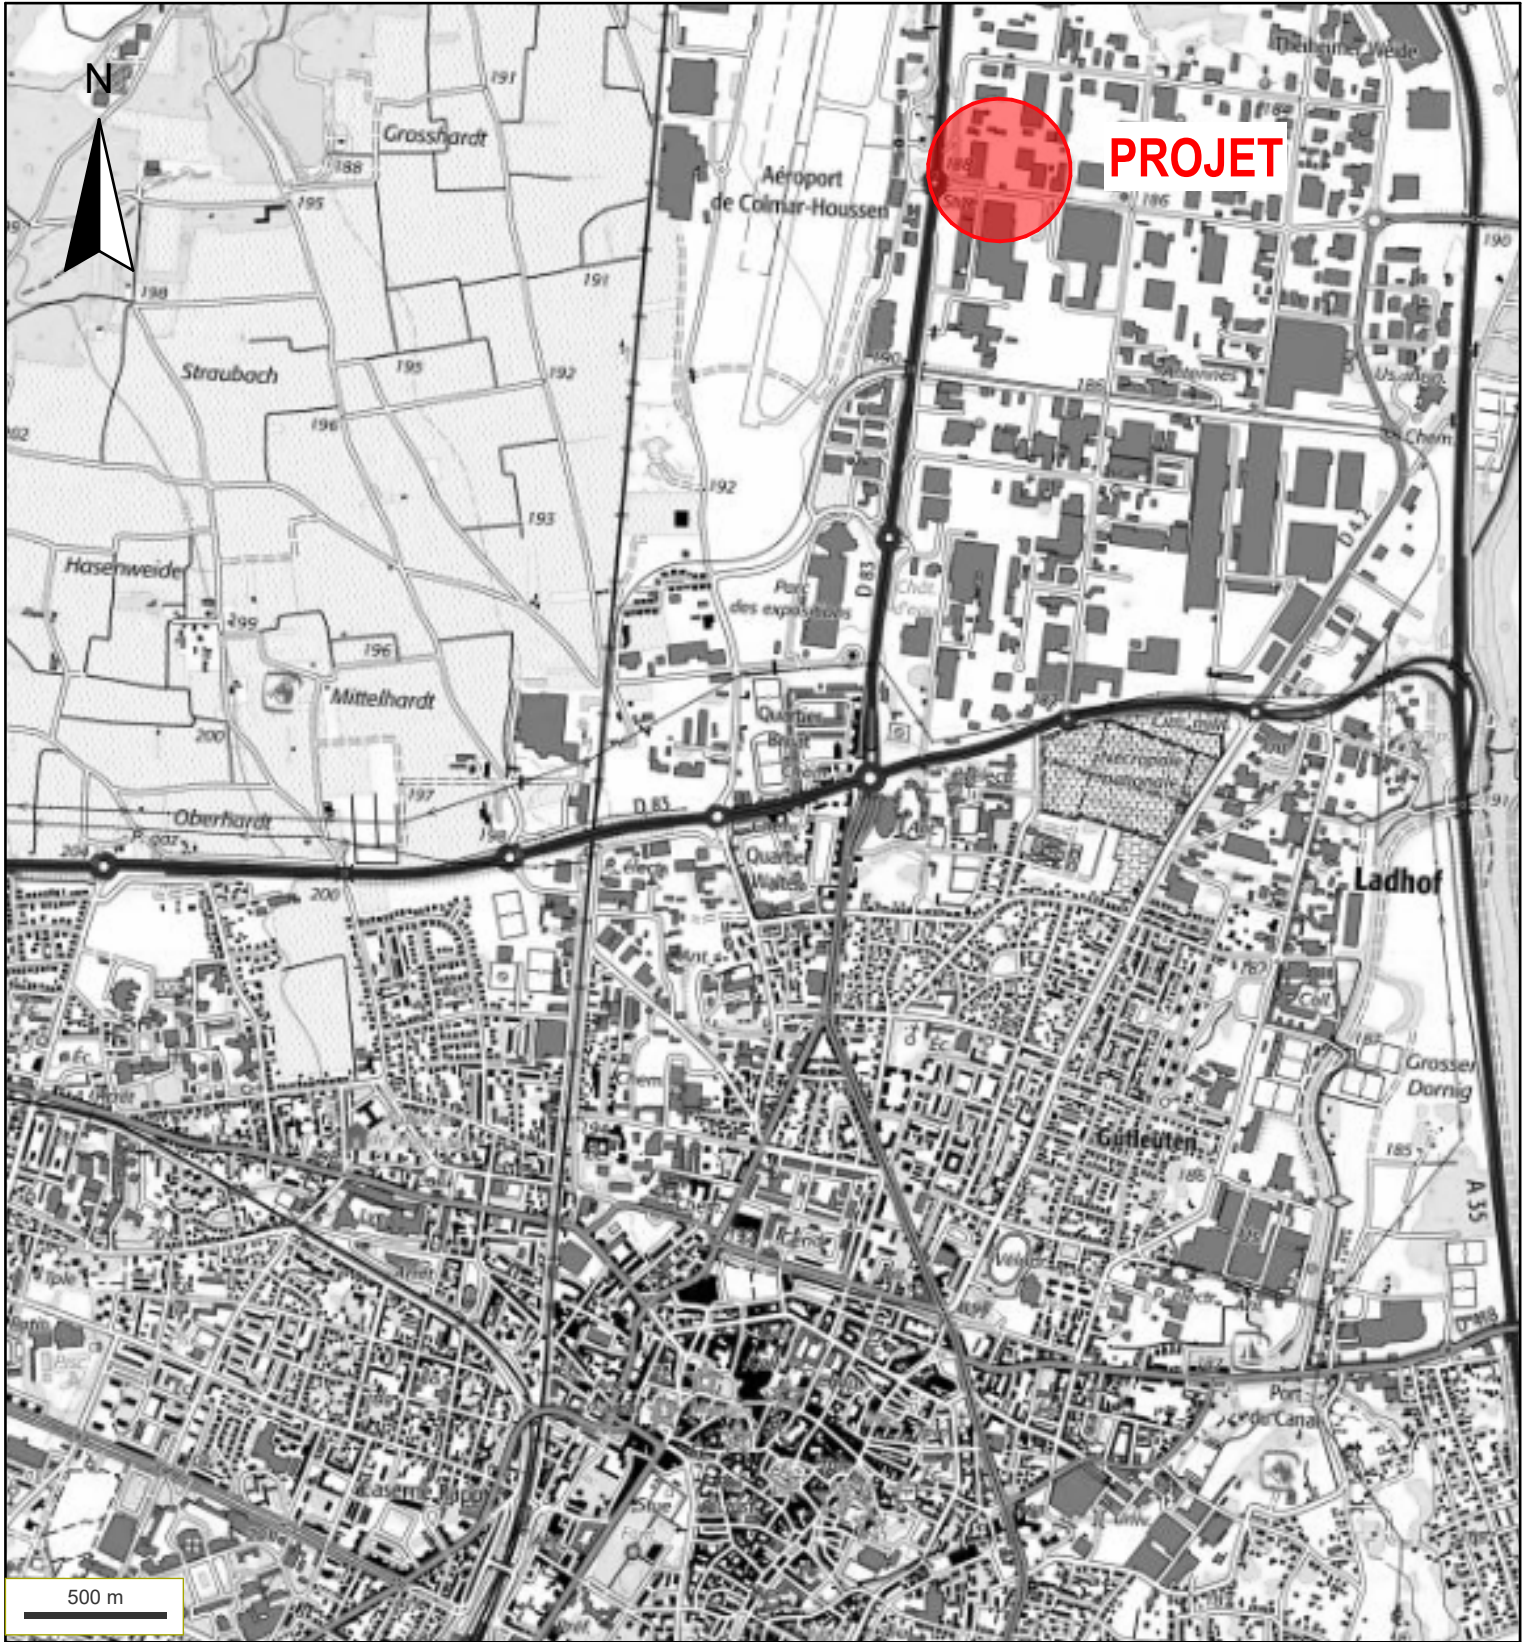


PC1 PLAN DE SITUATION

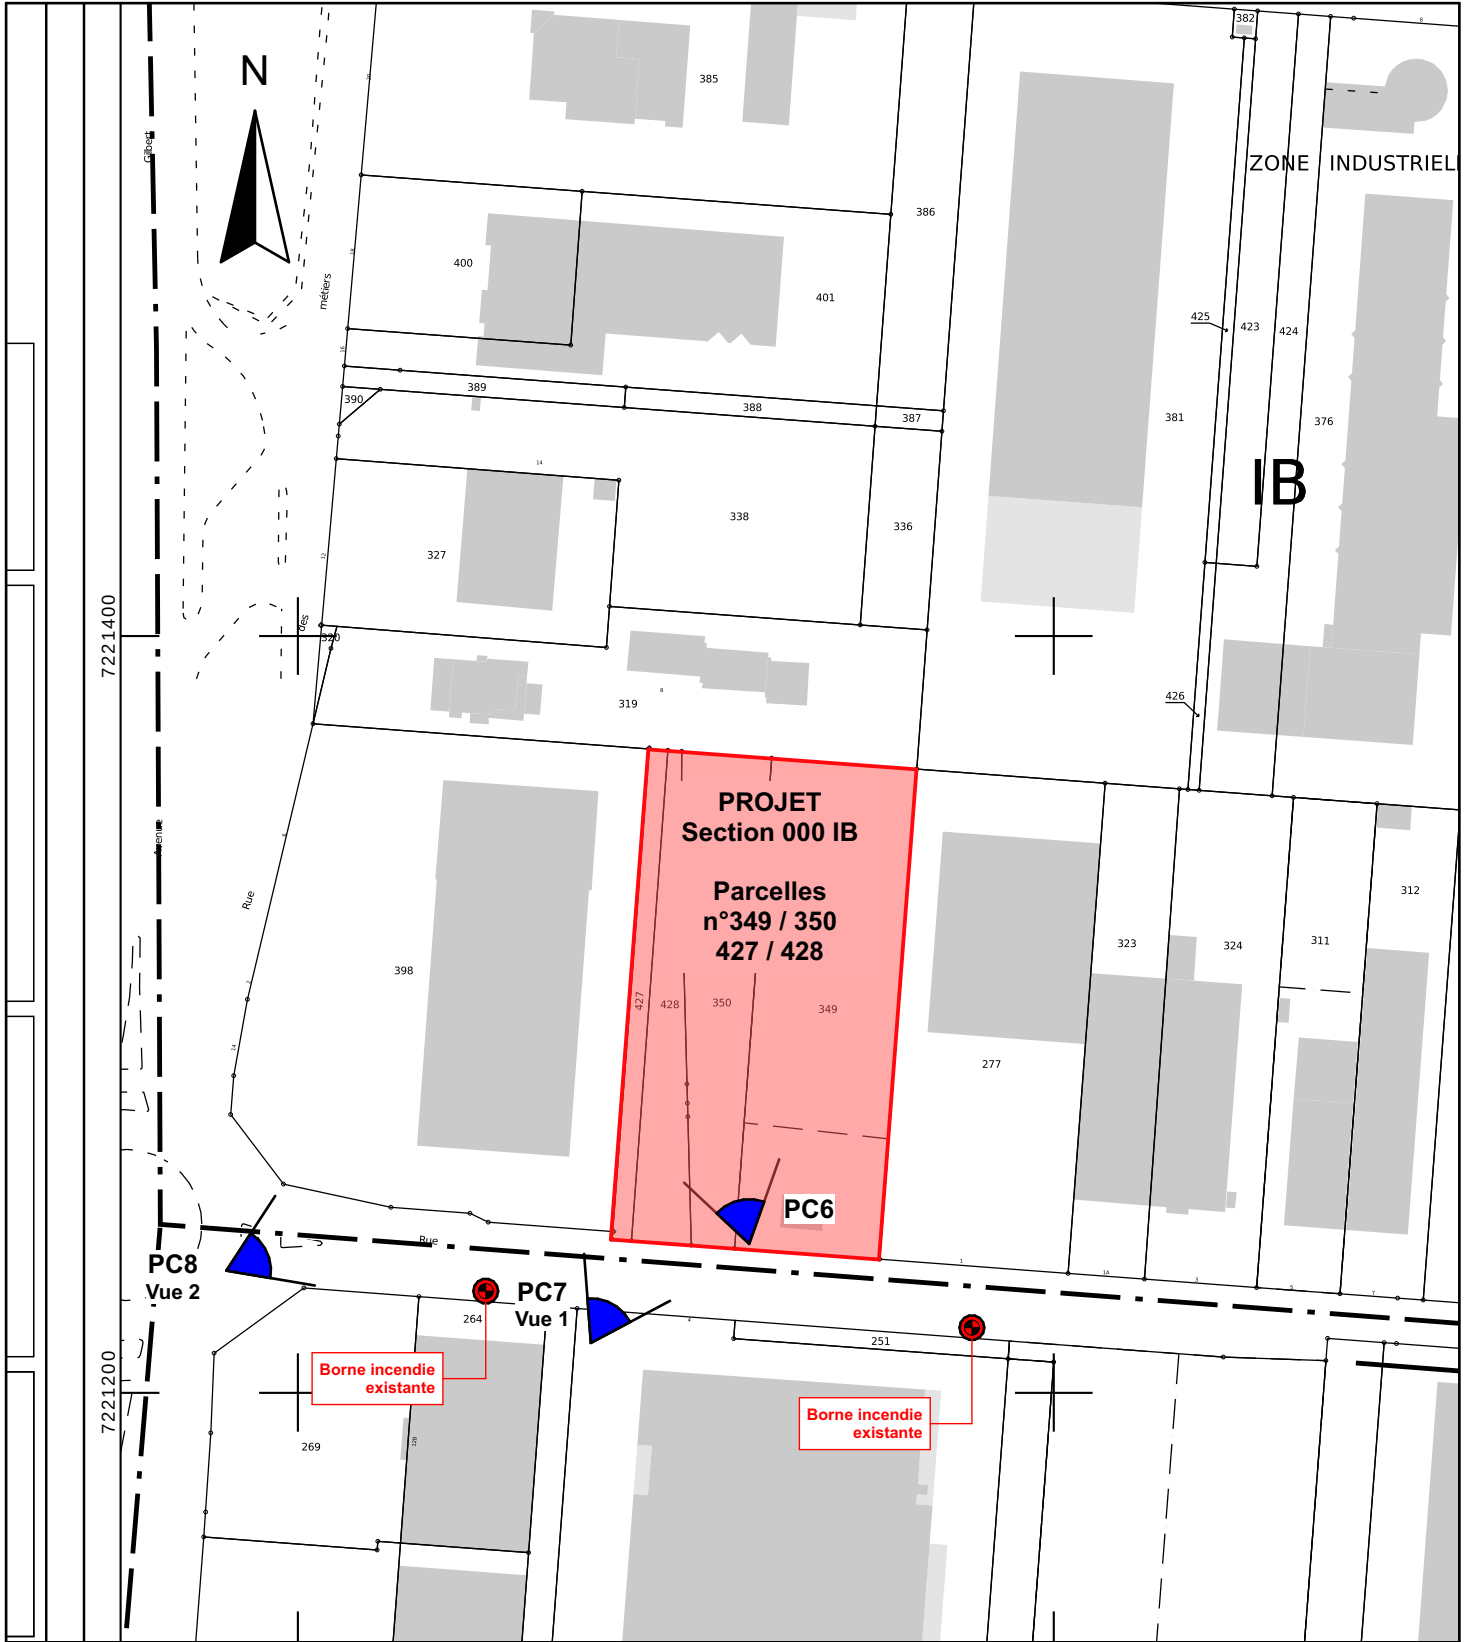

PC1 CADASTRE - Éch: 1/2000

SCI DRIVER

1, rue Benjamin Franklin - 85000 LA ROCHE SUR YON

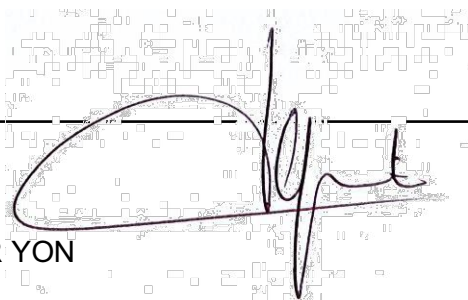

pad
architectes

4 RUE DE LA PASTRELLE
85100 LES SABLES D'OLONNE
Tél. 02.51.32.32.74
contact@padarchitectes.com - www.padarchitectes.com

PC1 PLAN DE SITUATION

PC

0 50 100 150 m

24/12/2025