


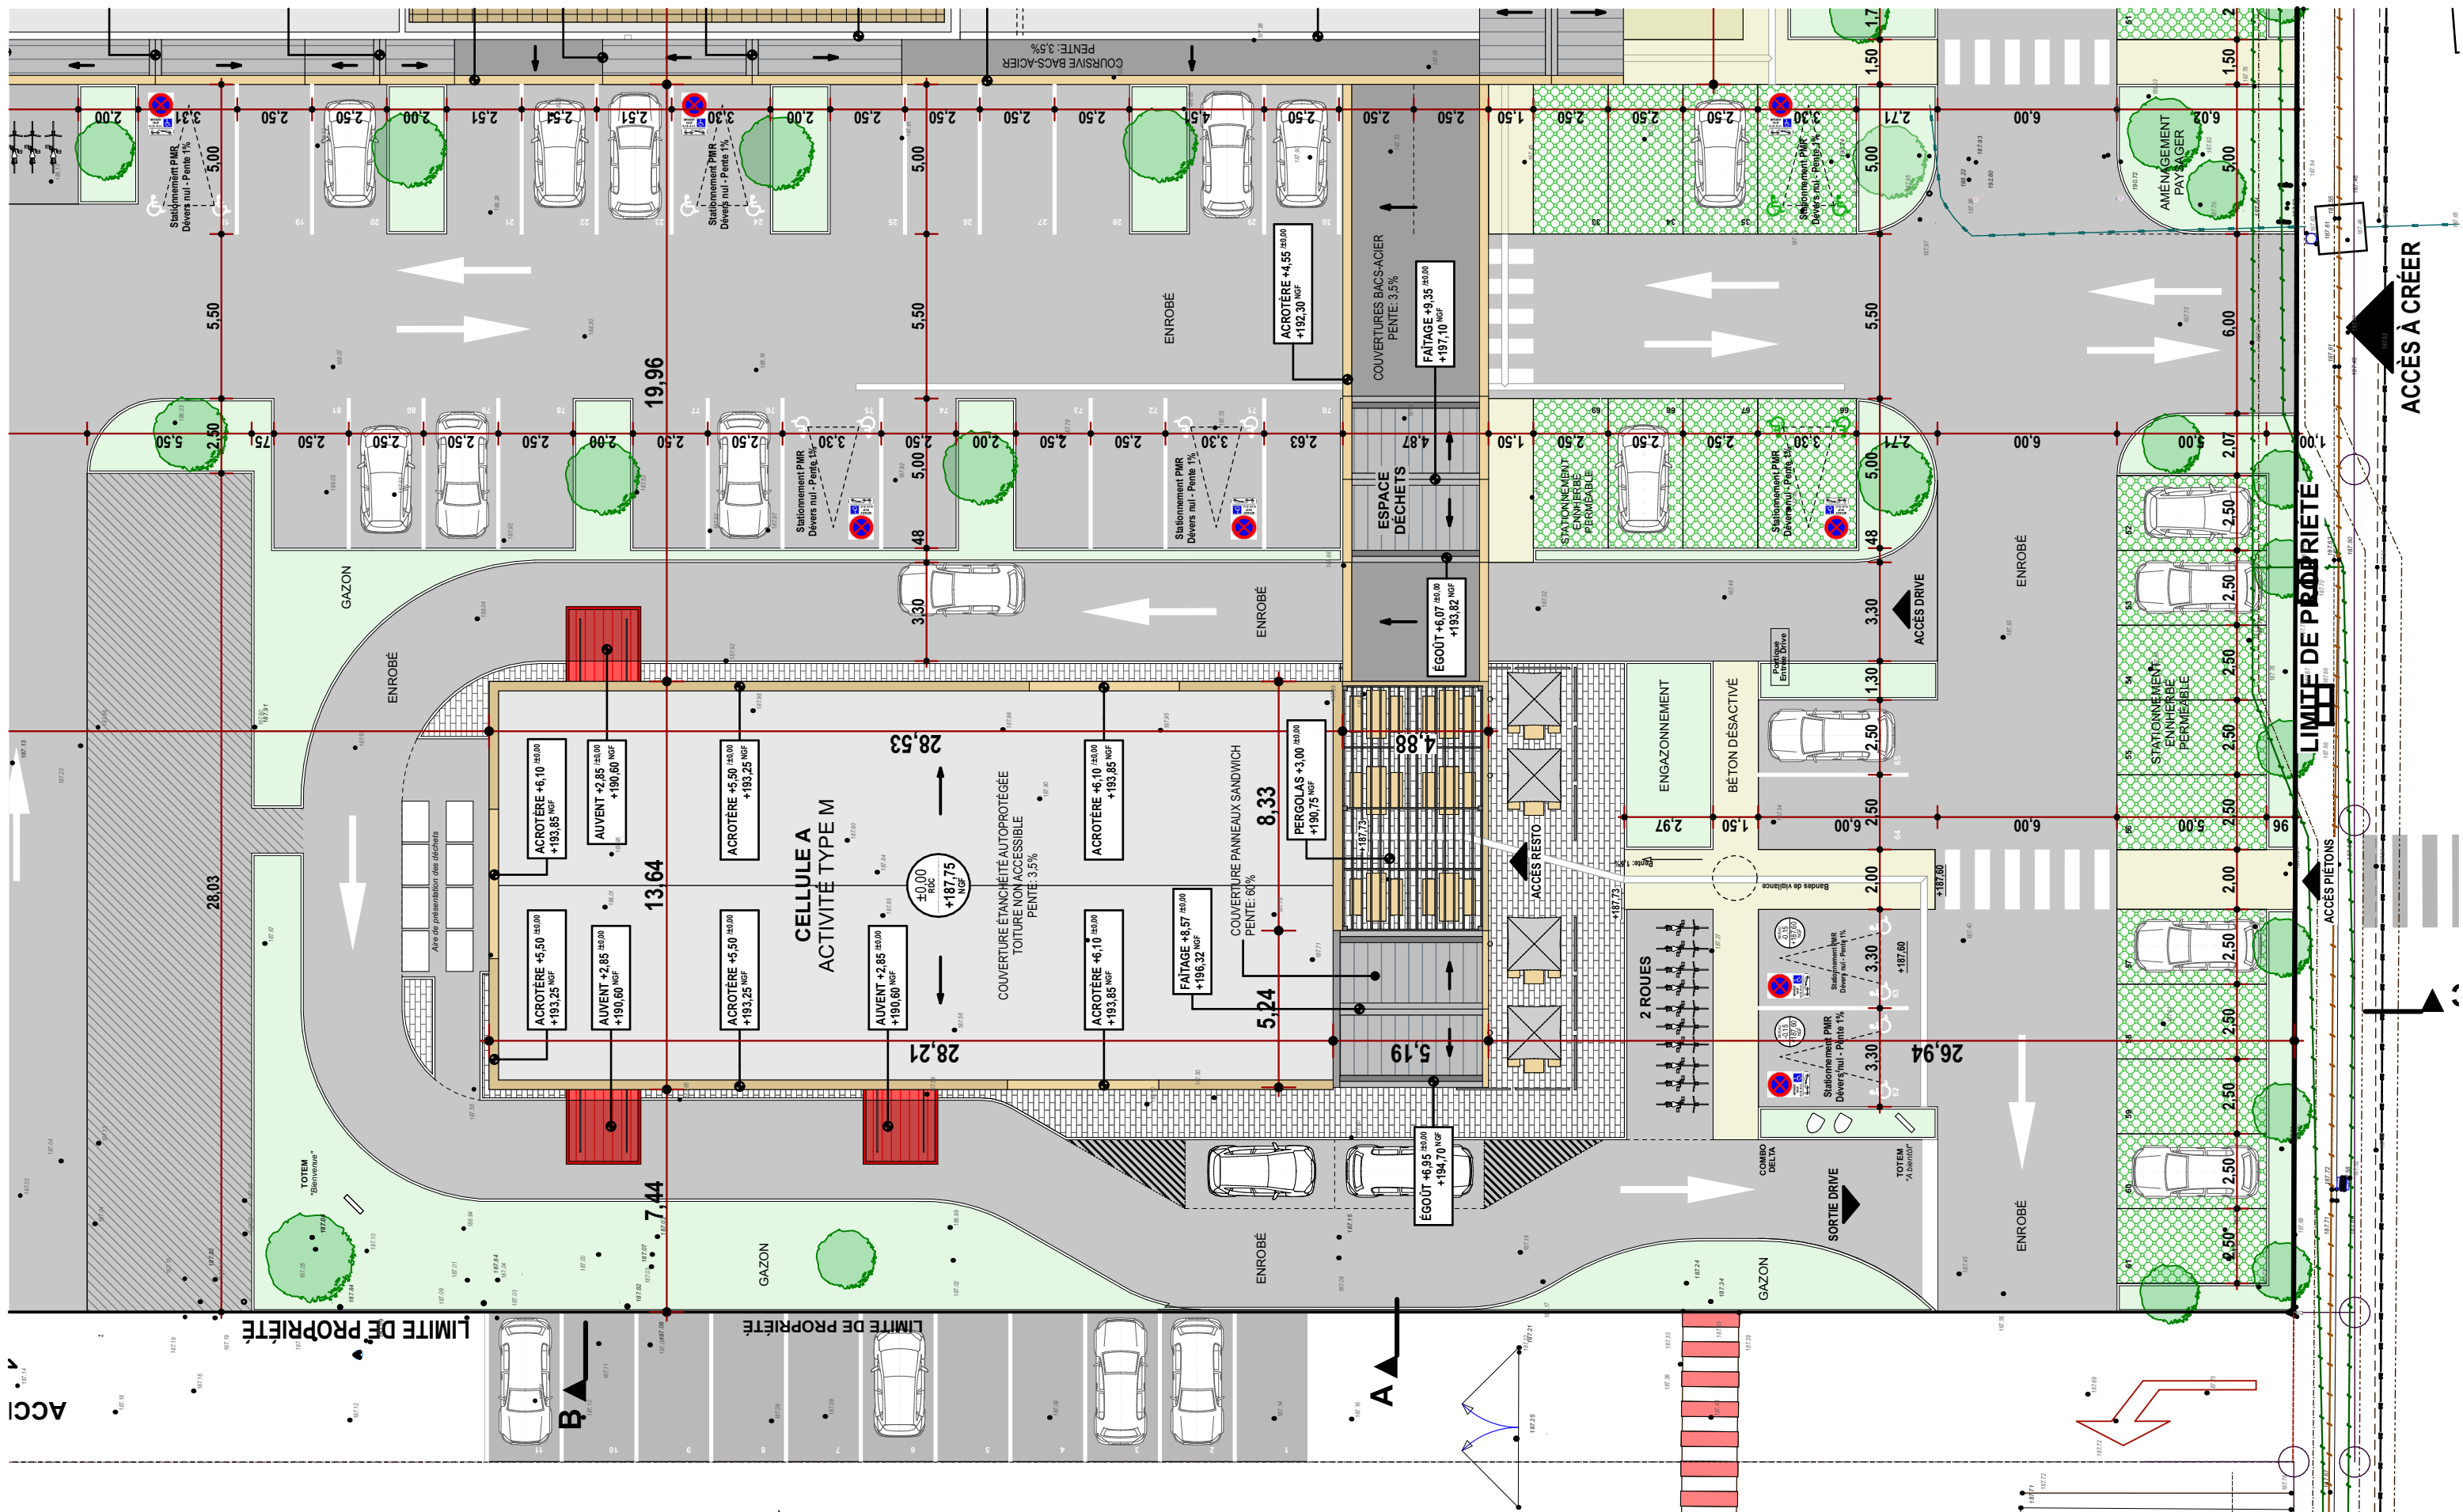

SCI DRIVER

1, rue Benjamin Franklin - 85000 LA ROCHE SUR YON

pad
architectes
4 RUE DE LA PASTRELLE
85100 LES SABLES D'OLONNE
Tél. 02.51.32.32.74
contact@padarchitectes.com - www.padarchitectes.com


PC2 PLAN MASSE PROJET - ZOOM SUD-OUEST

PC

0 5 10 15 m

Éch: 1/200

24/12/2025

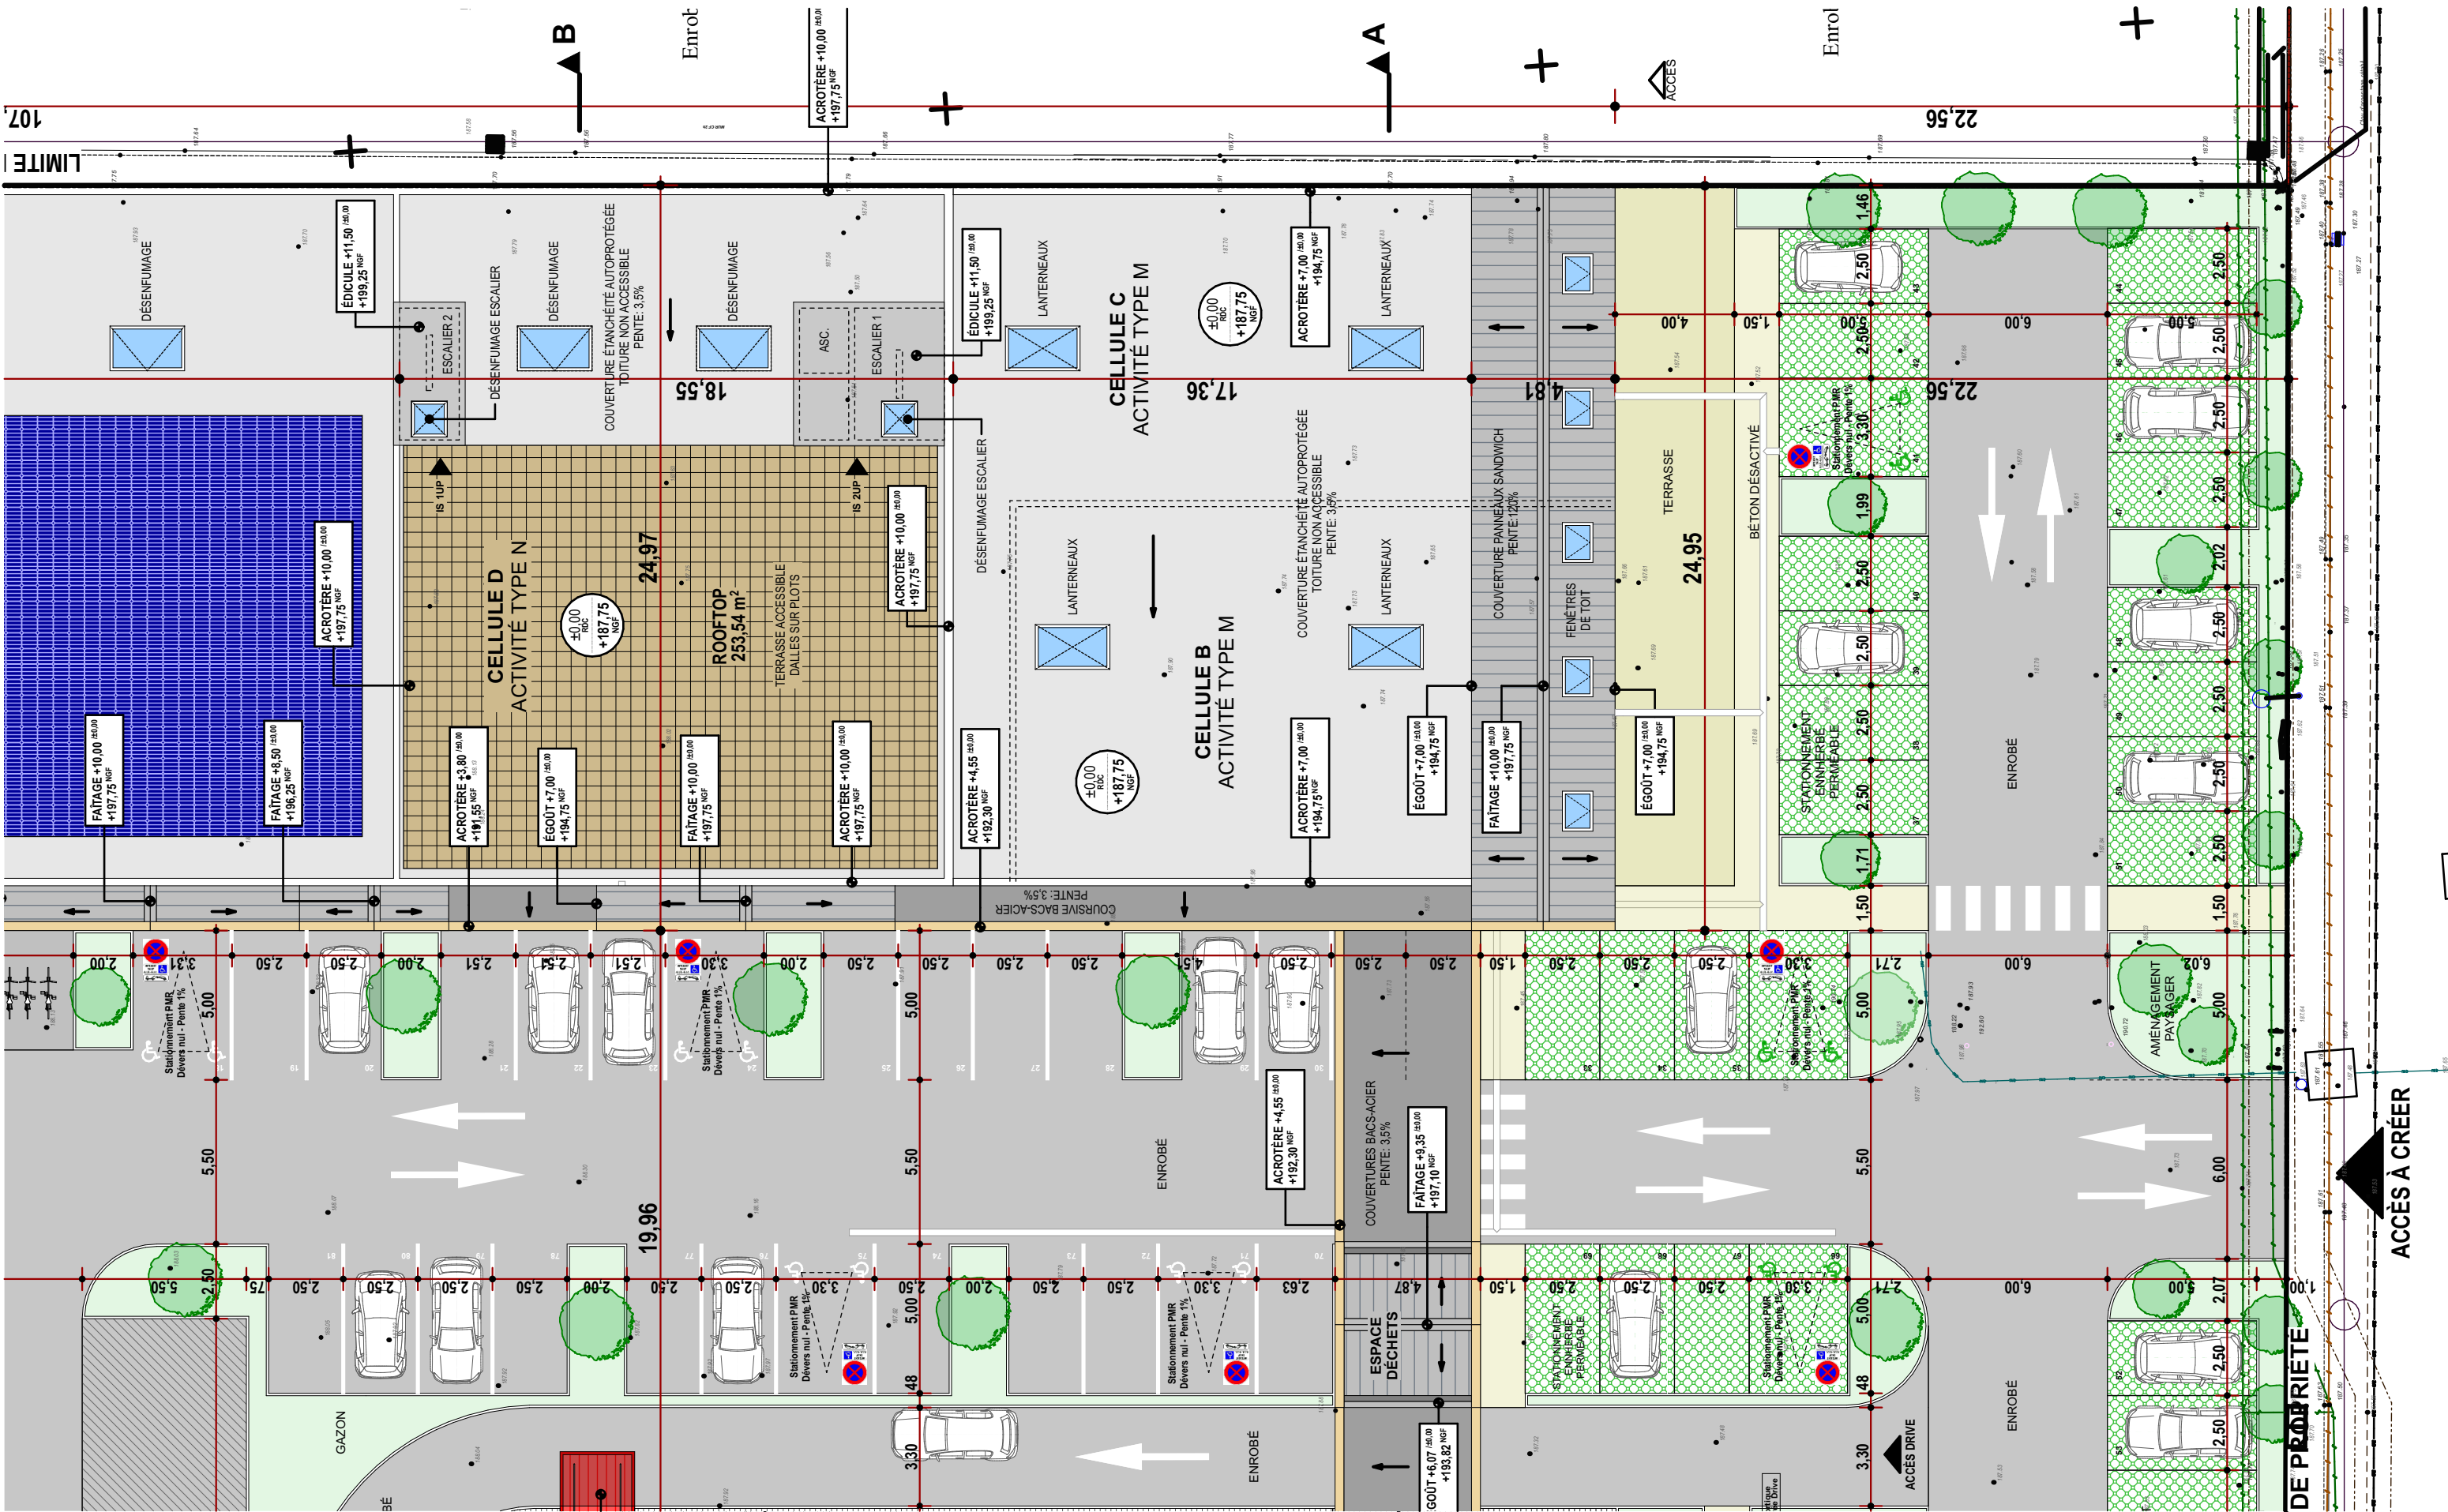

SCI DRIVER

1, rue Benjamin Franklin - 85000 LA ROCHE SUR YON

pad
architectes
4 RUE DE LA PASTRELLE
85100 LES SABLES D'OLONNE
Tél. 02.51.32.32.74
contact@padarchitectes.com - www.padarchitectes.com

PC2 PLAN MASSE PROJET - ZOOM SUD-EST

PC



Ech: 1/200

24/12/2025

SCI DRIVER

1, rue Benjamin Franklin - 85000 LA ROCHE SUR YON

[Signature]

pad
architectes
4 RUE DE LA PASTRELLE
85100 LES SABLES D'OLONNE
Tél. 02.51.32.32.74
contact@padarchitectes.com - www.padarchitectes.com


PC2 PLAN MASSE PROJET - ZOOM NORD-OUEST


PC



Ech: 1/200

24/12/2025

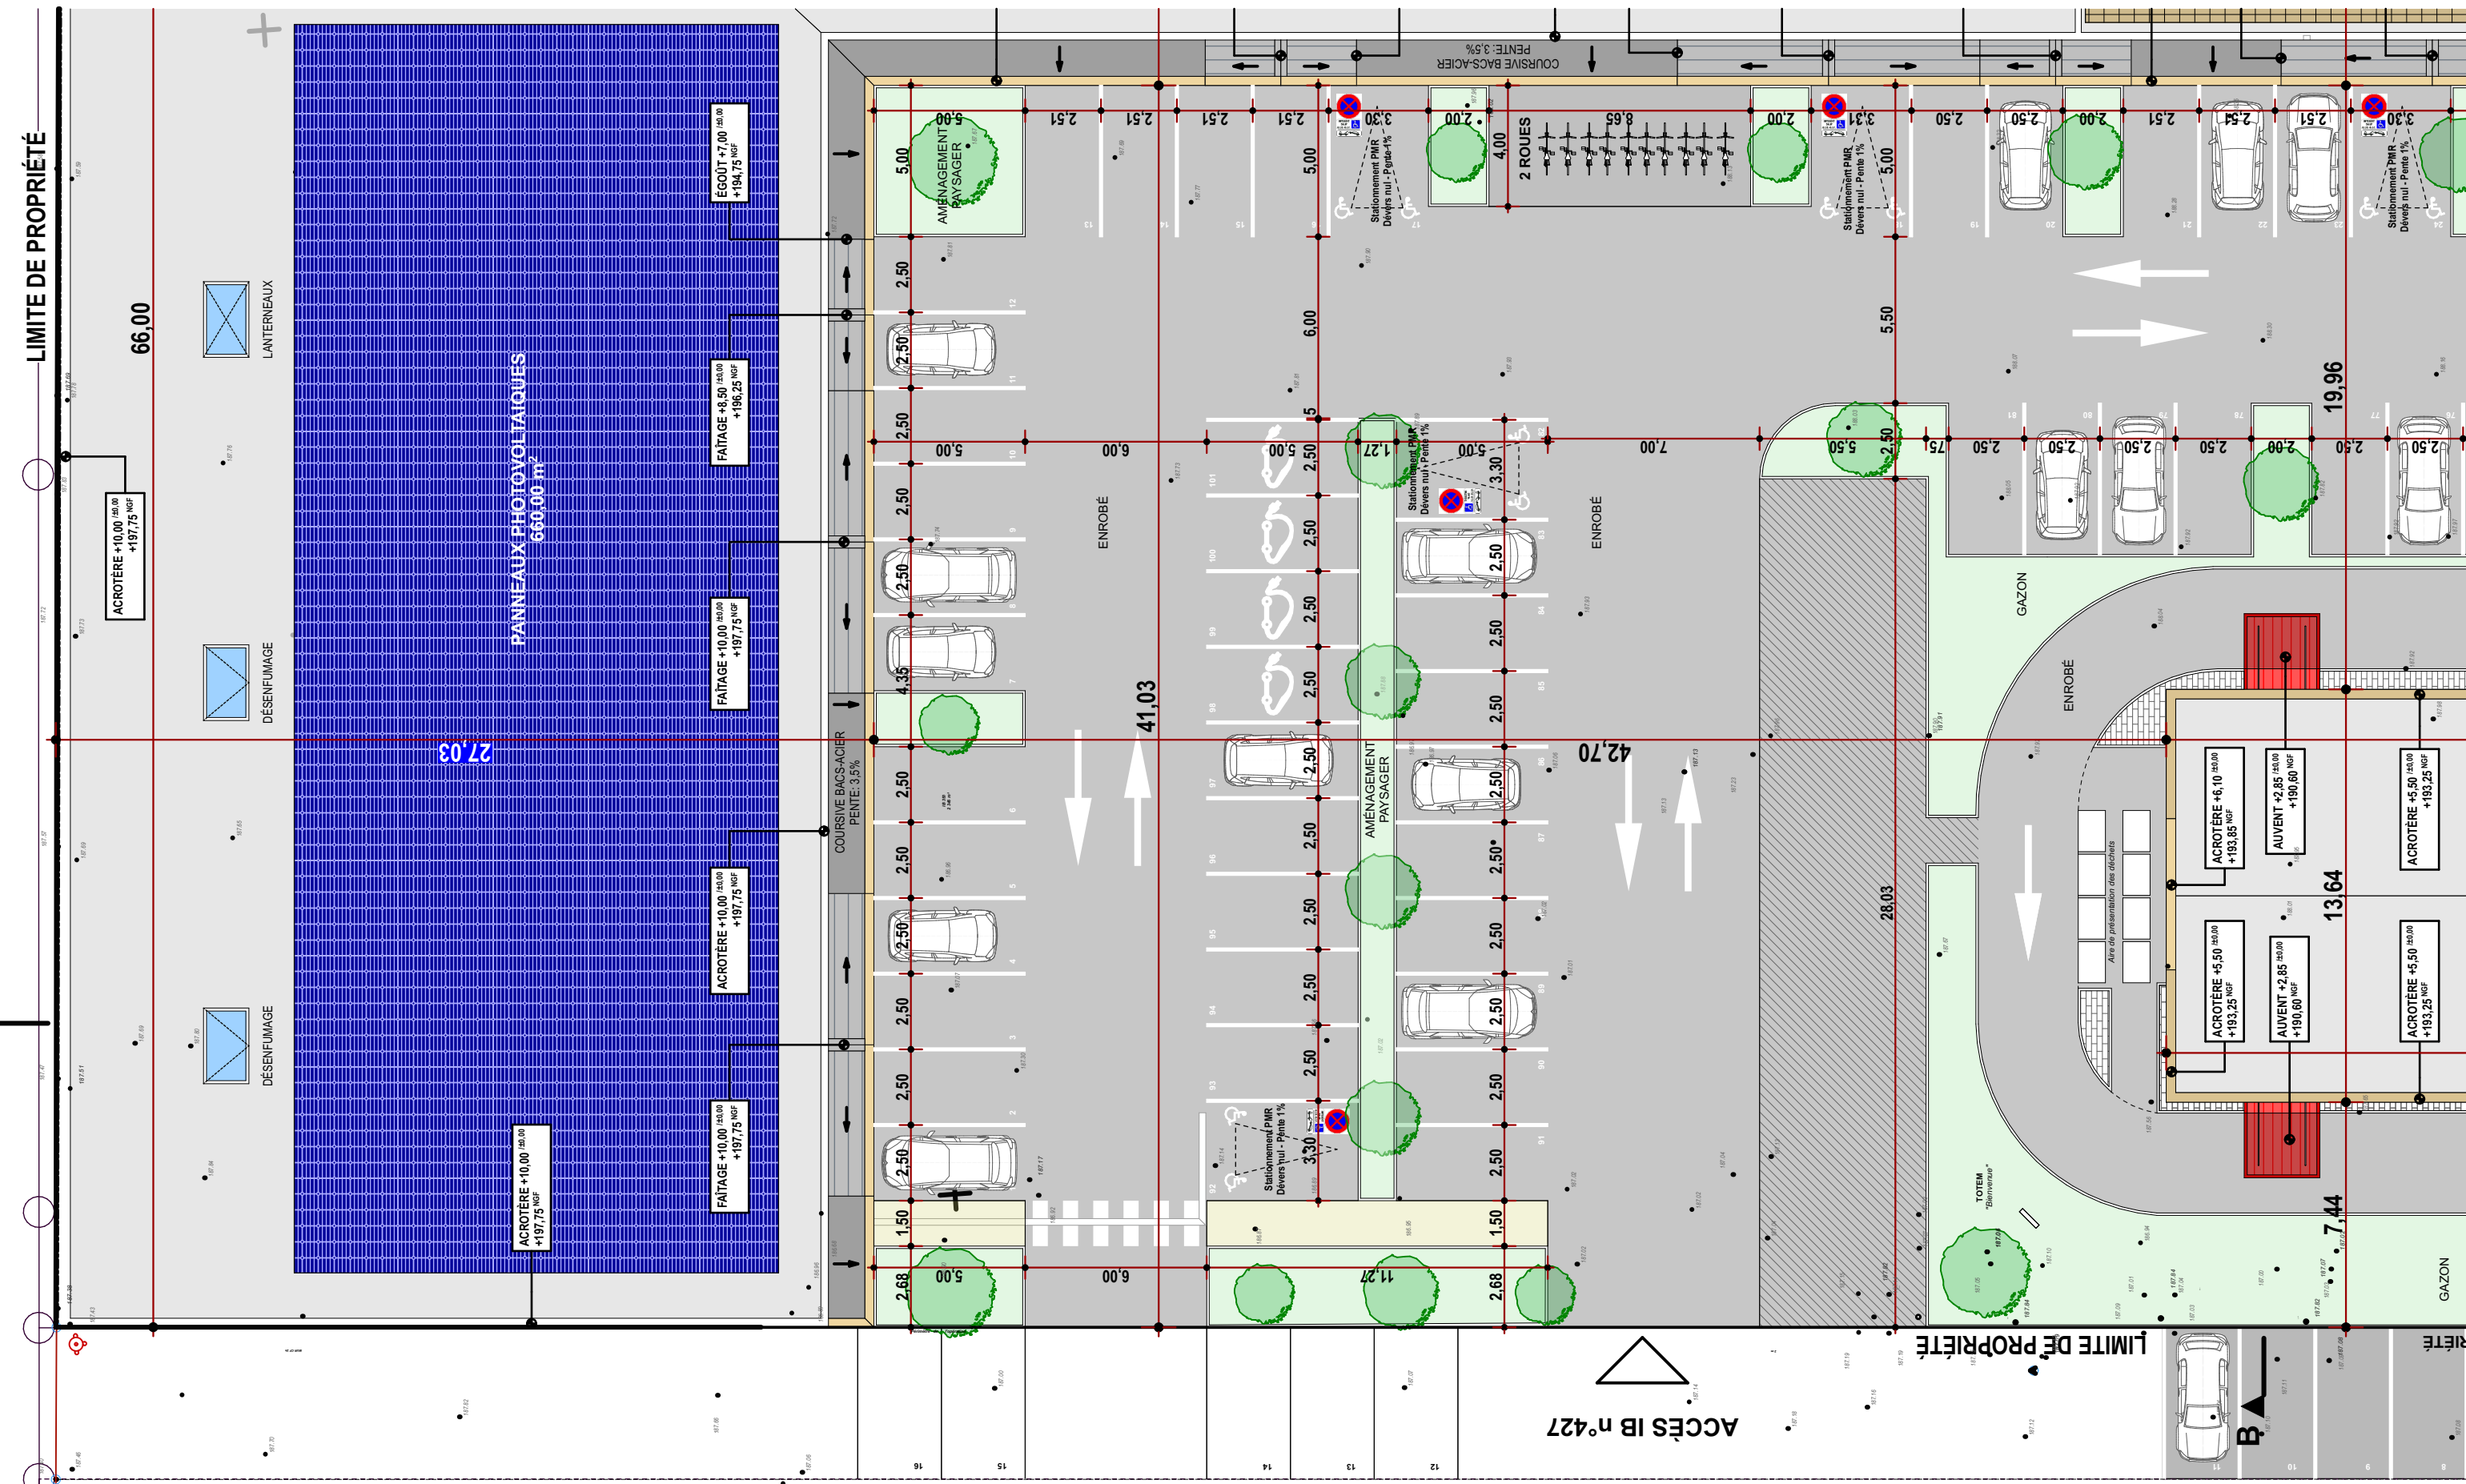

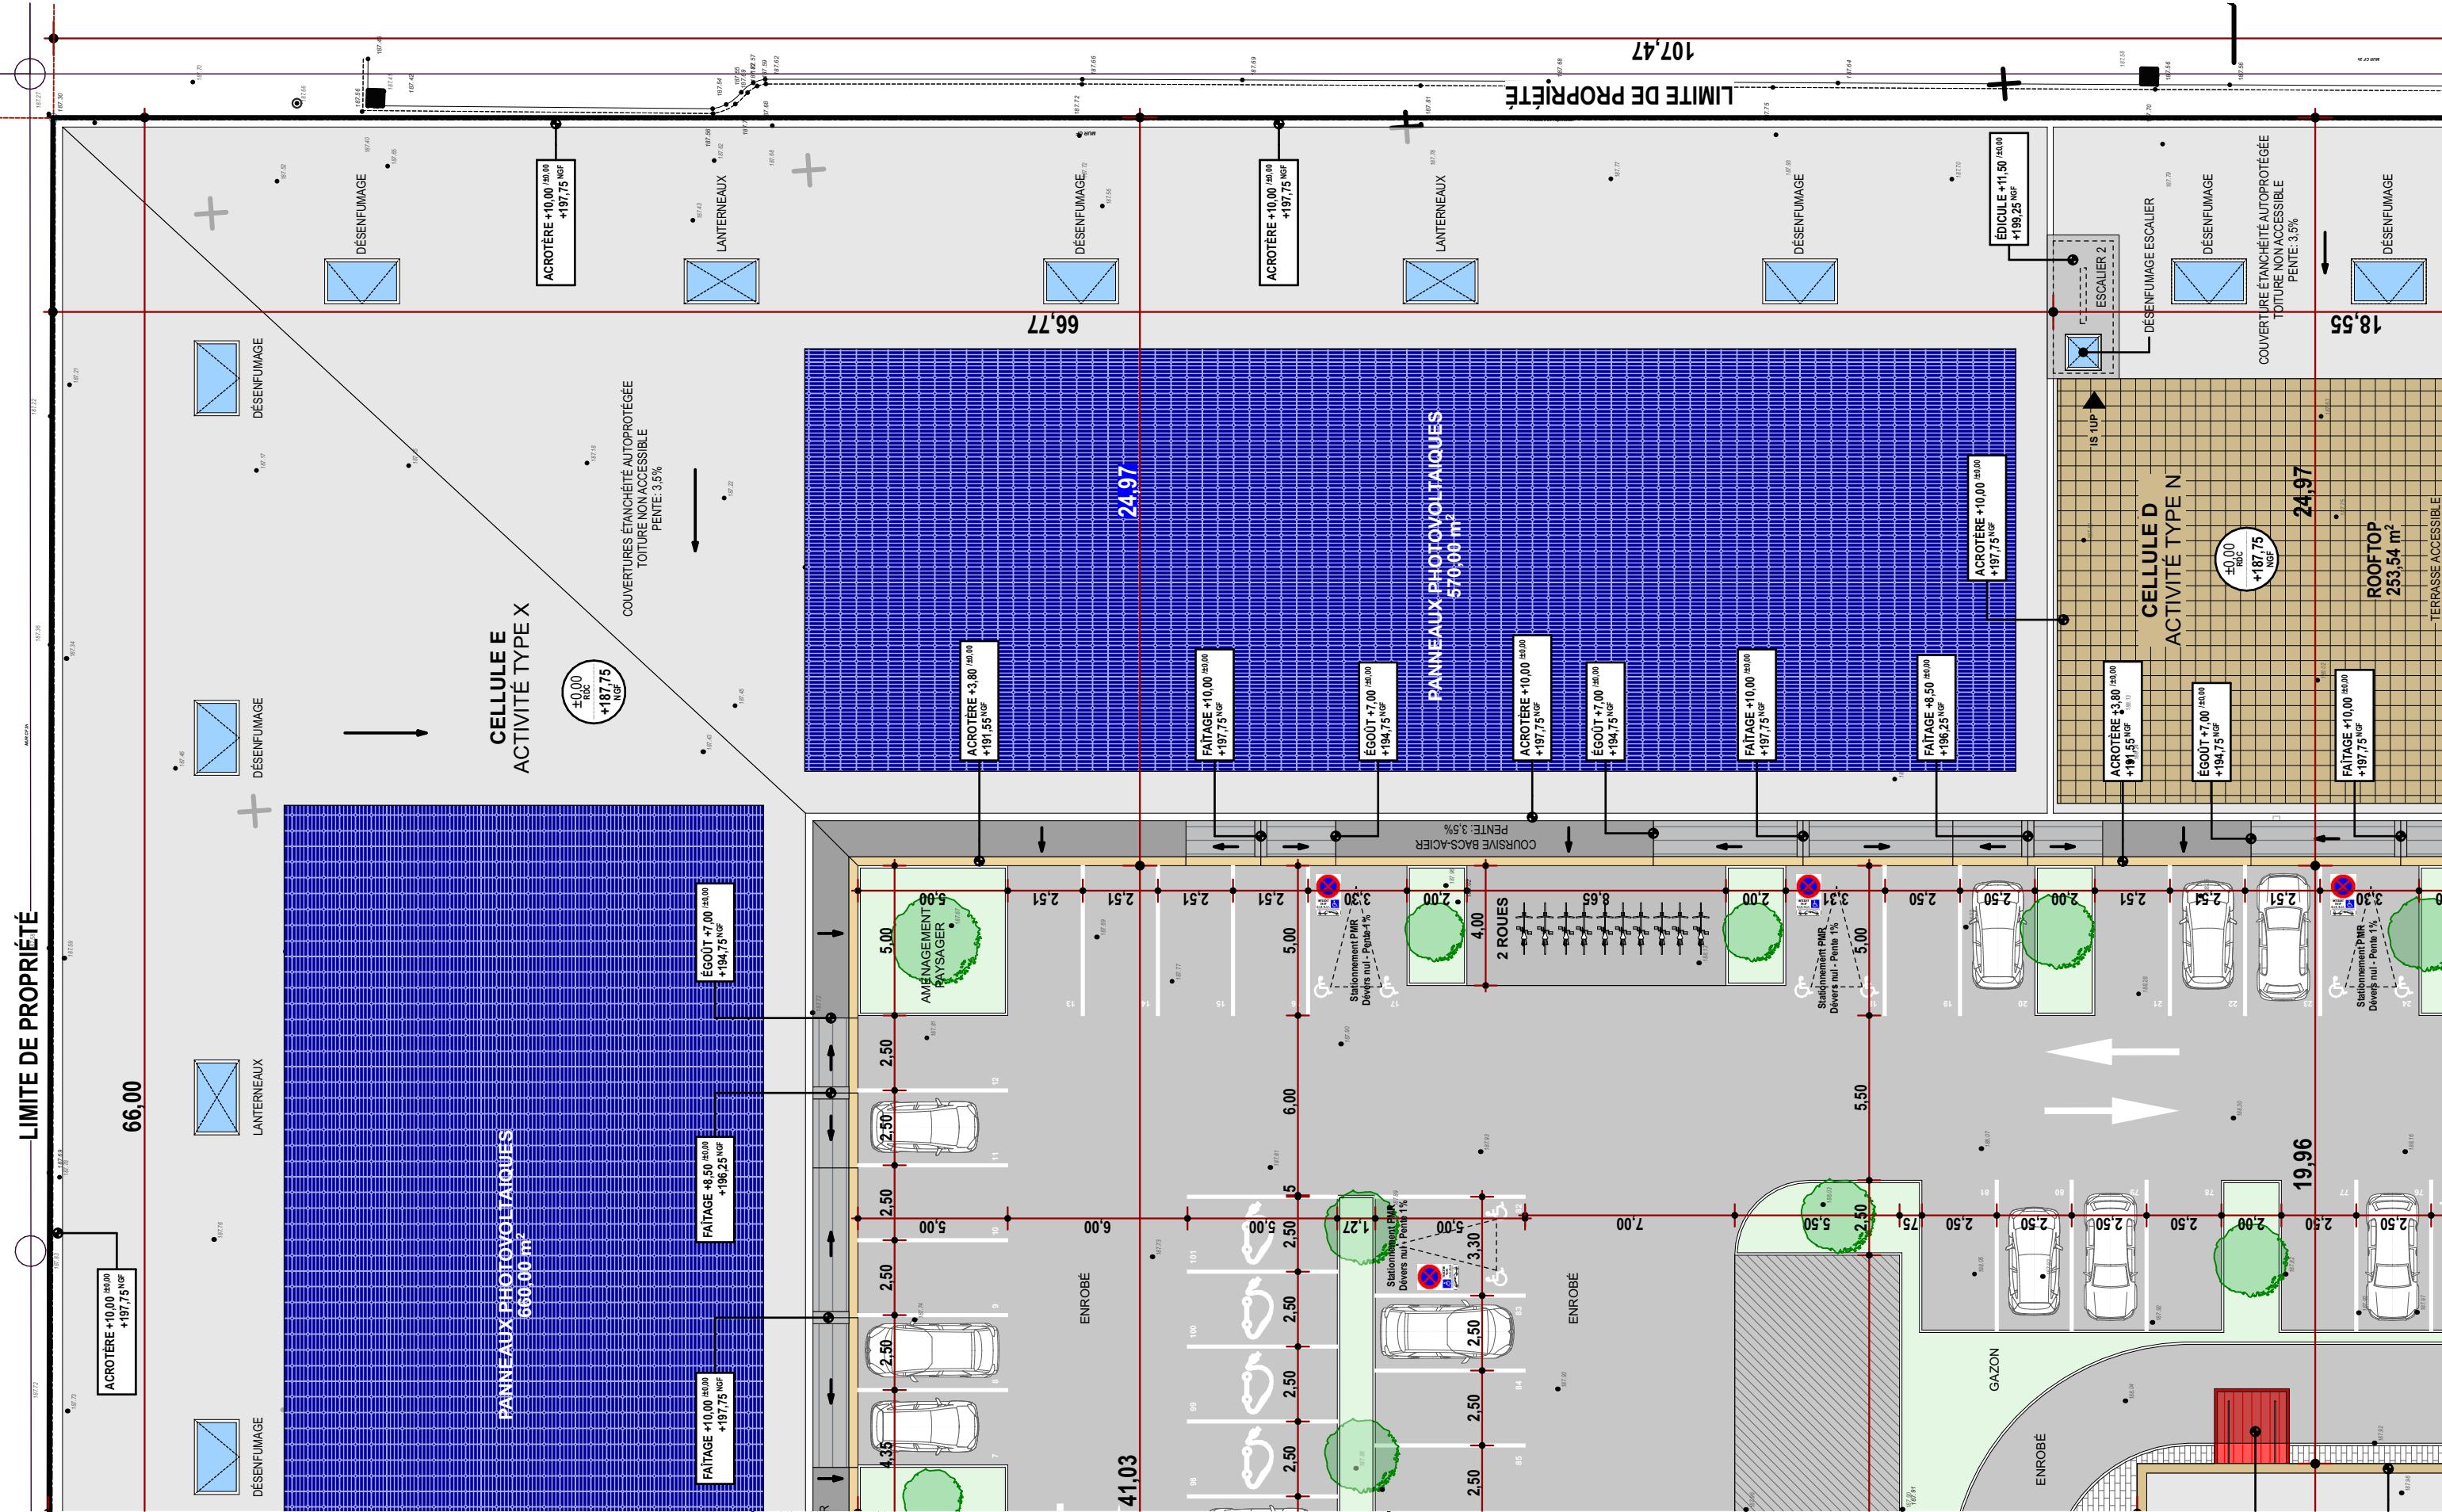


SCI DRIVER

1, rue Benjamin Franklin - 85000 LA ROCHE SUR YON

pad
architectes
4 RUE DE LA PASTRELLE
85100 LES SABLES D'OLONNE
Tél. 02.51.32.32.74
contact@padarchitectes.com - www.padarchitectes.com

PC2 PLAN MASSE PROJET - ZOOM NORD-EST

PC

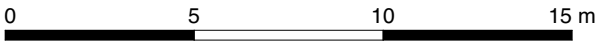

Ech: 1/200

24/12/2025