

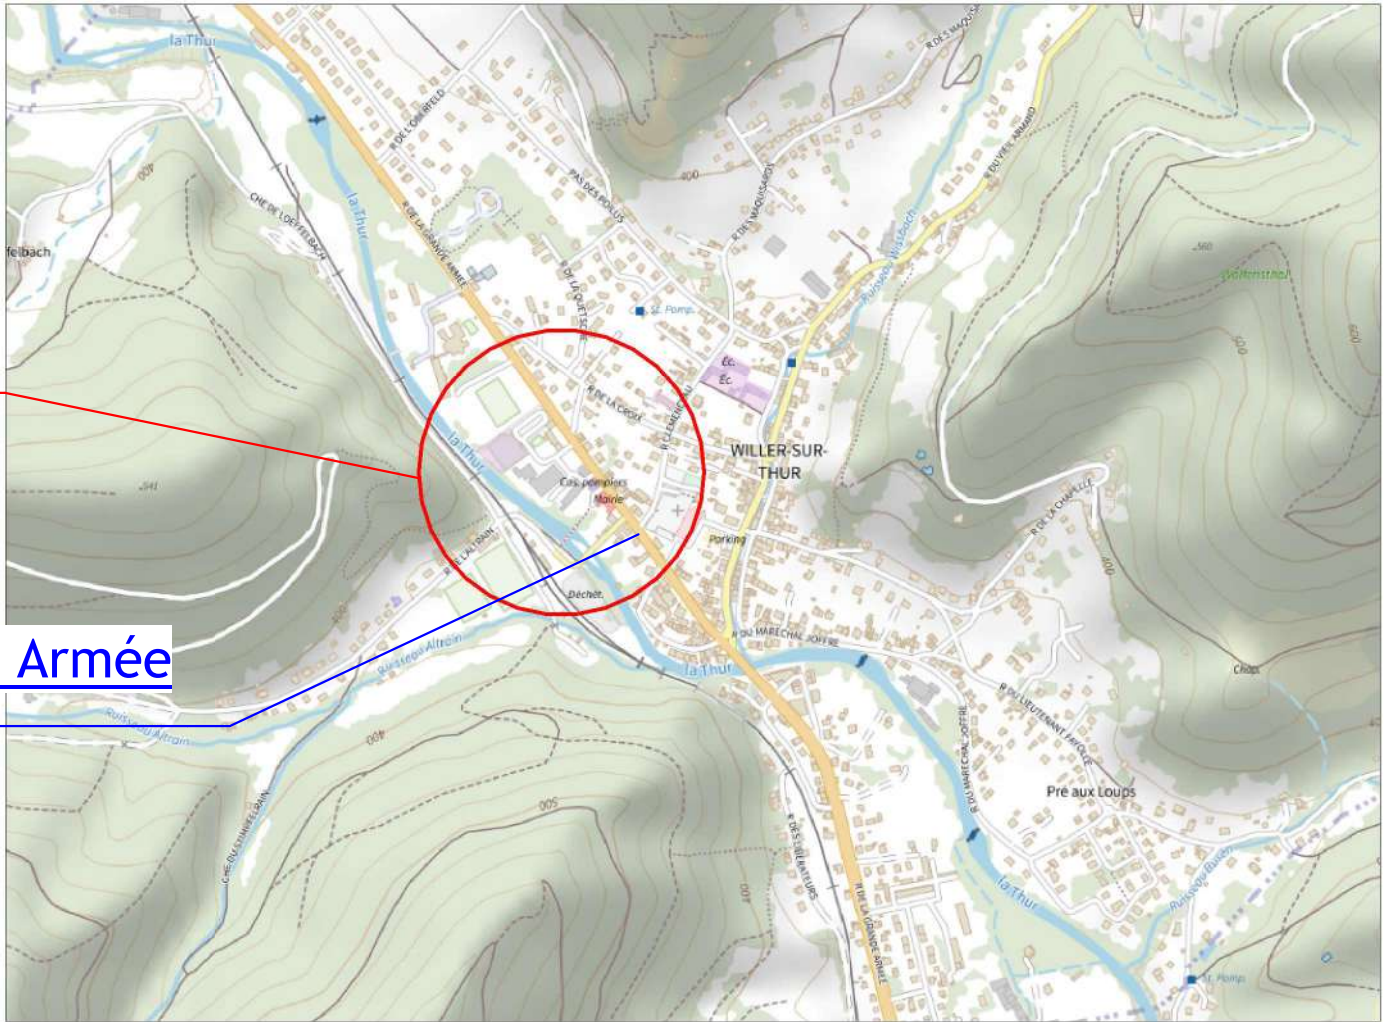


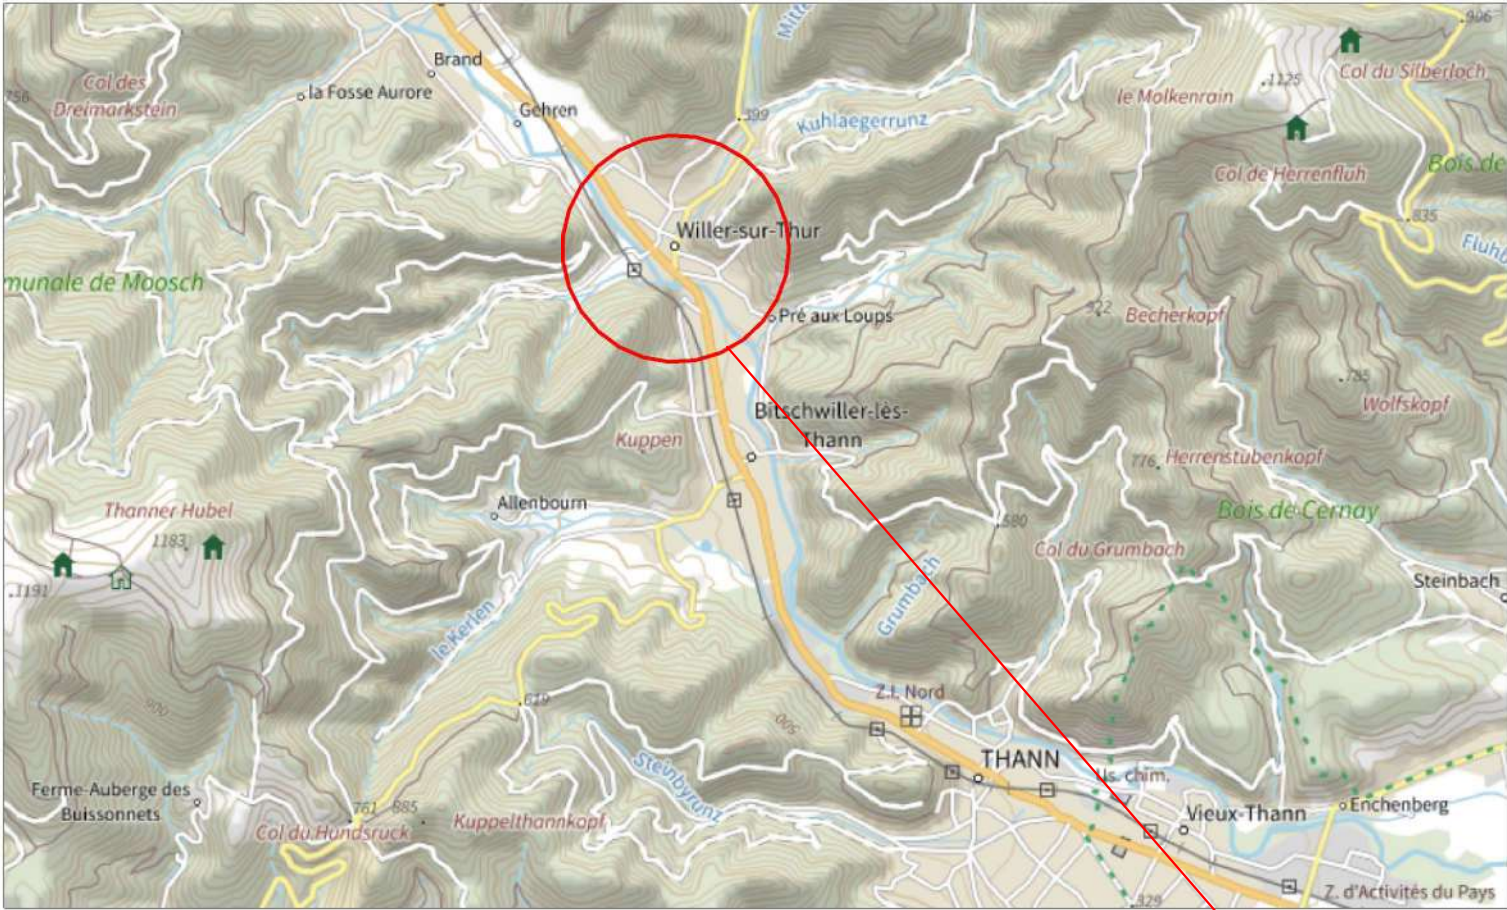

68760
WILLER-SUR-THUR


PC

Plan de situation

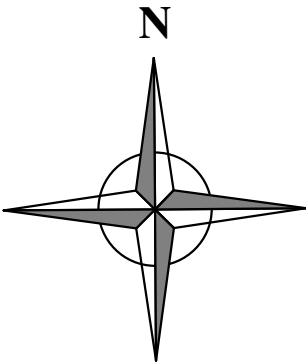

Projet

Rue de la Grande Armée
(N66)

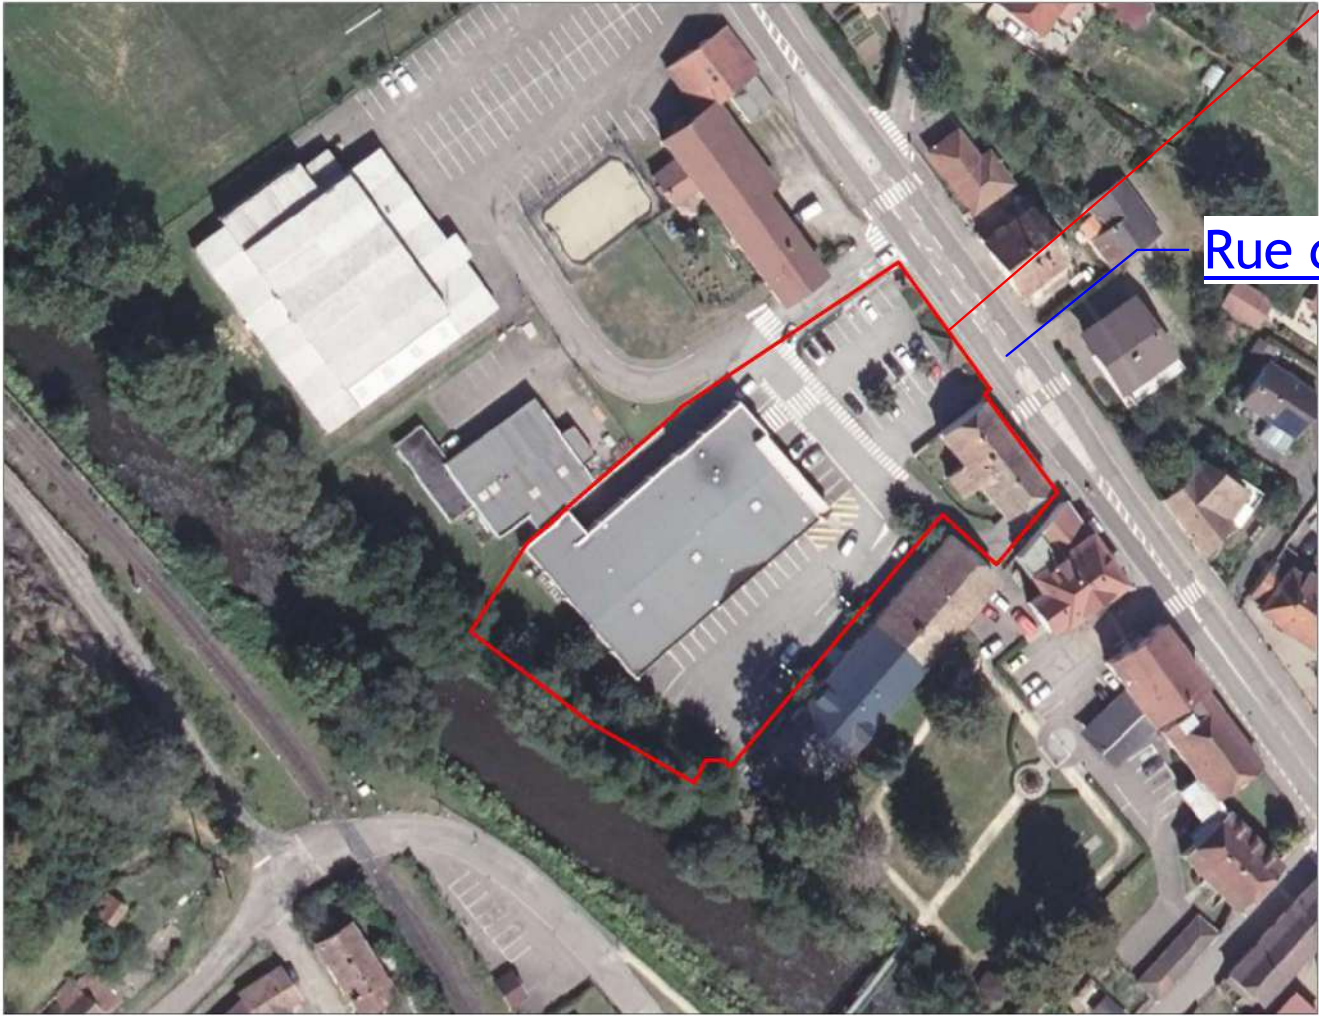

02-09-2025

25-MA-012



Maîtrise d'oeuvre
CASTALAN Claude

ZI Tetre Landry
Rue Toussaint Louverture
70200 LURE
Tél : 03.84.63.09.68

Echelle





21 rue de Sarre
57070 METZ
T 03 29 87 33 43 / 06 38 34 96 95
@ contact@agence-area.fr
SARL au capital de 5 000 € - N° national : S18573
RCS METZ 824 682 225



68760
WILLER-SUR-THUR

PC

Plan cadastral

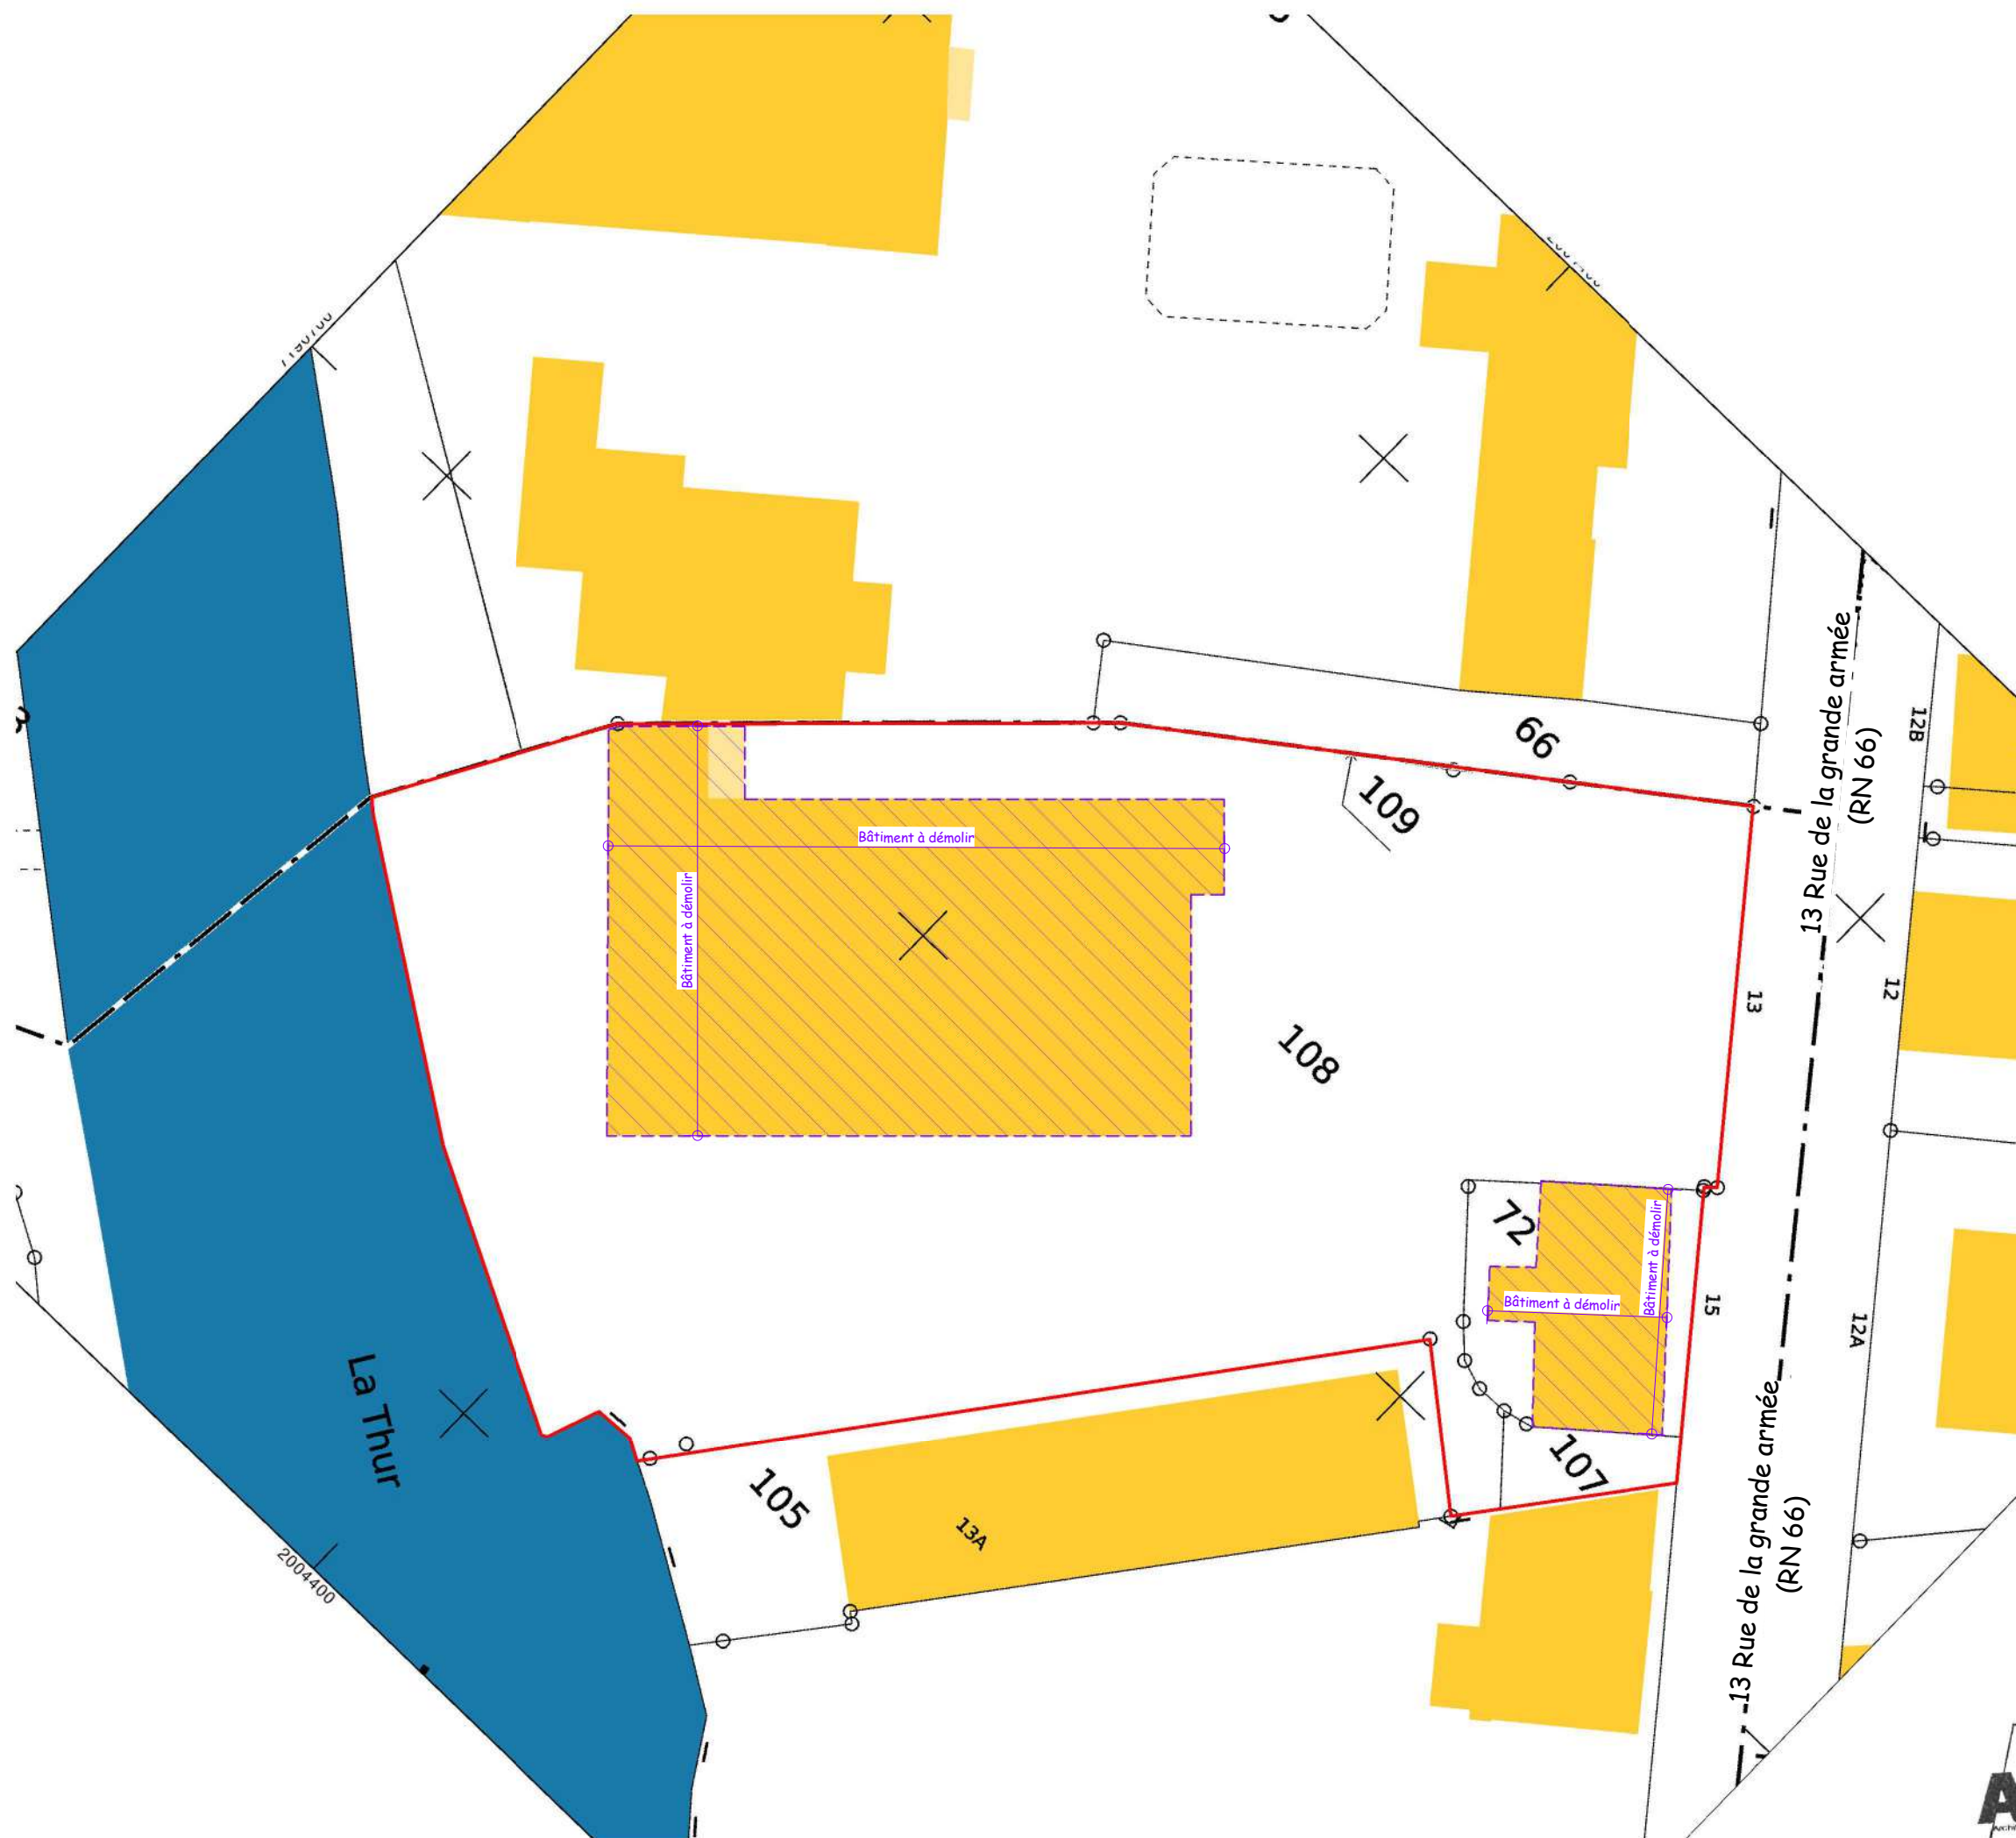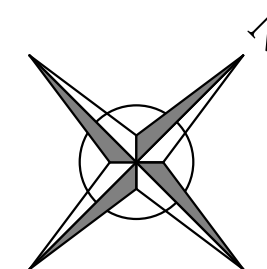

Section : 8
Parcelles : 72, 107, 108 et 109
Terrain : 4 891m²

02-09-2025

25-MA-012




Maîtrise d'oeuvre
CASTALAN Claude

ZI Tetre Landry
Rue Toussaint Louverture
70200 LURE
Tél : 03.84.63.09.68

Echelle 1 : 500



21 rue de Sarre
57070 METZ
Tél : 03 29 87 33 43 / 06 38 34 96 95
@contact@agence-area.fr
SARL au capital de 5 000 € - N° national : S18573
RCS METZ 824 682 225

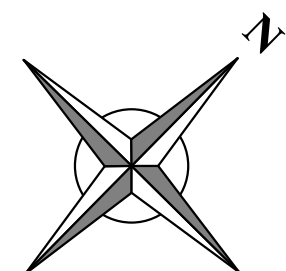


A:EA
Architecture Expérience Avenir

21 rue de Sarre
57070 METZ
T 03 29 87 33 43 / 06 38 34 96 95
@contact@agence-area.fr
SARL au capital de 5 000 € - N° national : S18573
RCS METZ 824 682 225

Photo 2




Photo 1

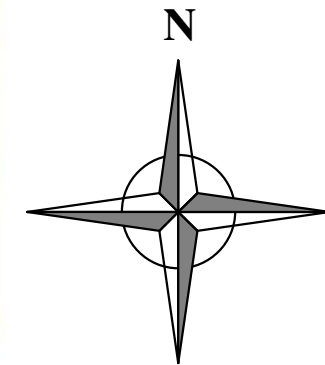

A:EA
Architecture Expérience Avenir
21 rue de Sarre
57070 METZ
03 29 87 33 43 / 06 38 34 96 95
@ contact@agence-area.fr
SARL au capital de 5 000 € - N° national : S18573
RCS METZ S24 662 225

Bâtiment à démolir

Photo 3

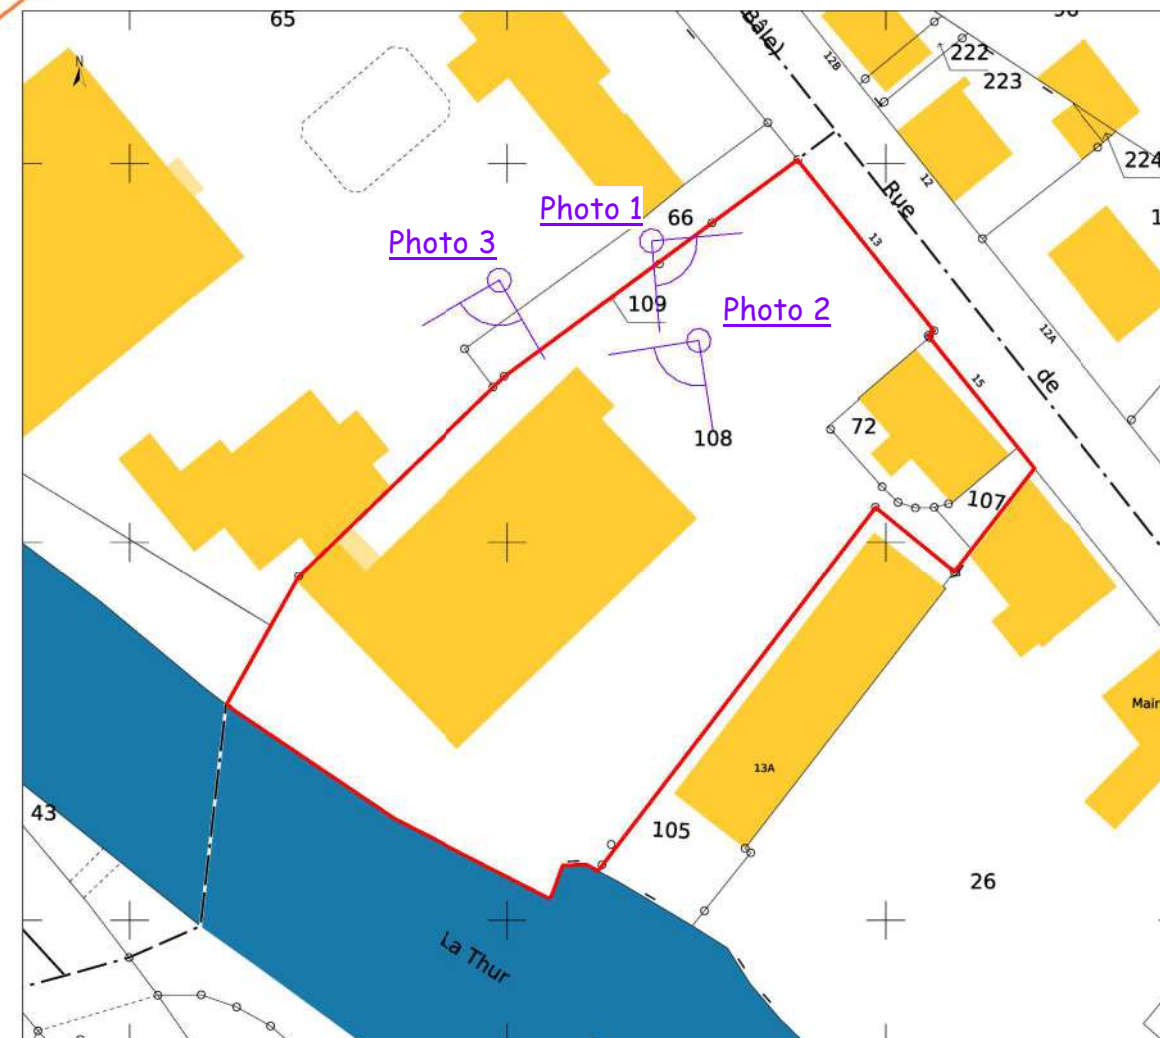

68760
WILLER-SUR-THUR

PC

Photos

02-09-2025

25-MA-012

Maitrise d'Art sas
Maîtrise d'oeuvre
CASTALAN Claude

ZI Tetre Landry
Rue Toussaint Louverture
70200 LURE
Tél : 03.84.63.09.68

Echelle 1 : 1000

Avant



Après



68760
WILLER-SUR-THUR

PC

Insertion



21 rue de Sarre
57070 METZ
T 03 29 87 33 43 / 06 38 34 96 95
@ contact@agence-area.fr
SARL au capital de 5 000 € - N° national : S16573
RCS METZ 624 662 225

02-09-2025

25-MA-012



Maîtrise d'oeuvre
CASTALAN Claude

ZI Tetre Landry
Rue Toussaint Louverture
70200 LURE
Tél : 03.84.63.09.68

Echelle