


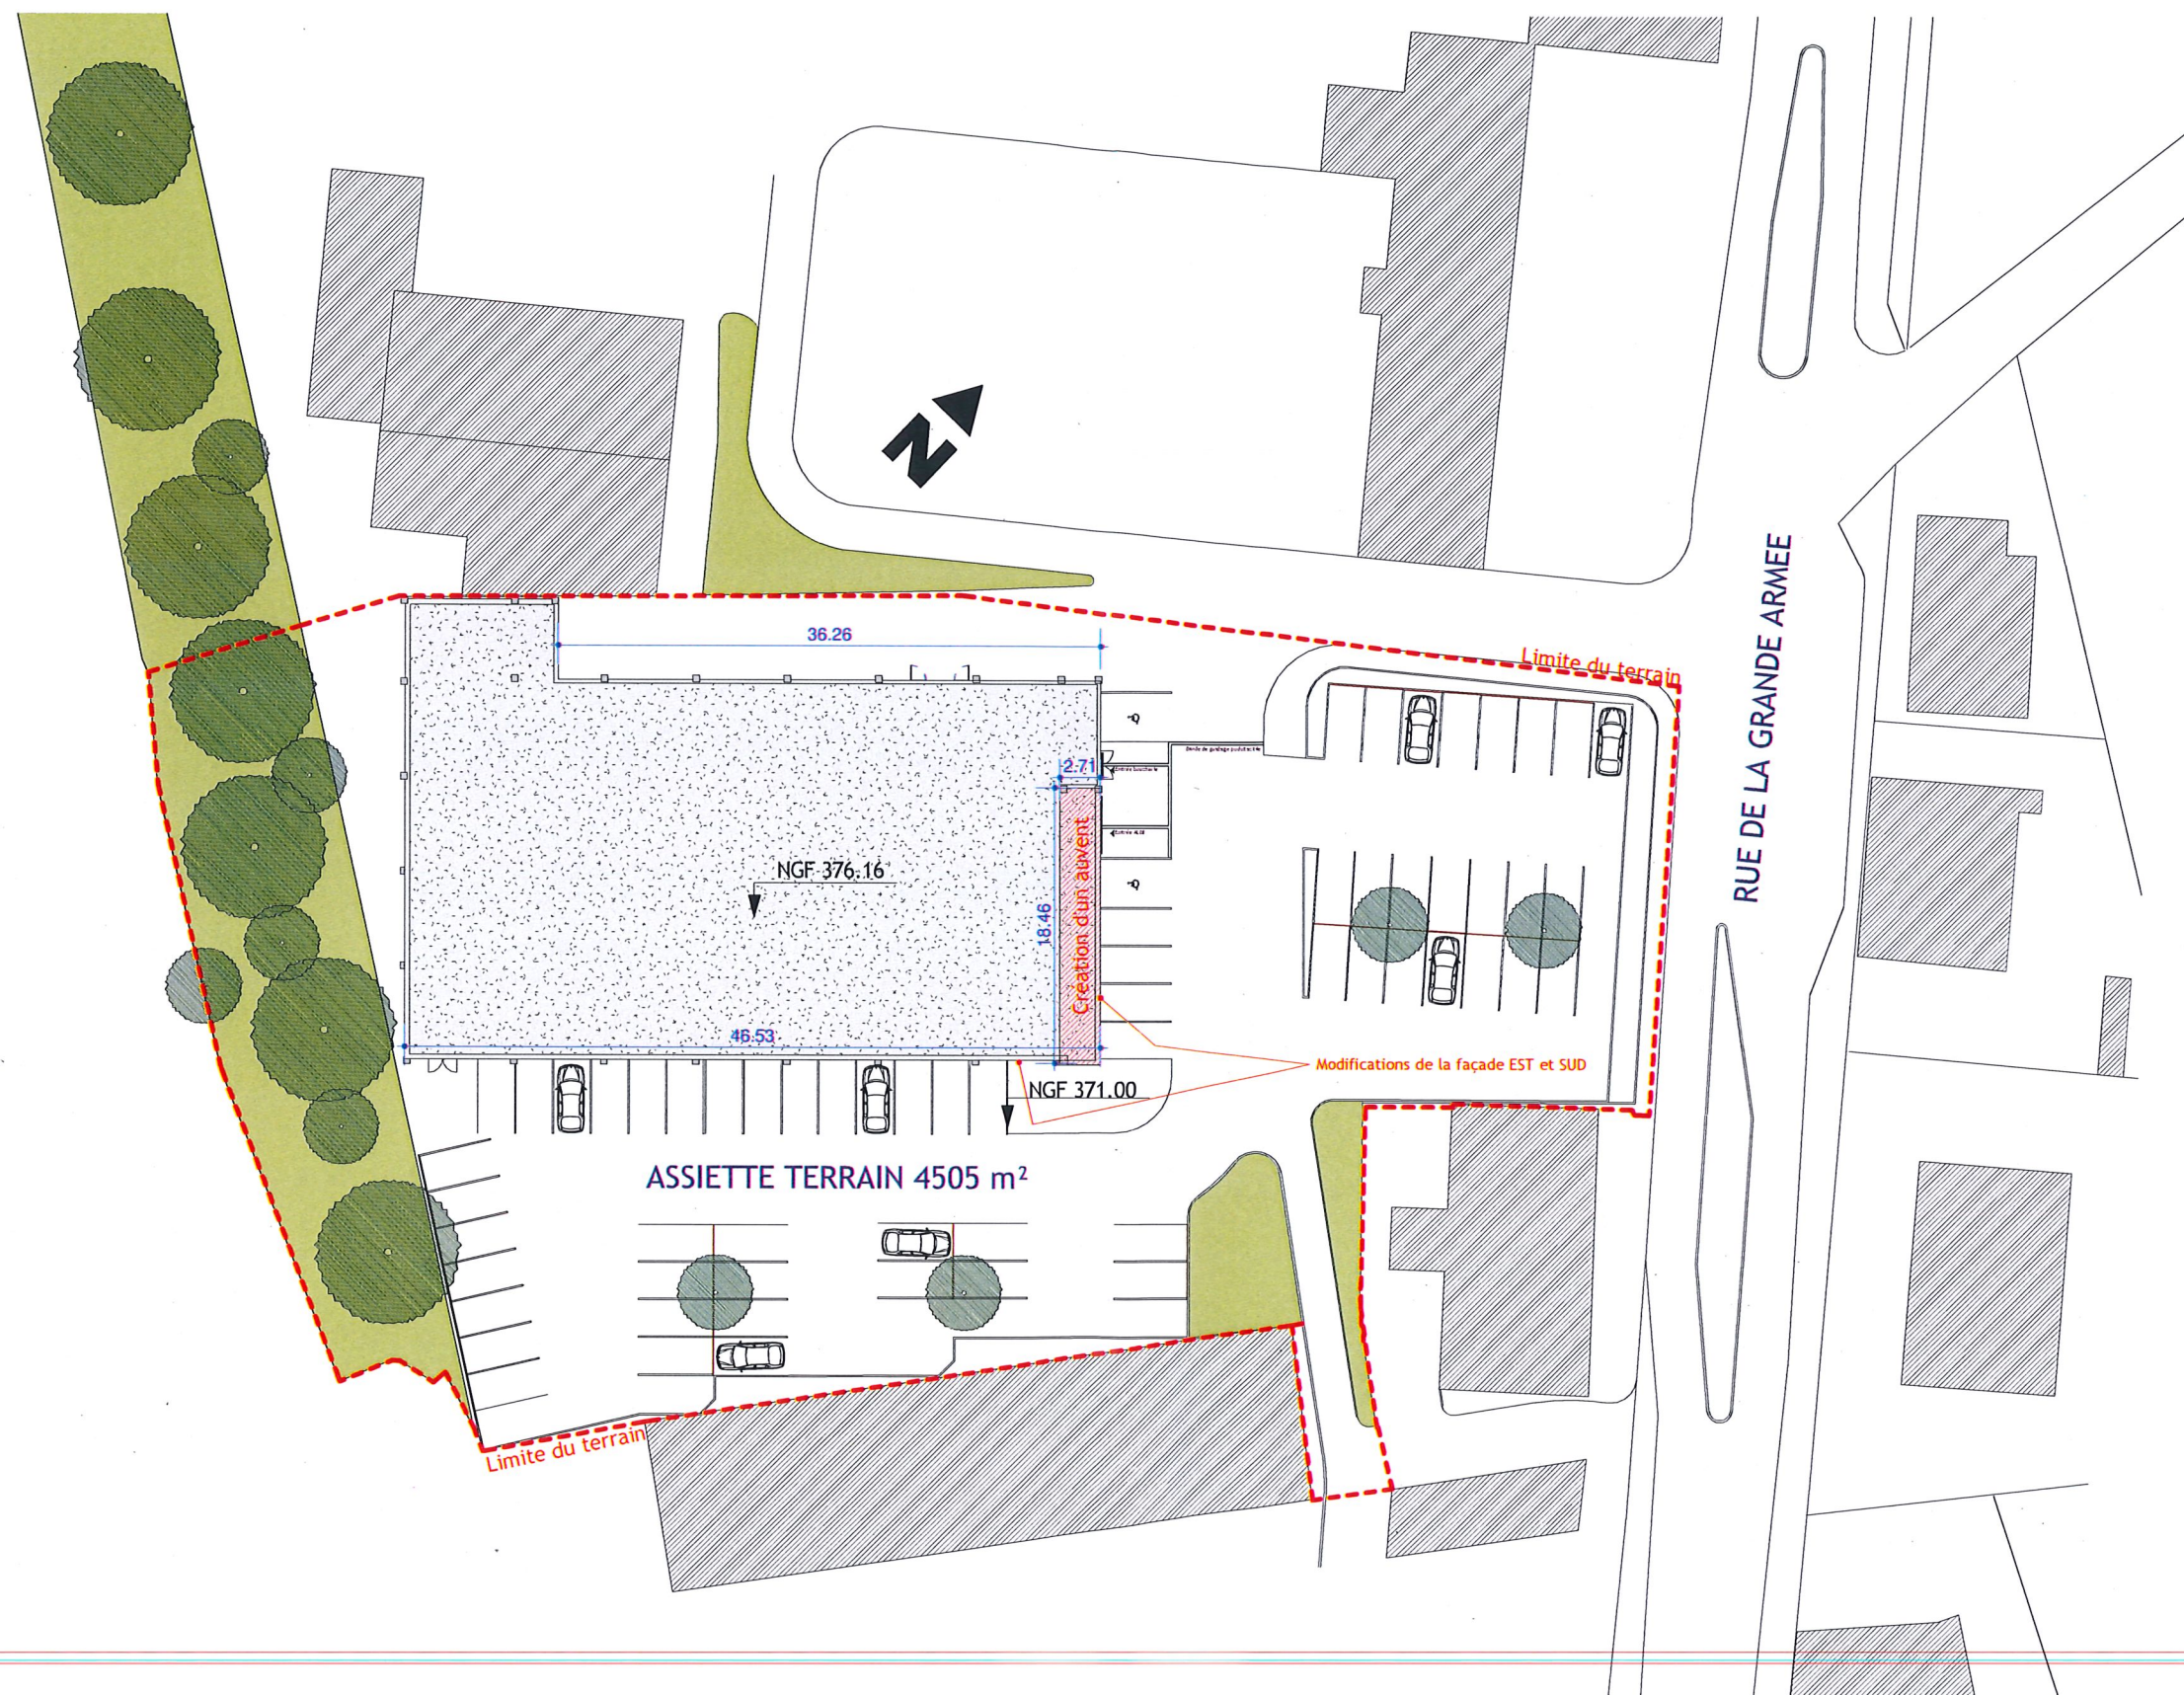

MODIFICATION DES FAÇADES D'UN MAGASIN ALDI		Adresse du projet : 13. rue de la Grande Armée 68760 WILLER-SUR-THUR Références cadastrales : Zone UA, Parcelle 108, Section 8, 4505m²		PC2 - PLAN MASSE		Etabli par : Majda KHATMI mk@knlarchitecture.com
LE MAÎTRE D'OUVRAGE IMMALDI & Cie 13, Rue Clément ADER - Parc d'Activité de la Goële, 77230, DAMMARTIN EN GOËLE	AFFAIRE 18.2-04	PHASE PC	N° ORDRE / ECHELLE 02 1 : 500	DATE / INDICE 29.03.2019	LE MAÎTRE D'OUVRAGE KnL architecture M.LAPERRELLE Mathieu - M. KOSCIELSKI Philippe 9-11 rue Claude Ignace Collinet - 68250 ROUFFACH Tél. : 03.89.49.53.60 contact@knlarchitecture.com	

