


N

Rév:	Date:	Etabli par	Vérifié par	Approuvé par	Description:
A	08/09/2025	LM	LDK	LDK	Dépôt du Dossier de Déclaration Préalable

MÉTROPOLE EUROPÉENNE DE LILLE

STATION D'EPURATION DE WATTRELOS
EXTENSION , RECONSTRUCTION, EXPLOITATION ET MAINTENANCE

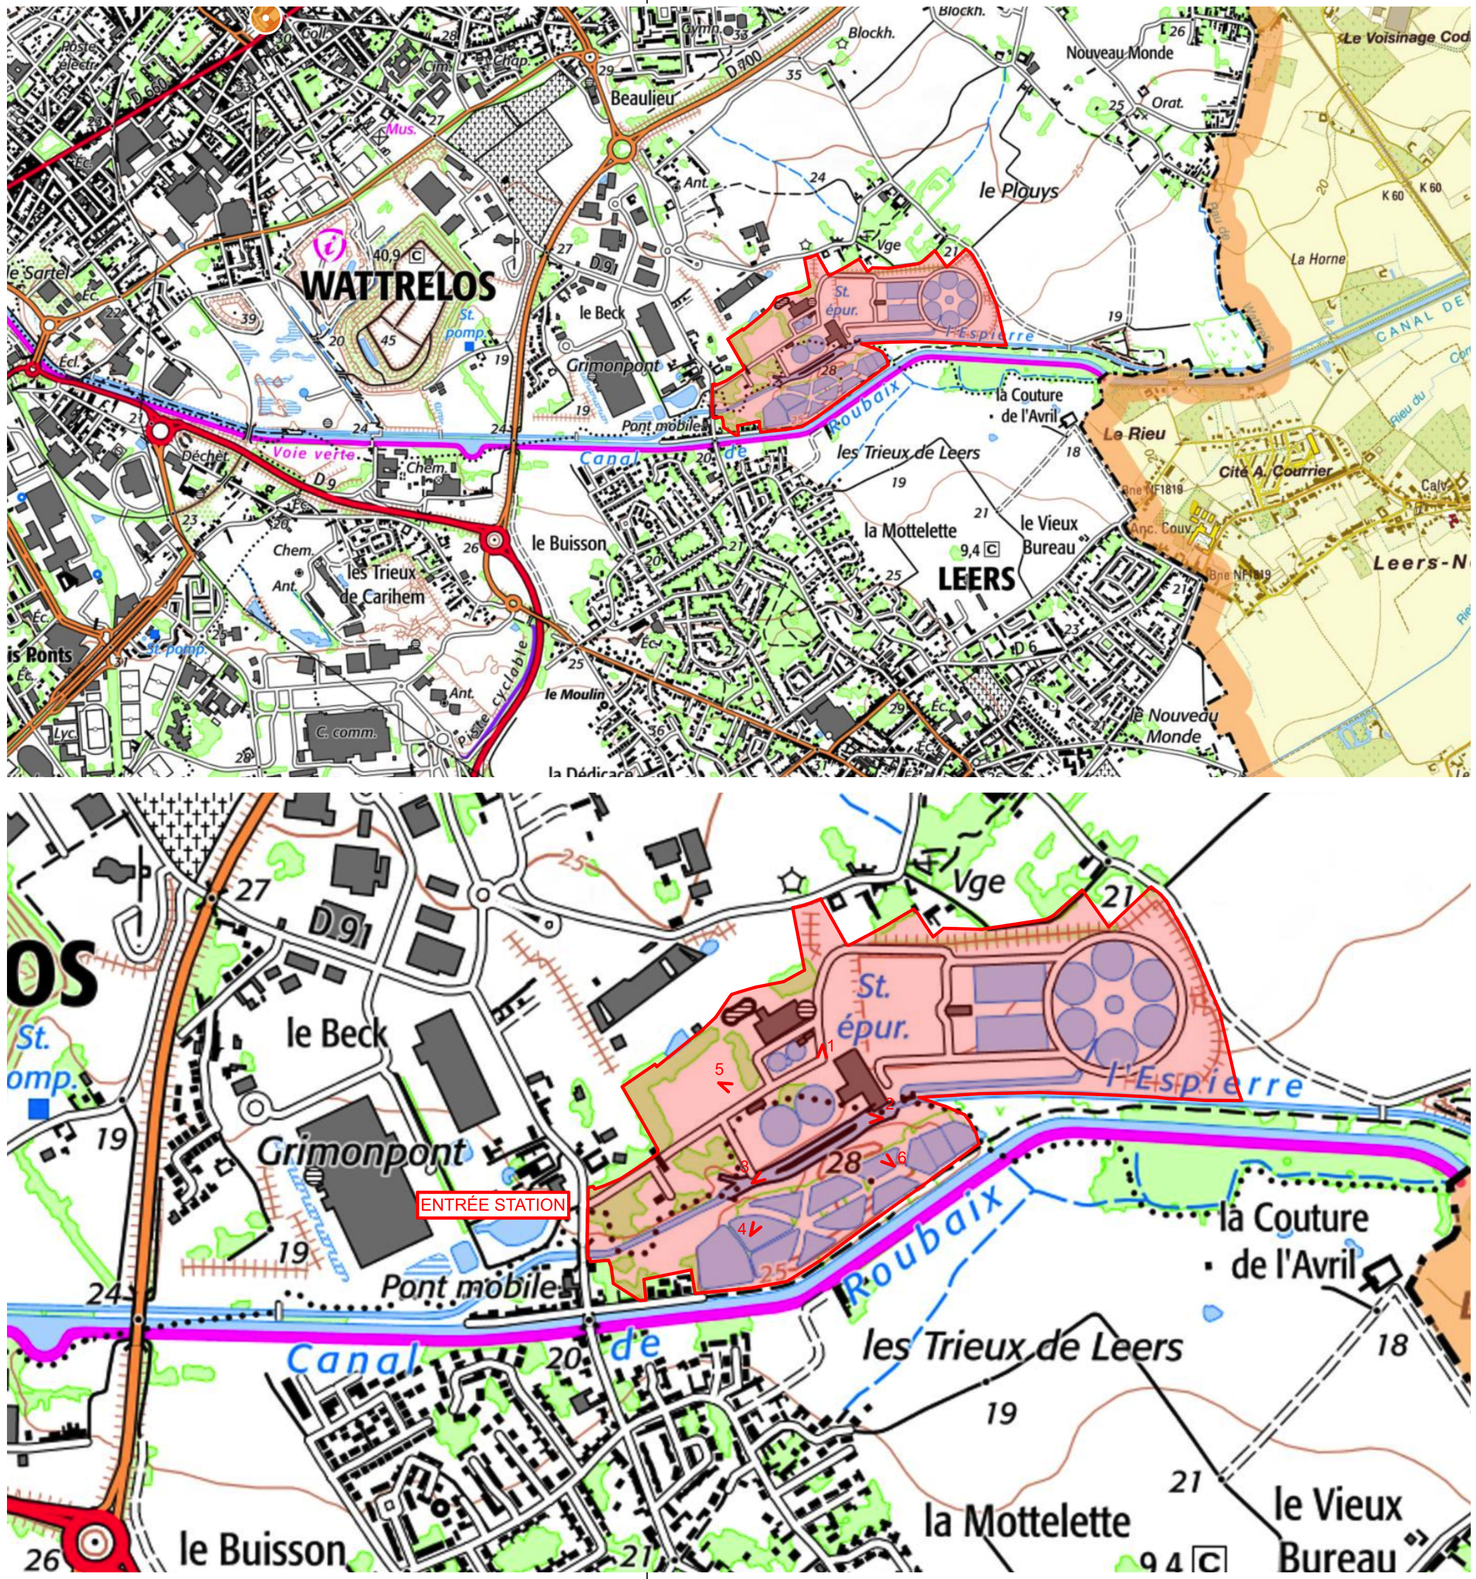

ASSISTANCE A MAITRISE D'OUVRAGE | CSPC | CONTROLEUR TECHNIQUE

GROUPEMENT D'ENTREPRISES

N° d'Affaire	Titre			Statut	
4 5549	DECLARATION PREALABLE Communes de LEERS et de WATTRELOS			INF	X
Emetteur				PRE	
HB Architectes Associés	Plan de situation - Annexe 3			BEE	
				BPE	
	Dossier d'examen au cas par cas			DOE	
				ANN	
ECHELLE: 1/6000°	HBA-ENS-AR-B-027	Révision	A	Format :	A2