


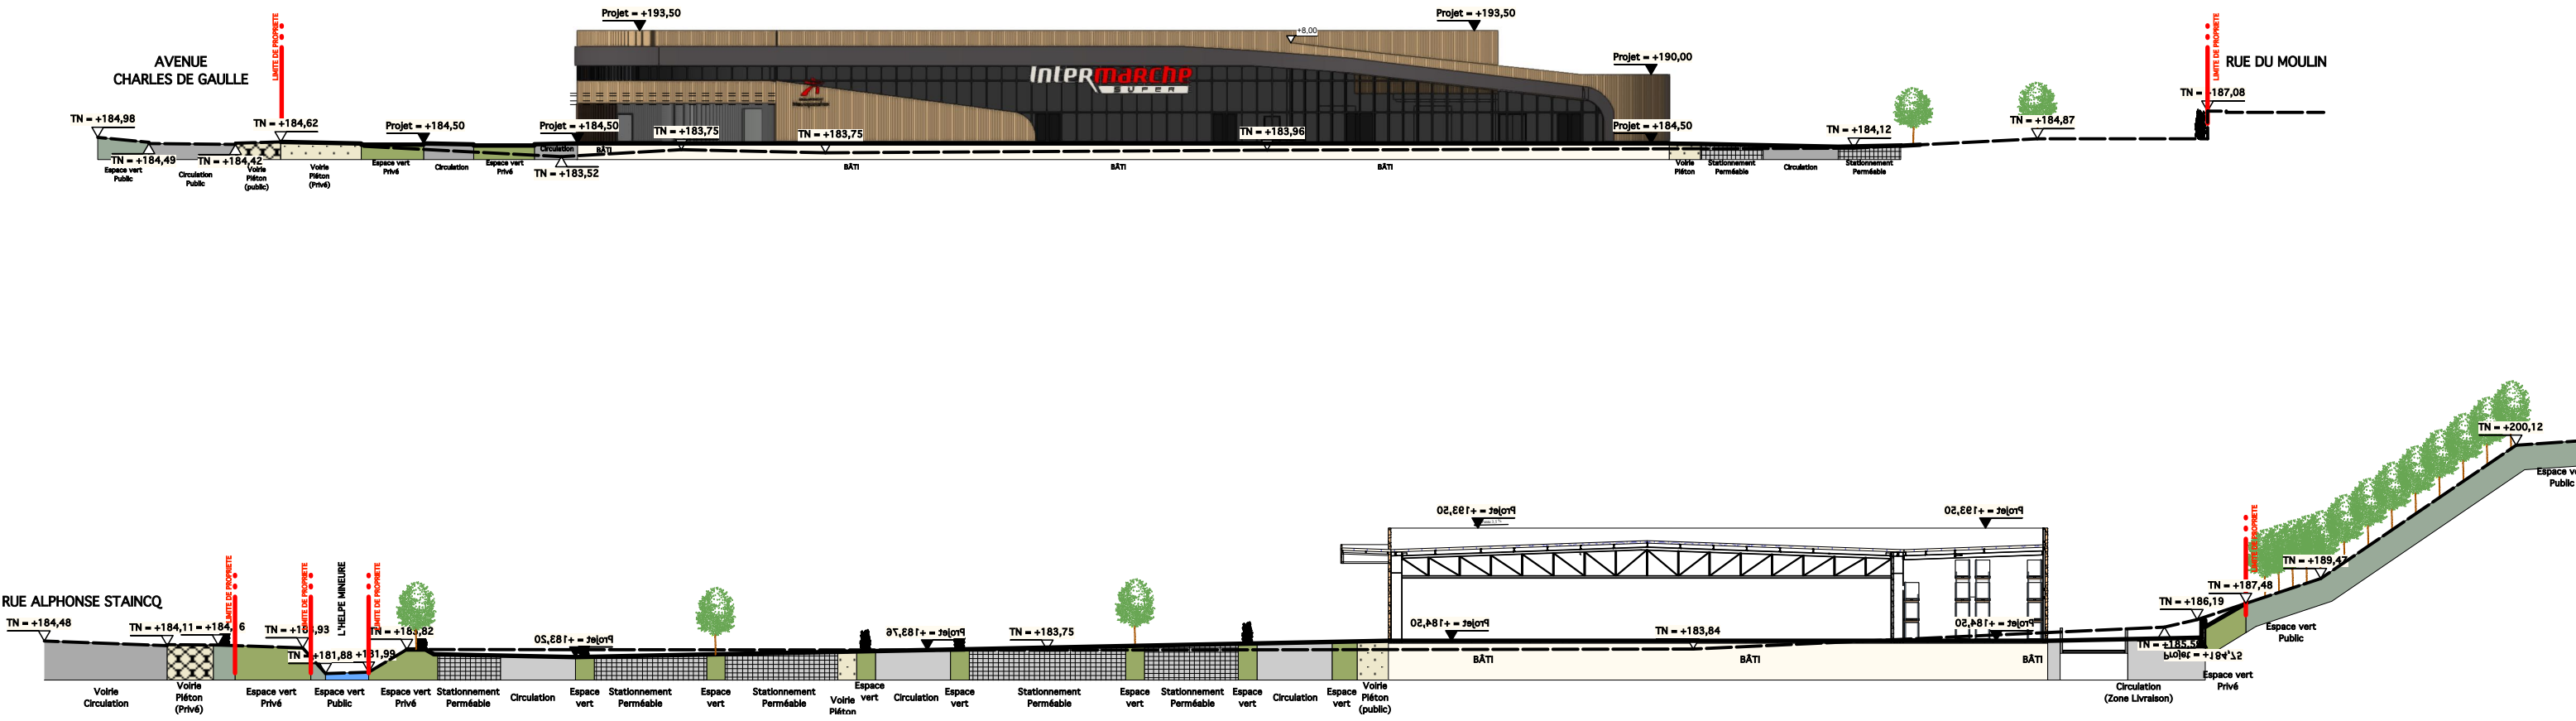

Agence52k 52k, rue du 8 Mai 1945 80800 VILLERS-BRETONNEUX TEL - 03 22 48 39 44 vbx@52k.archi	Projet PROJET DE CONSTRUCTION D'UN BÂTIMENT COMMERCIAL	Maitre d'ouvrage SAS PHANTY 59, Impasse Rue Neuve 59132 OHAIN	Signature Maitre d'ouvrage	Parcelle AD n° 488,650, 660 à 667, 669, 769 à 779 et 781 Surface 18311 m2 Zone P.L.U. UE - UEi Date 09 01 2026 Fichier CAO 260109-FOURMIES-ITM-DREAL	Echelle 1/ 500 Plan n° DREAL 04 Suivis CAO / Dessinateur: GRENIER
	Adresse Rue Alphonse Staincq 59610 FOURMIES	COUPE D'INSERTION			