

SCENARIO 11 - Plan masse (en phase 3)

PHASE 1 – NOUVEAU COMPLEXE SPORTIF ET FESTIF

- Construction du nouveau pôle sportif (avec dojo) et festif
- Aménagement d'un parking au sud (100 places dont 3 PMR)
- Aménagement d'un accès unique au site
- Aménagement d'un logement de fonction à l'entrée du site
- Déplacement du terrain de basket 3*3
- Suppression des terrains de tennis

Nombre de places de stationnement (usagers) après phase 1 :
256pl. Dont 10 places PMR (292 pl. aujourd'hui dont 10 PMR)*

PHASE 2 – PÔLE SPORTIF 2

- Démolition partielle du pôle sportif du Palais Beaubourg (vestiaires, salle associative) et reconstruction en seul RDC
- Réhabilitation de la salle multisport du Palais Beaubourg
- Aménagement des abords et de la cour intérieure
- Aménagement de 9 places le long du Palais Beaubourg 1


Nombre de places de stationnement (usagers) après phase 2 :
265pl. dont 10 places PMR (292 pl. aujourd'hui dont 10 PMR)

PHASE 3 – NOUVEAU PÔLE ASSOCIATIF

- Restructuration de la partie festive du Palais Beaubourg
- Finalisation des aménagements extérieurs

Nombre de places de stationnement (usagers) à termes :
265pl. dont 10 PMR (292 pl. aujourd'hui dont 10 PMR)

Option envisageable : + 31 places à la place des terrains de tennis
 (soit 297 places dont 10 places PMR)

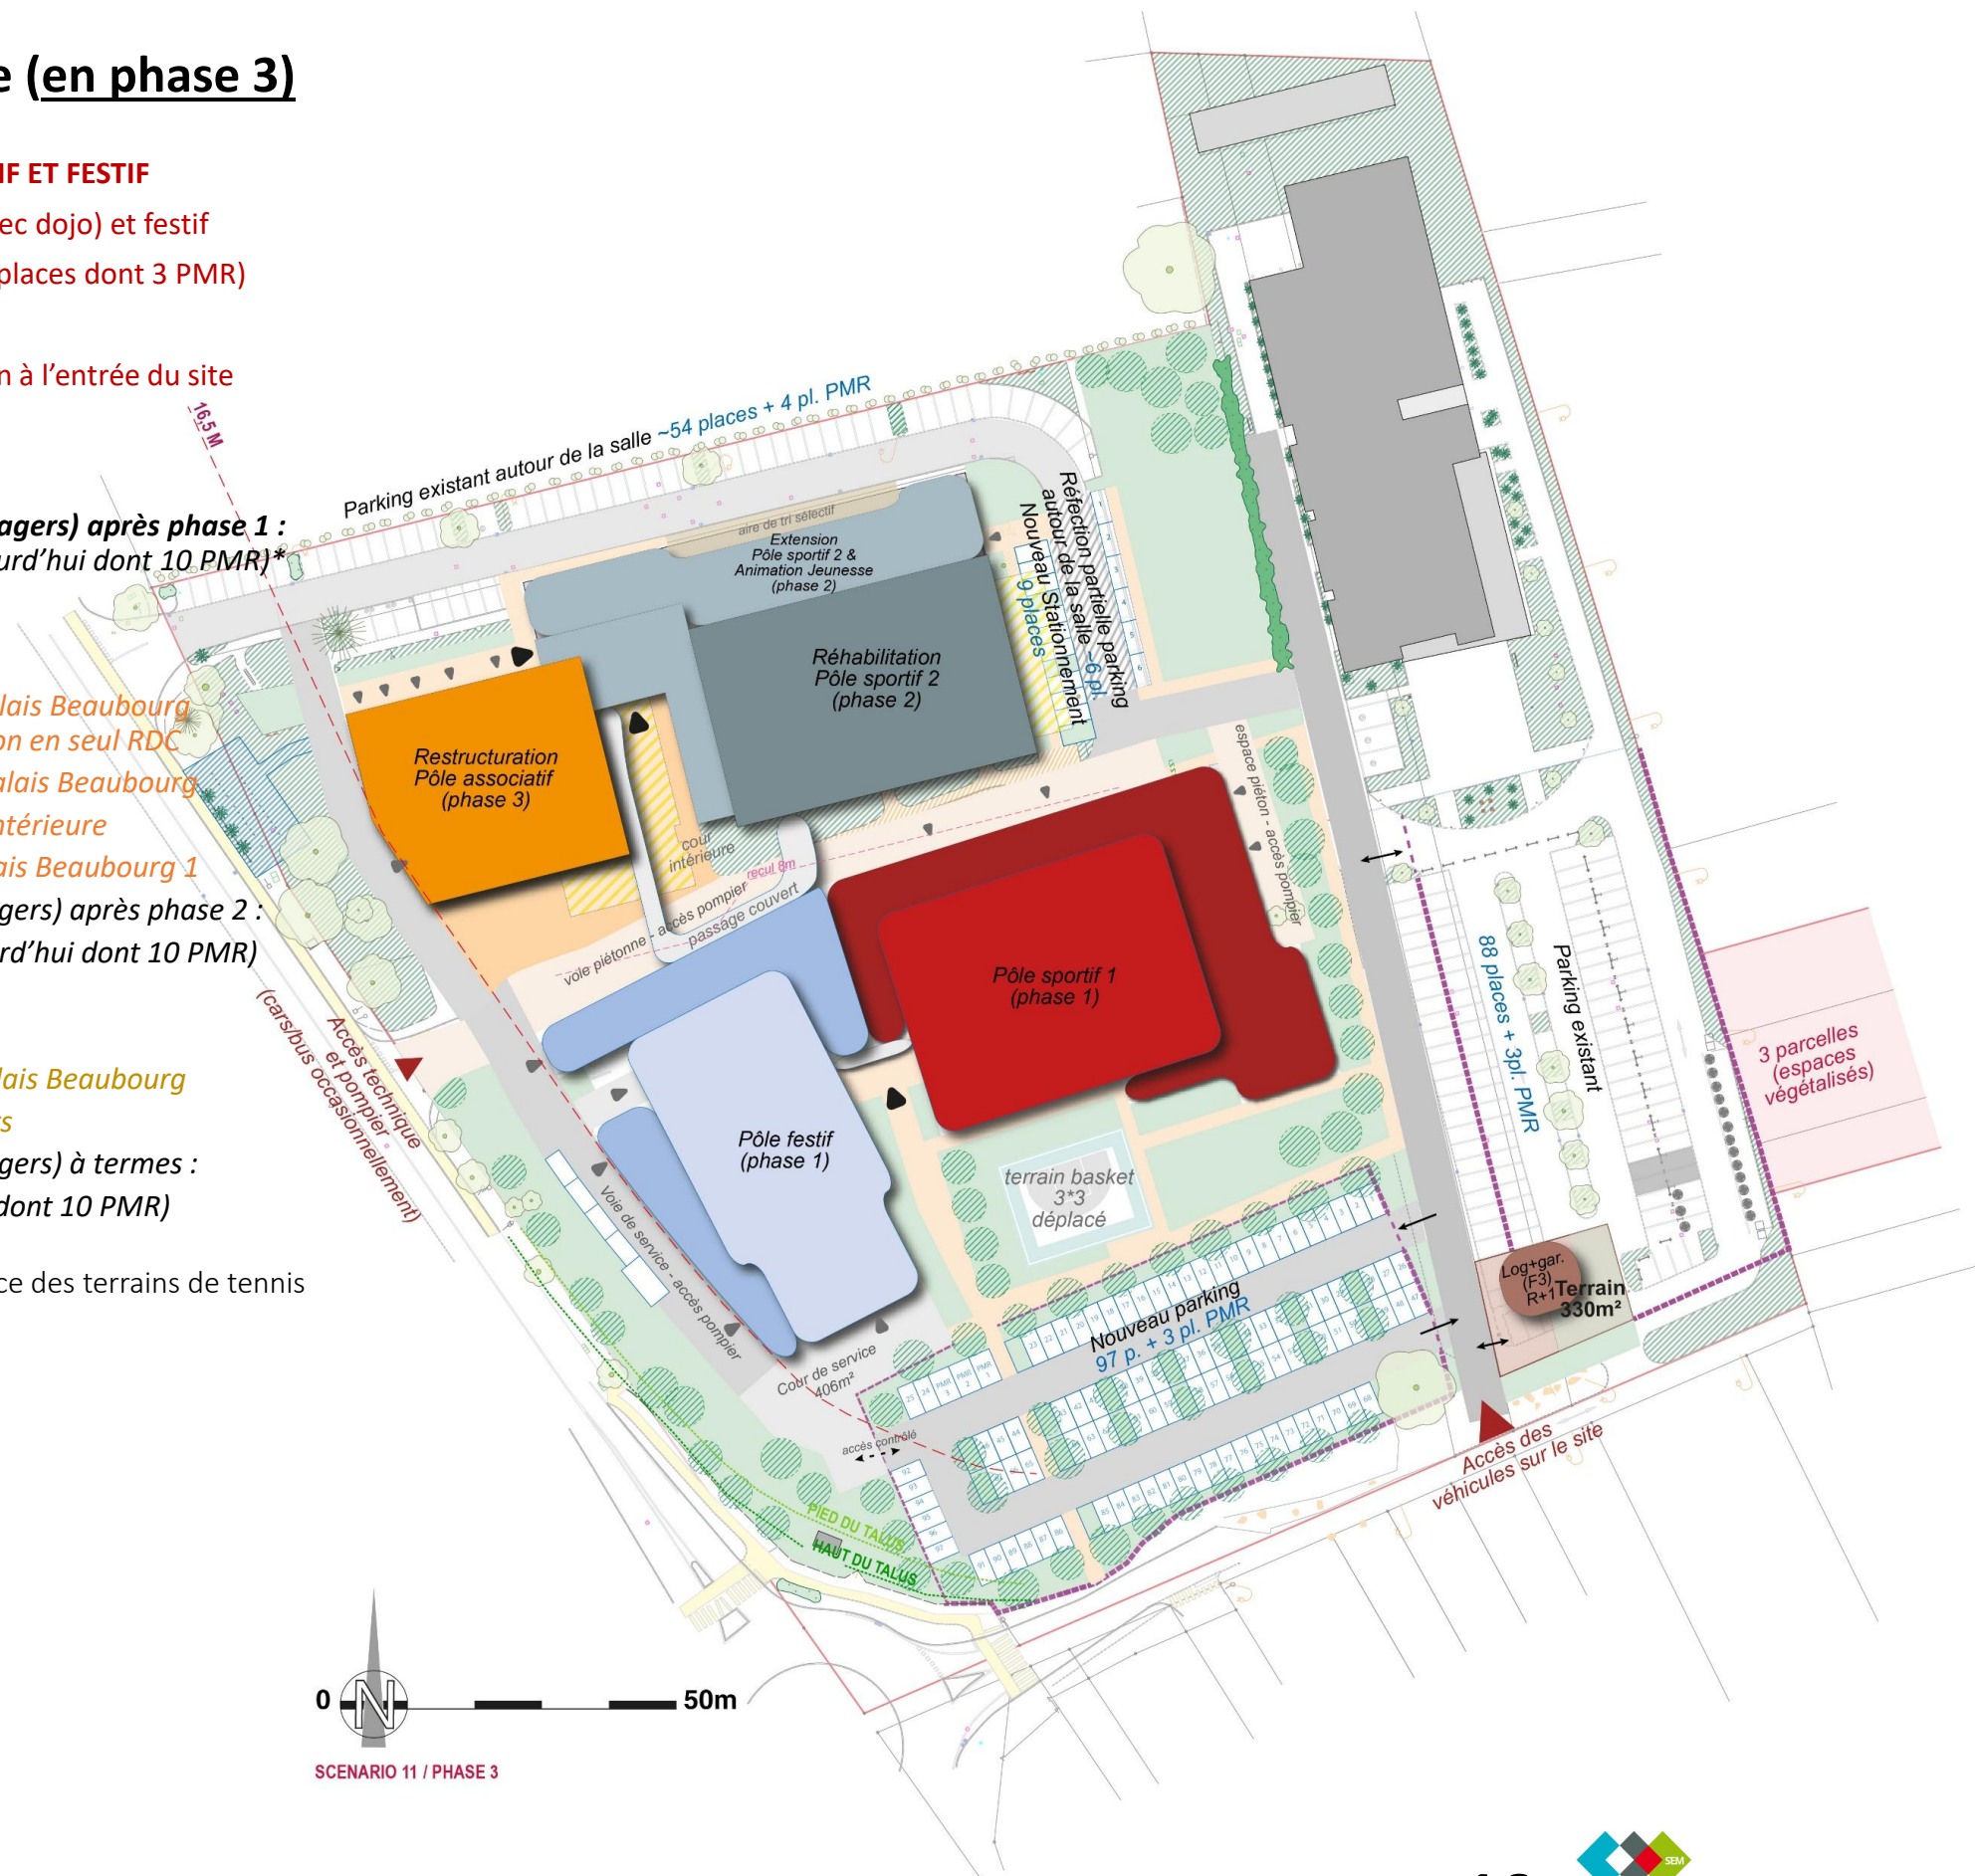

SCENARIO 11 / PHASE 3

*3 places de stationnement sont aujourd'hui occupées par des bennes à ordures sur le secteur MDA