



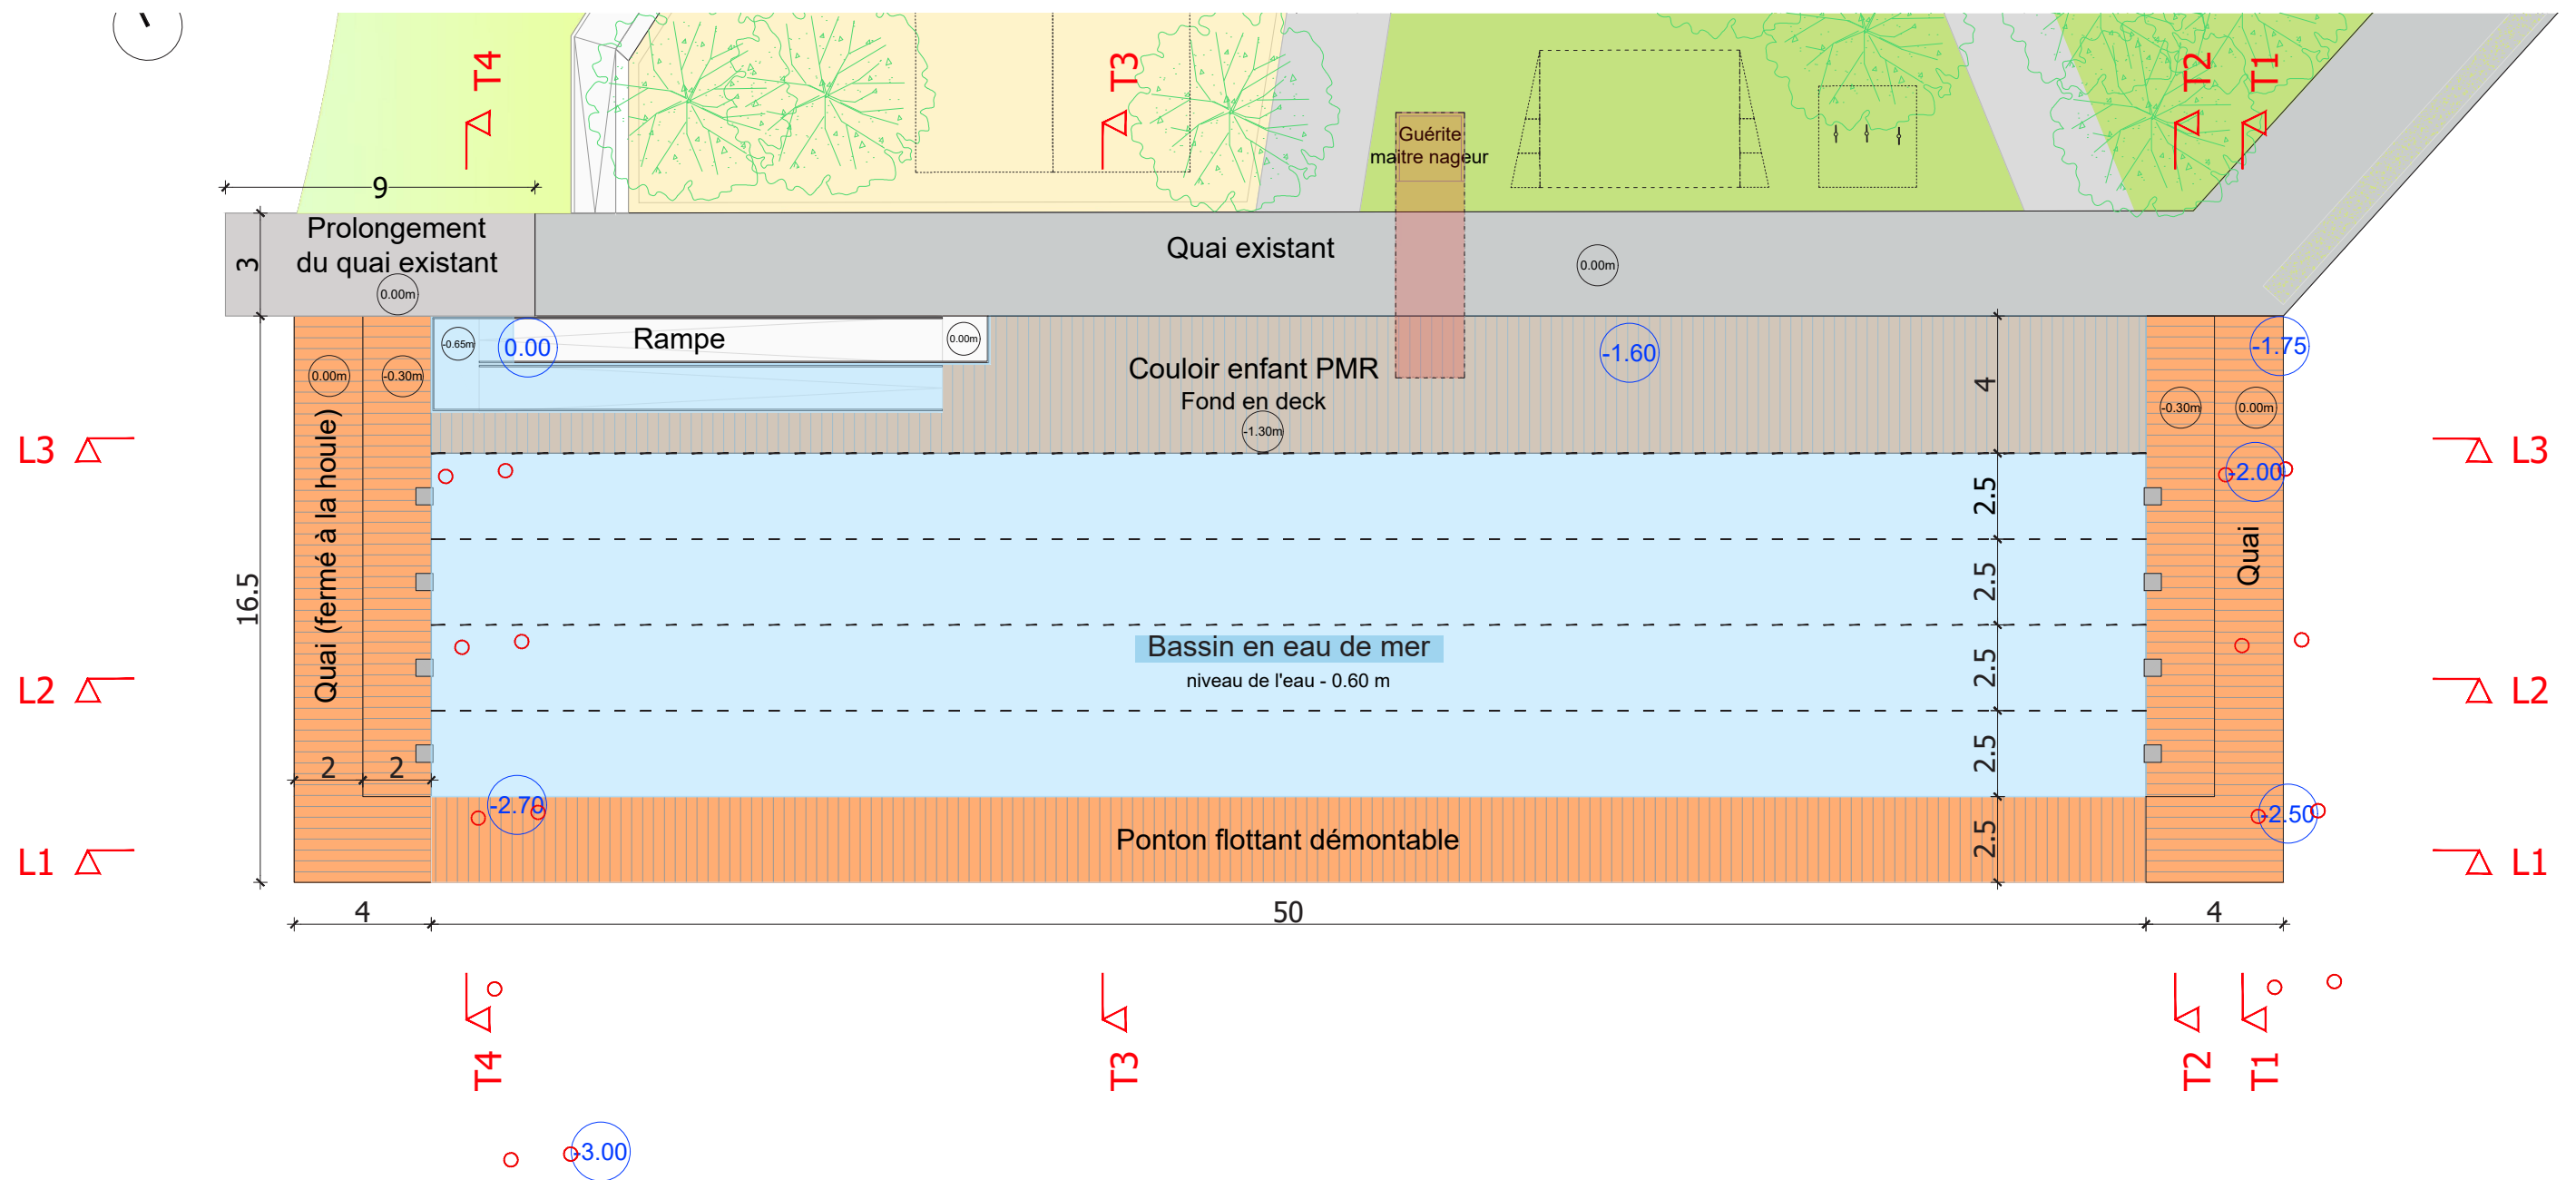


-X.XX Relevé schématique des profondeurs d'eau par rapport au +0.00 (niveau du quai)

PLAN - Échelle 1/200

Nota : cotation, altimétrie et profondeur d'eau schématique à confirmer par un relevé topographique et bathymétrique

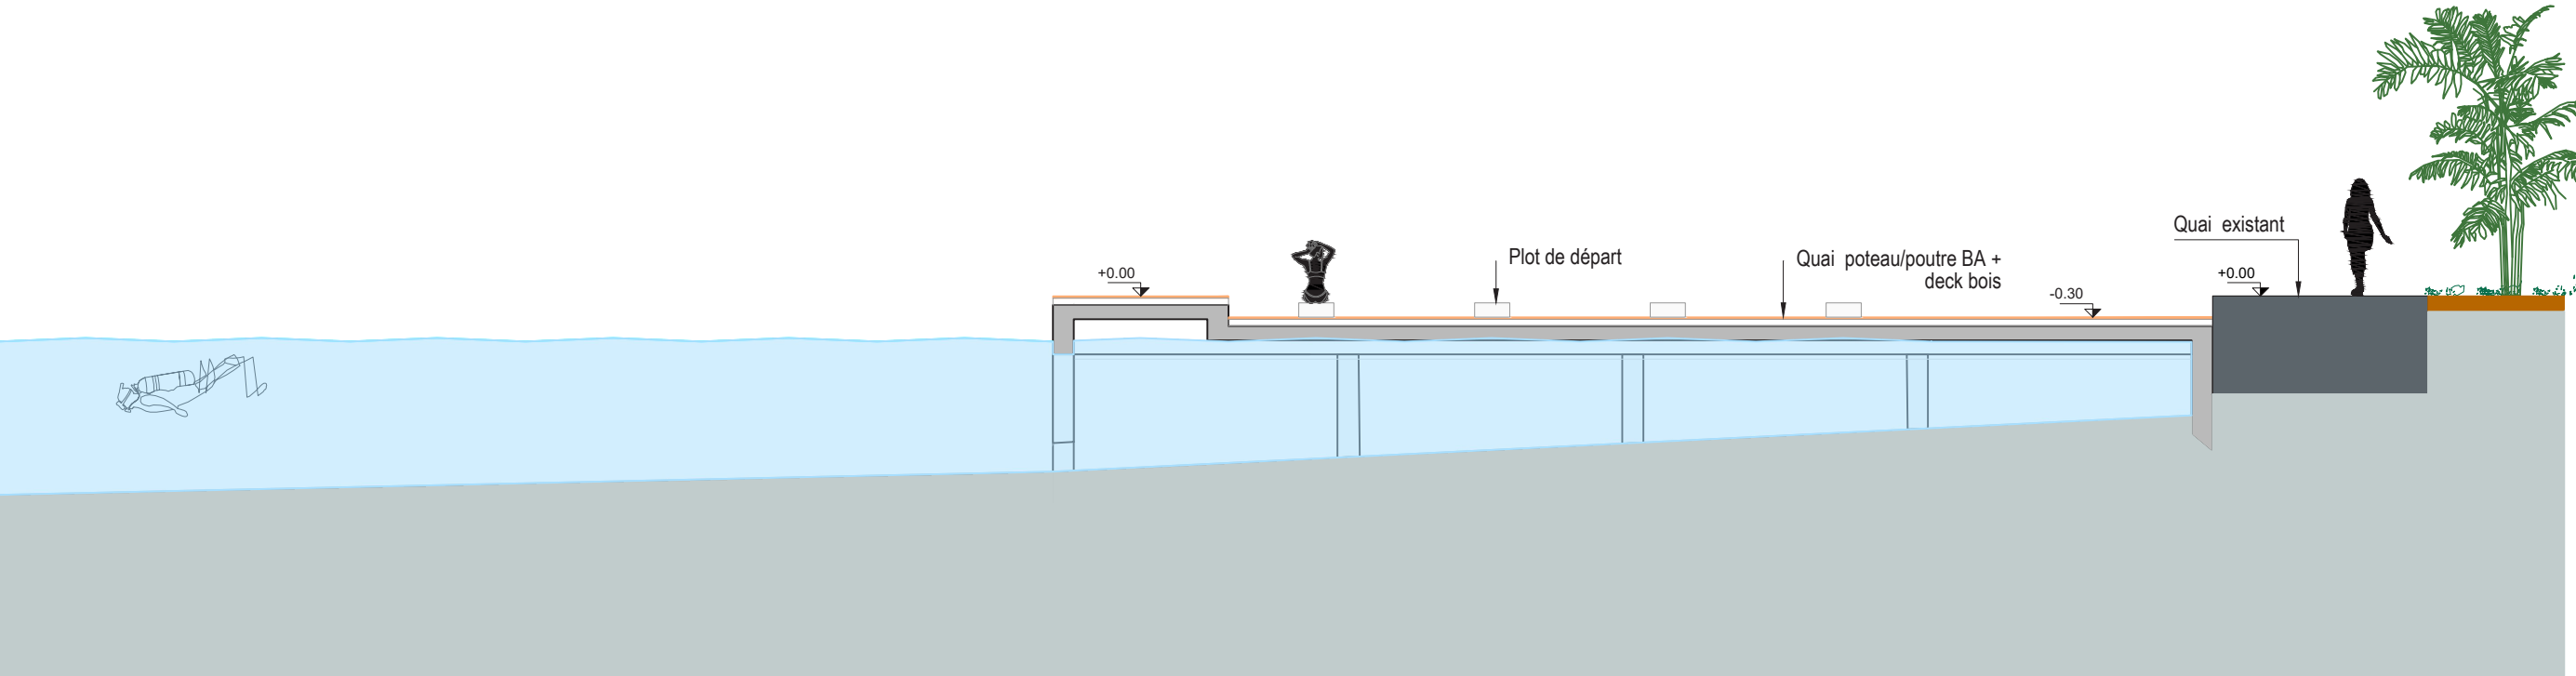


Coupe T2

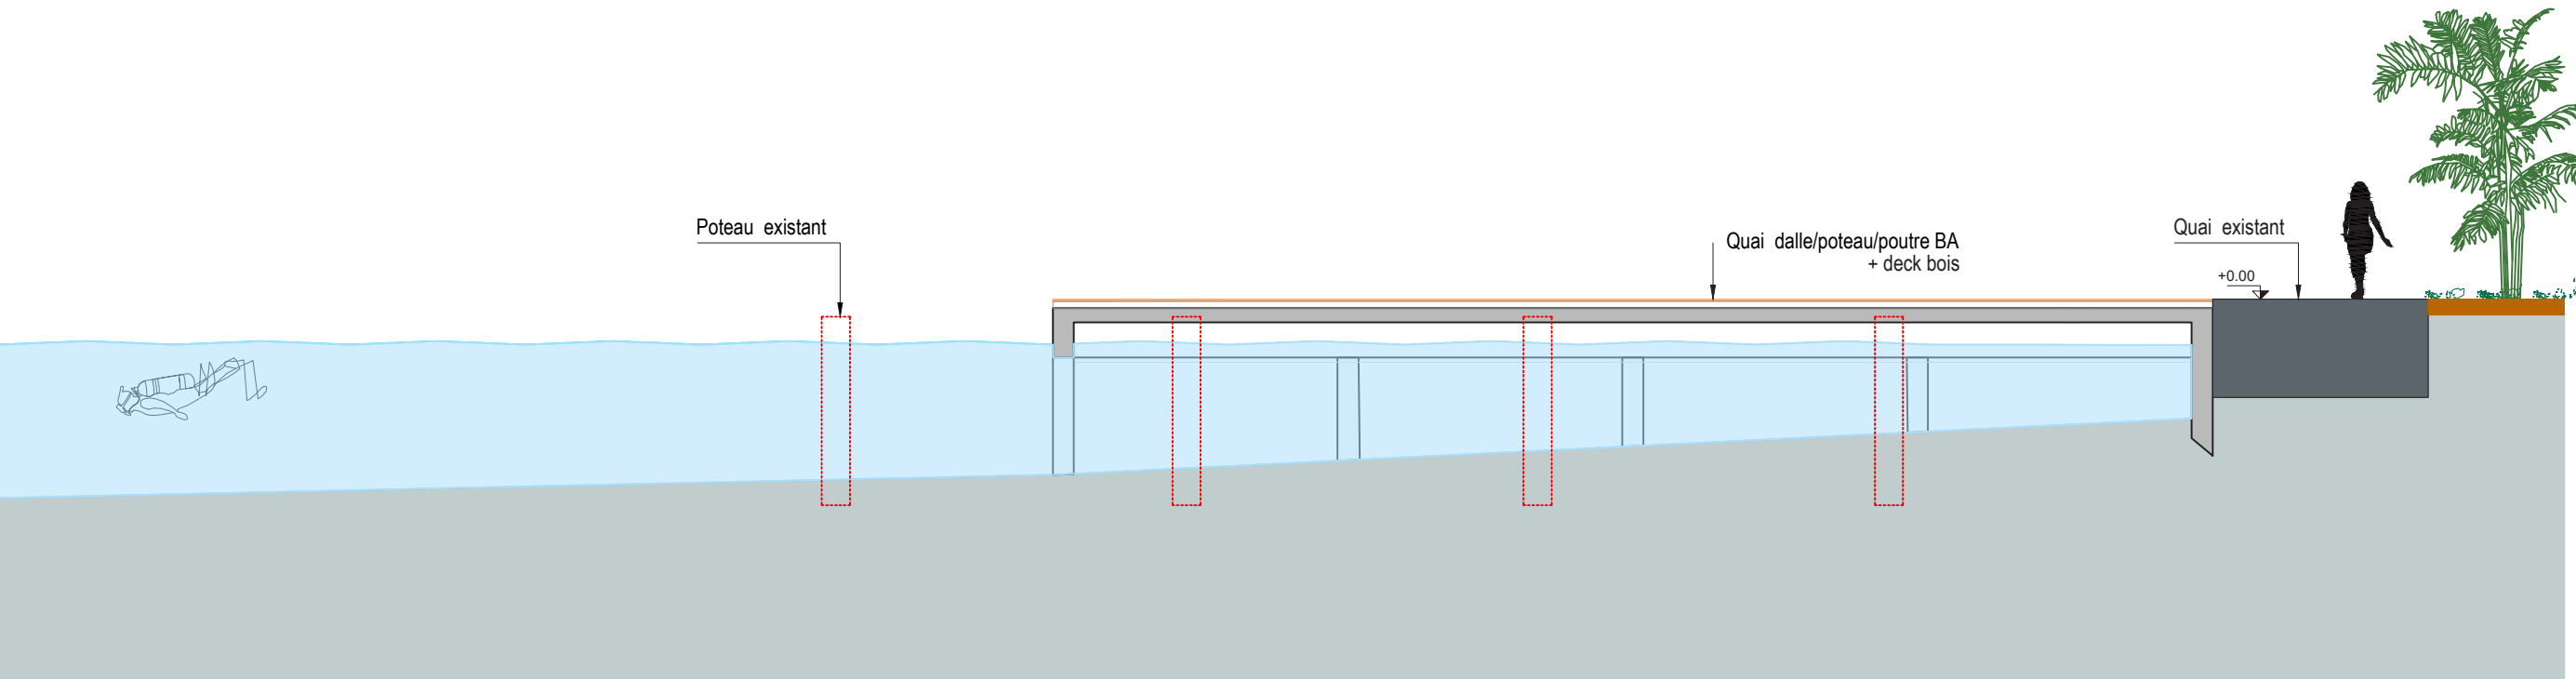


Coupe T1

COUPES TRANSVERSALES T1 & T2 - Échelle 1/100

Nota : cotation, altimétrie et profondeur d'eau schématique à confirmer par un relevé topographique et bathymétrique

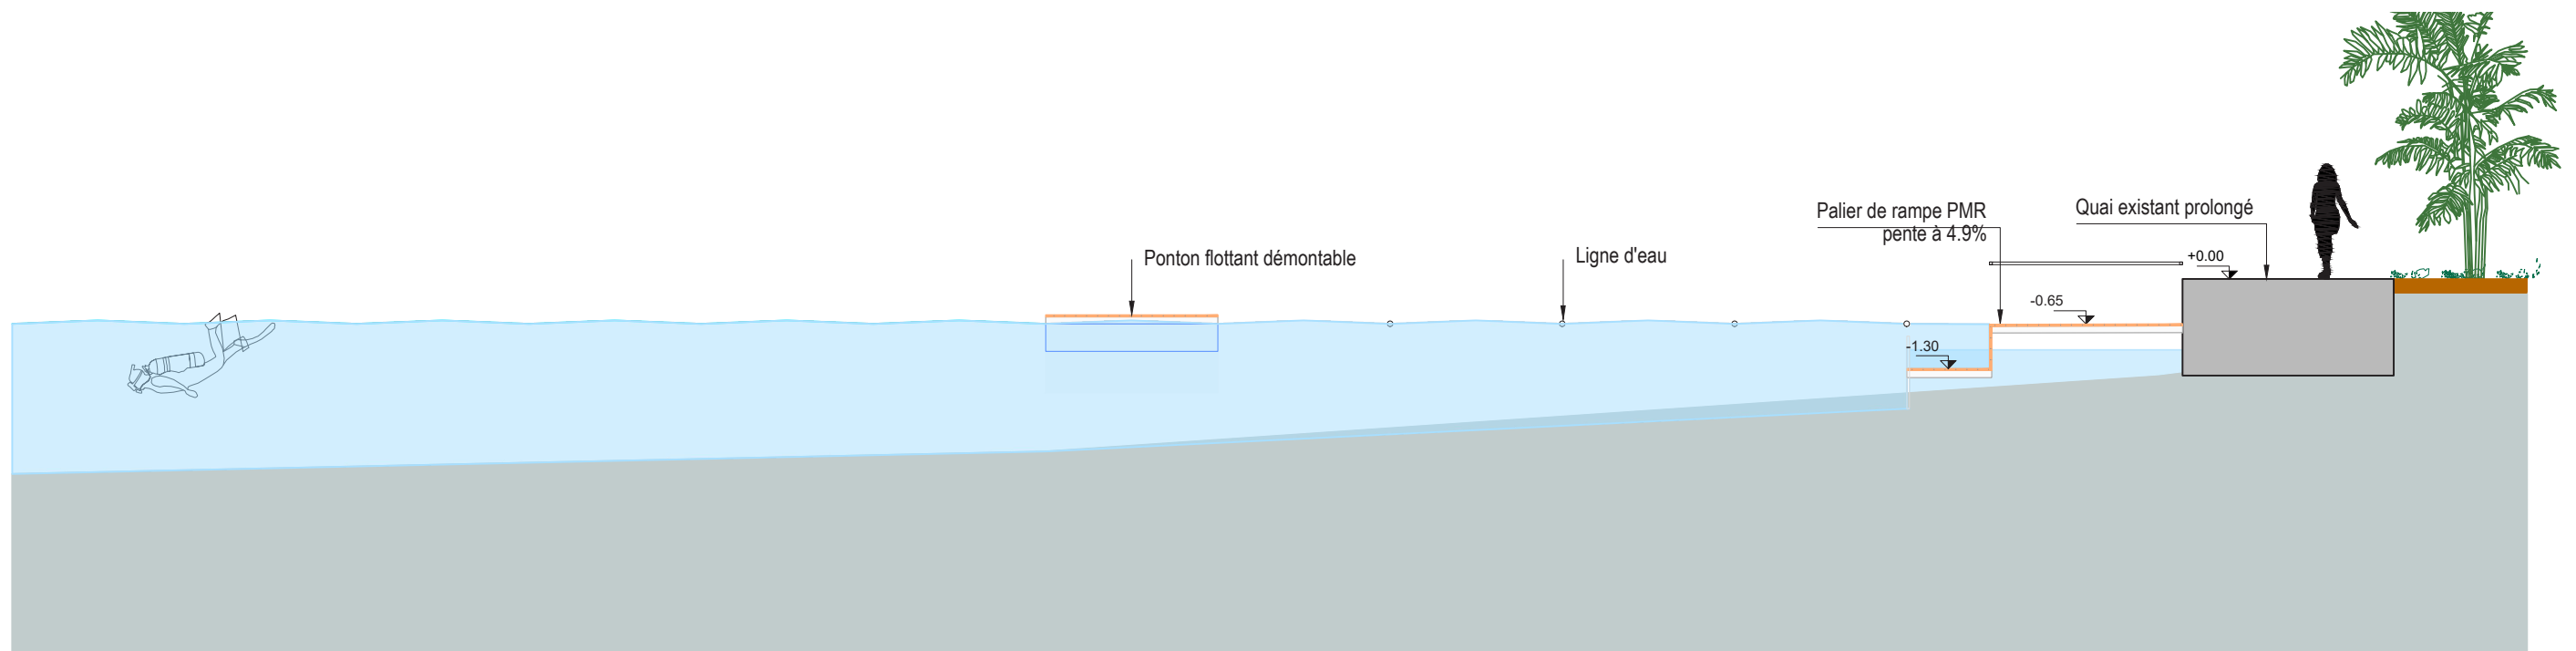


Coupe T4

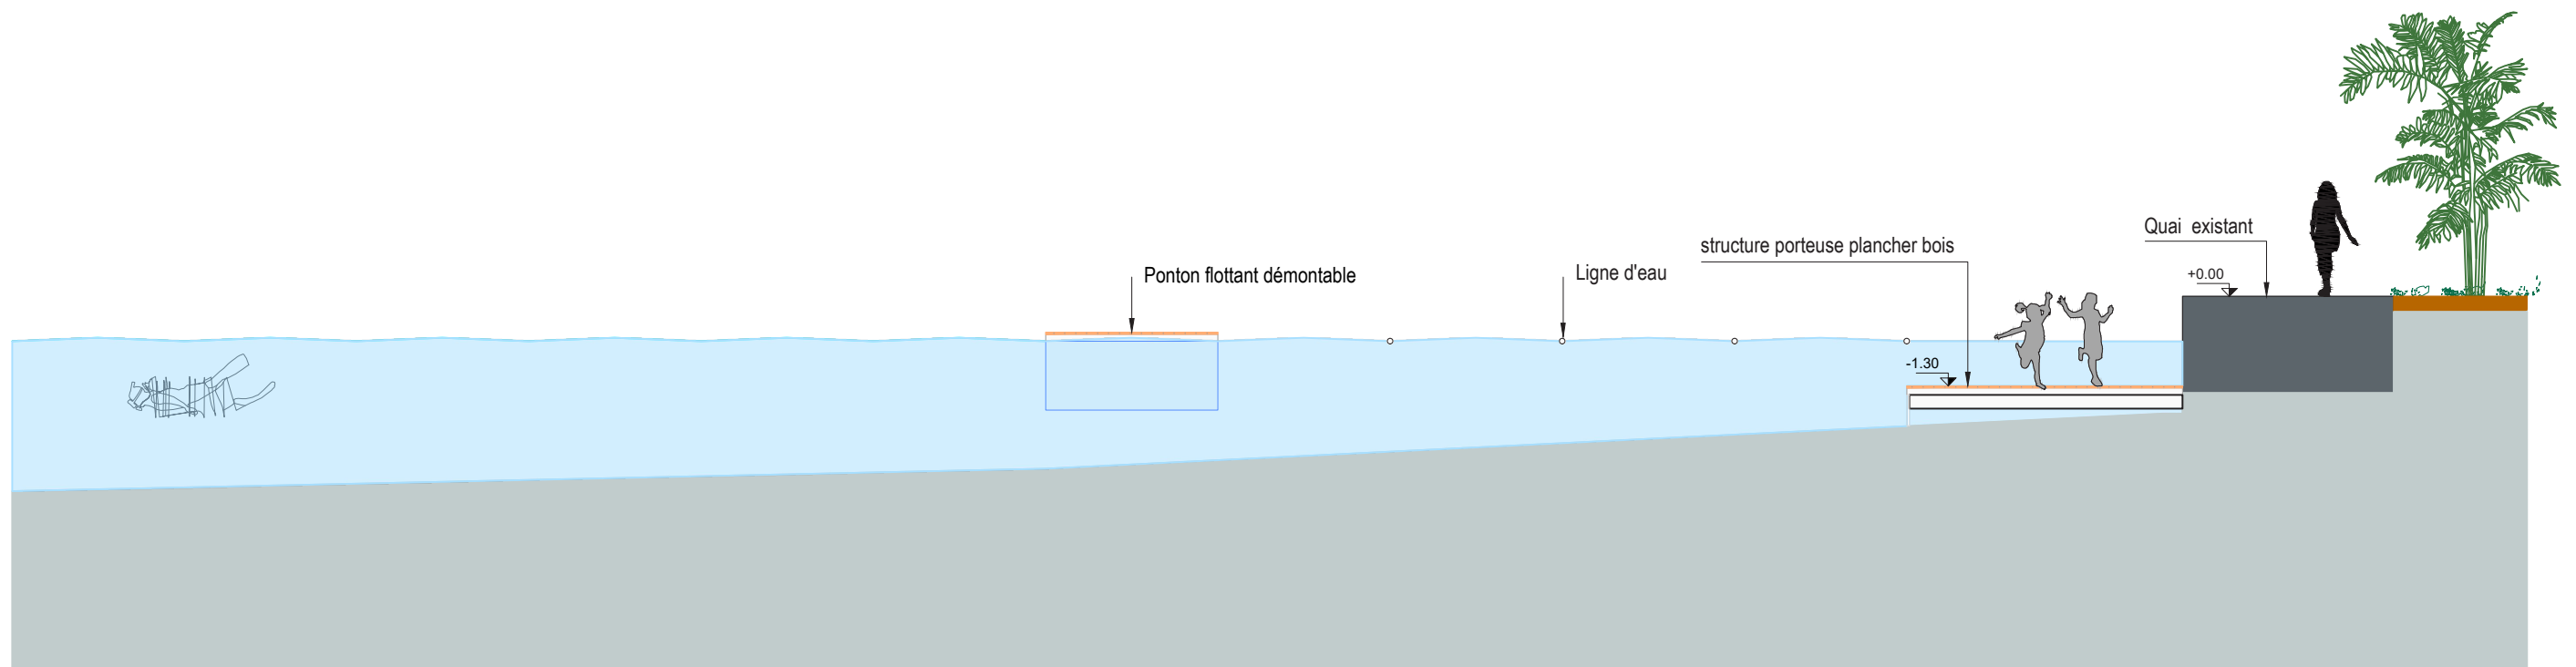

Coupe T3

COUPES TRANSVERSALES T3 & T4 - Échelle 1/100


Nota : cotation, altimétrie et profondeur d'eau schématique à confirmer par un relvé topographique et bathymétrique

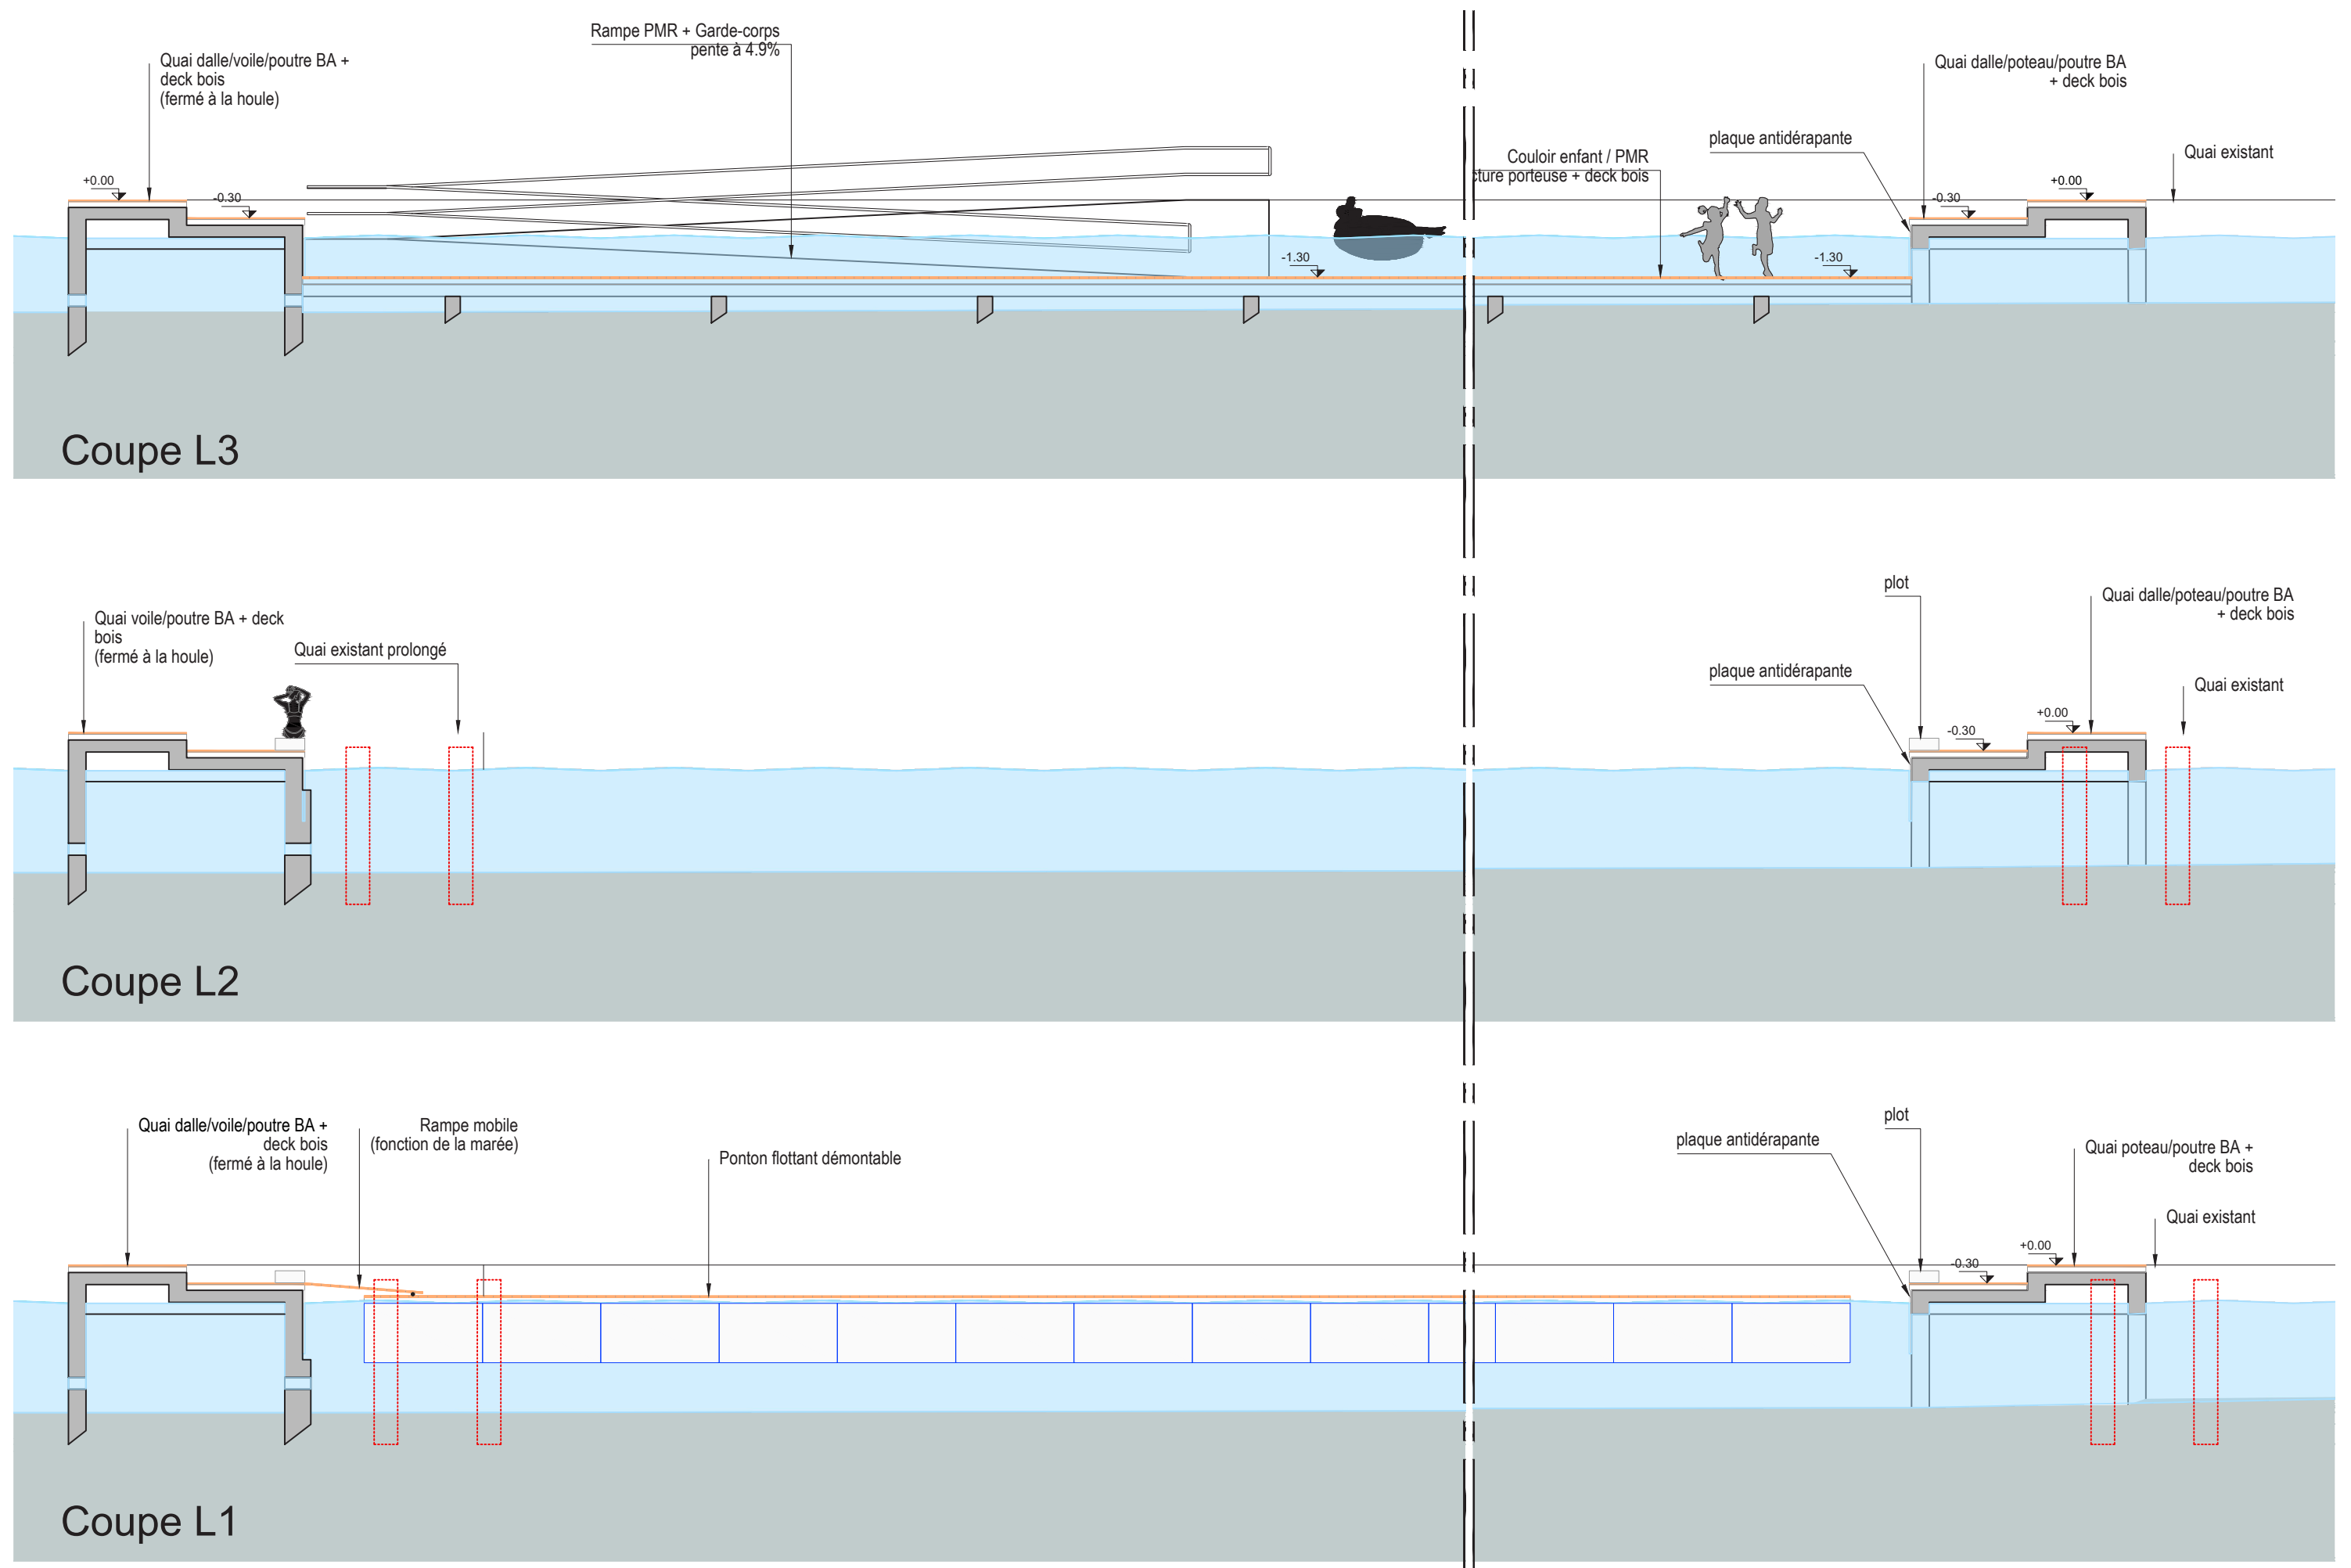


COUPES LONGITUDINALES - Échelle 1/100

Nota : cotation, altimétrie et profondeur d'eau schématique à confirmer par un relevé topographique et bathymétrique

Localisation des vestiaires
RDC extension

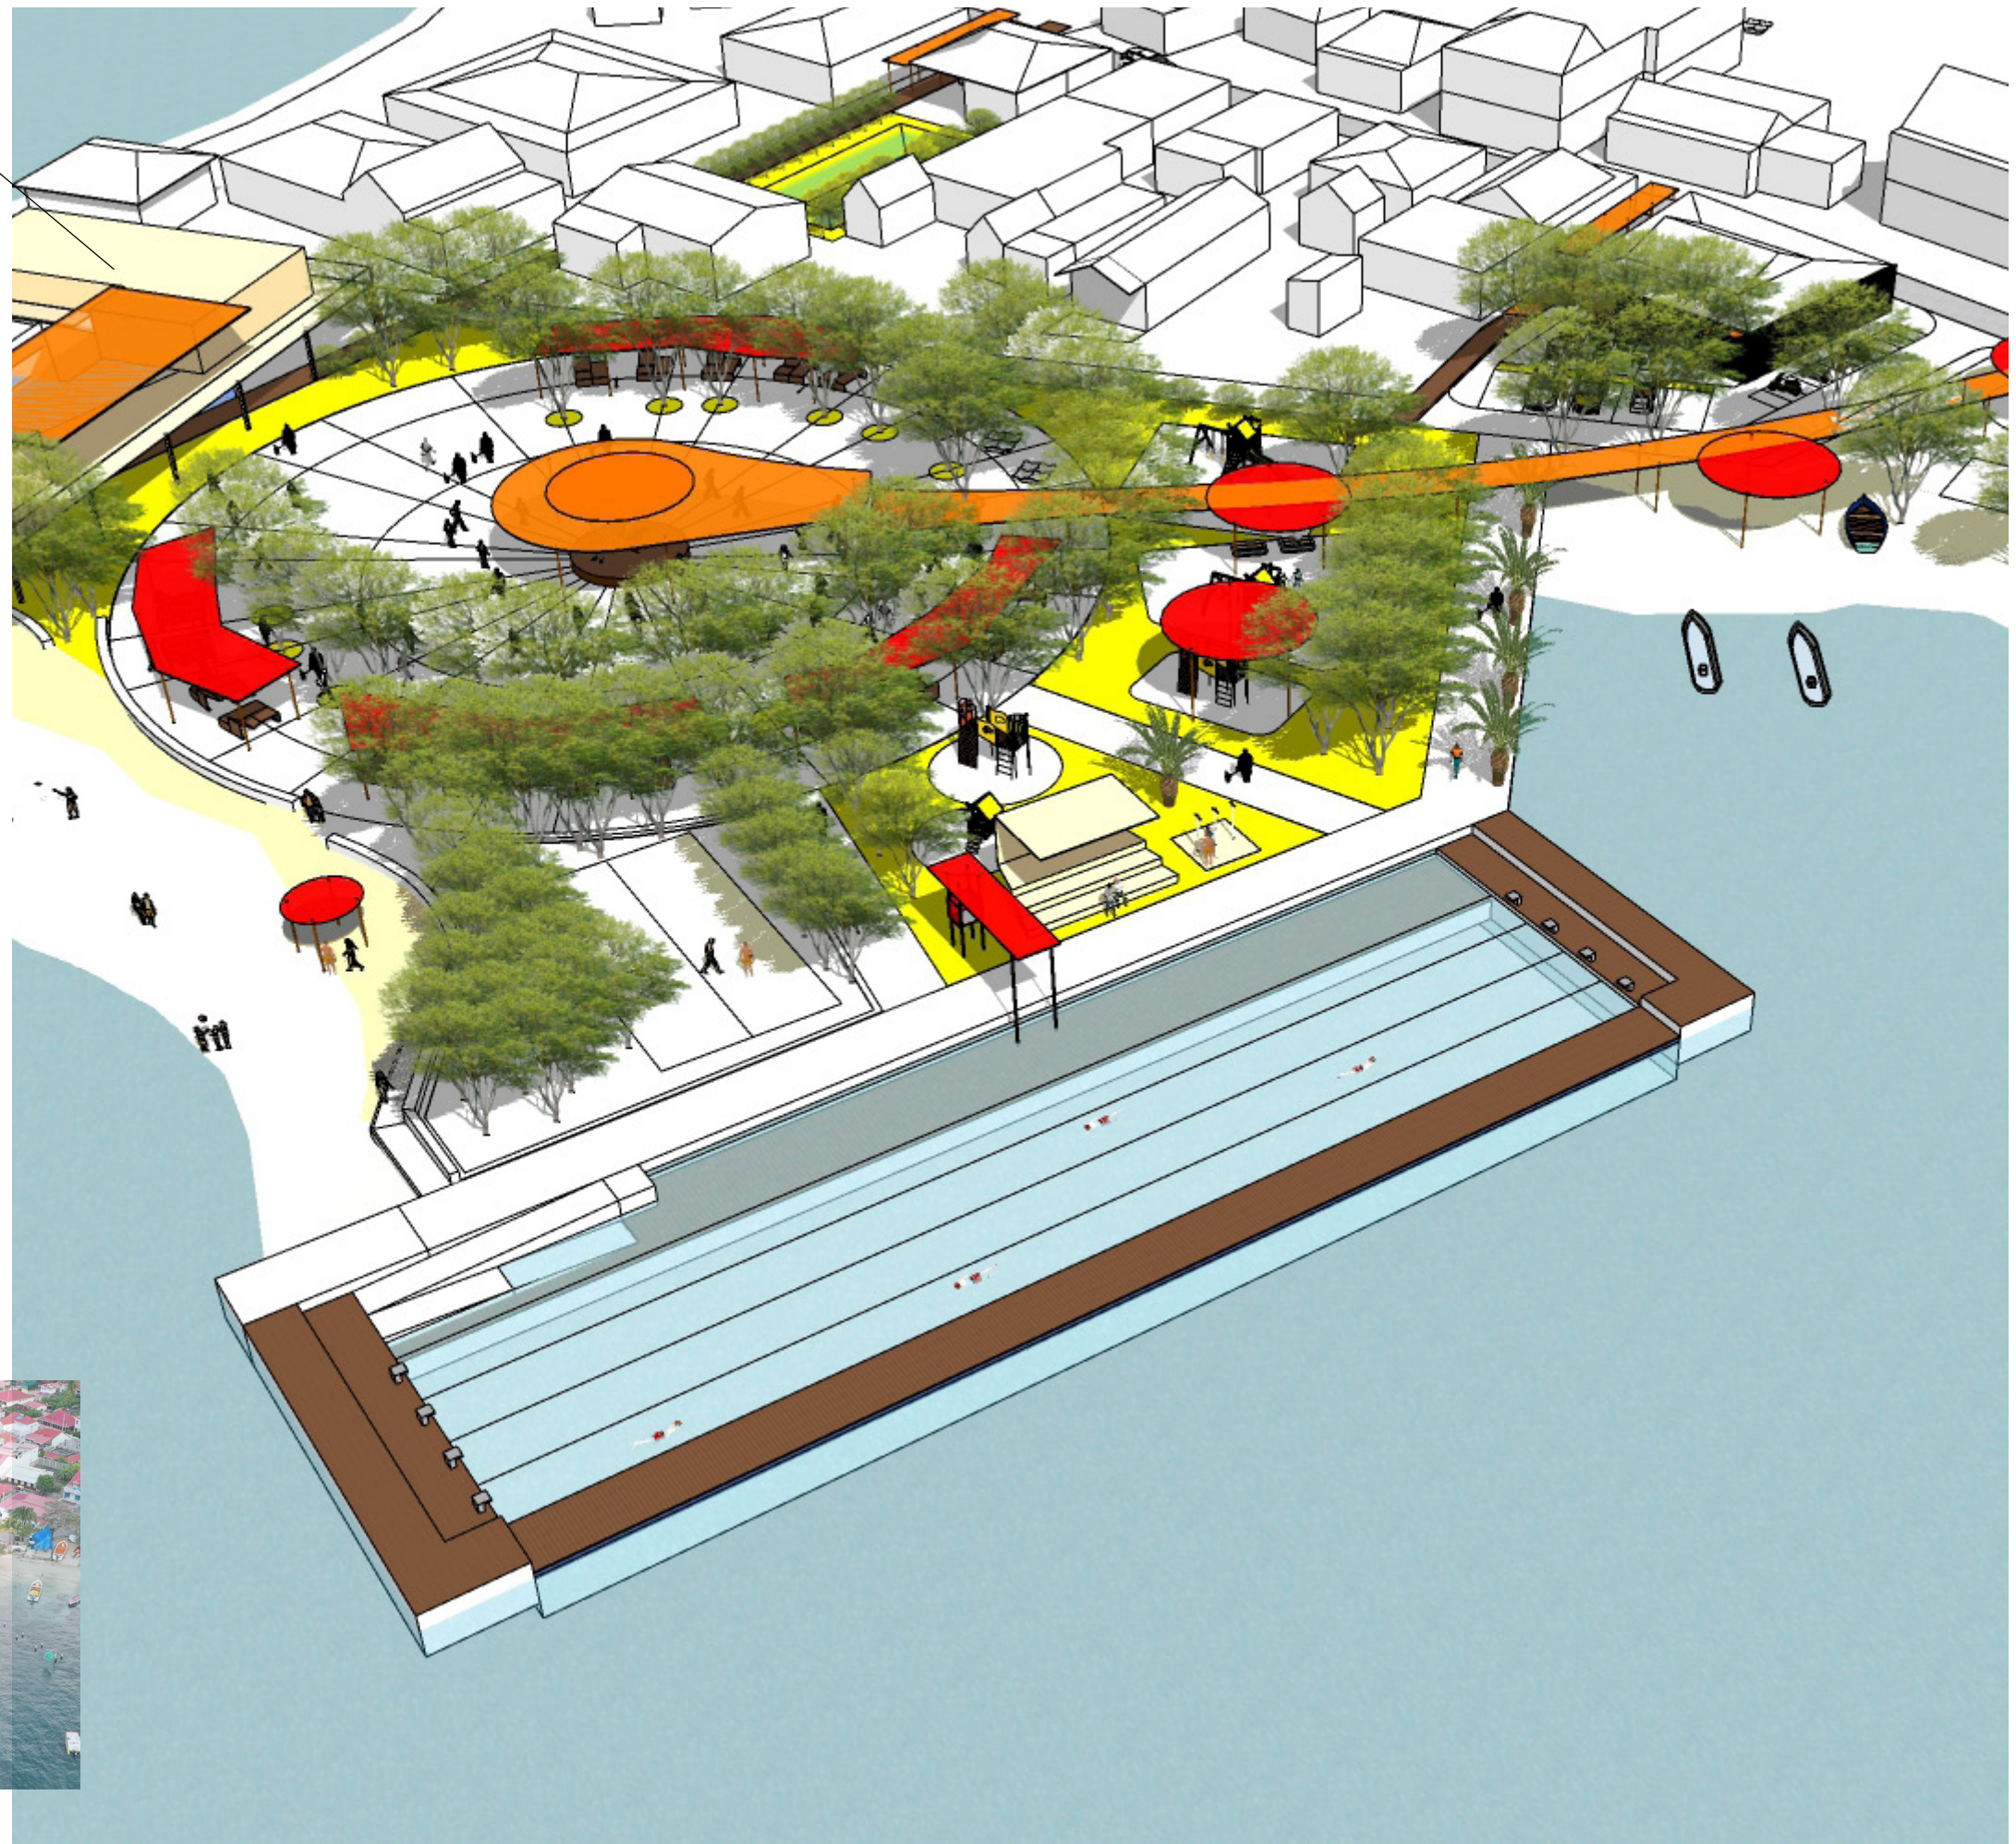

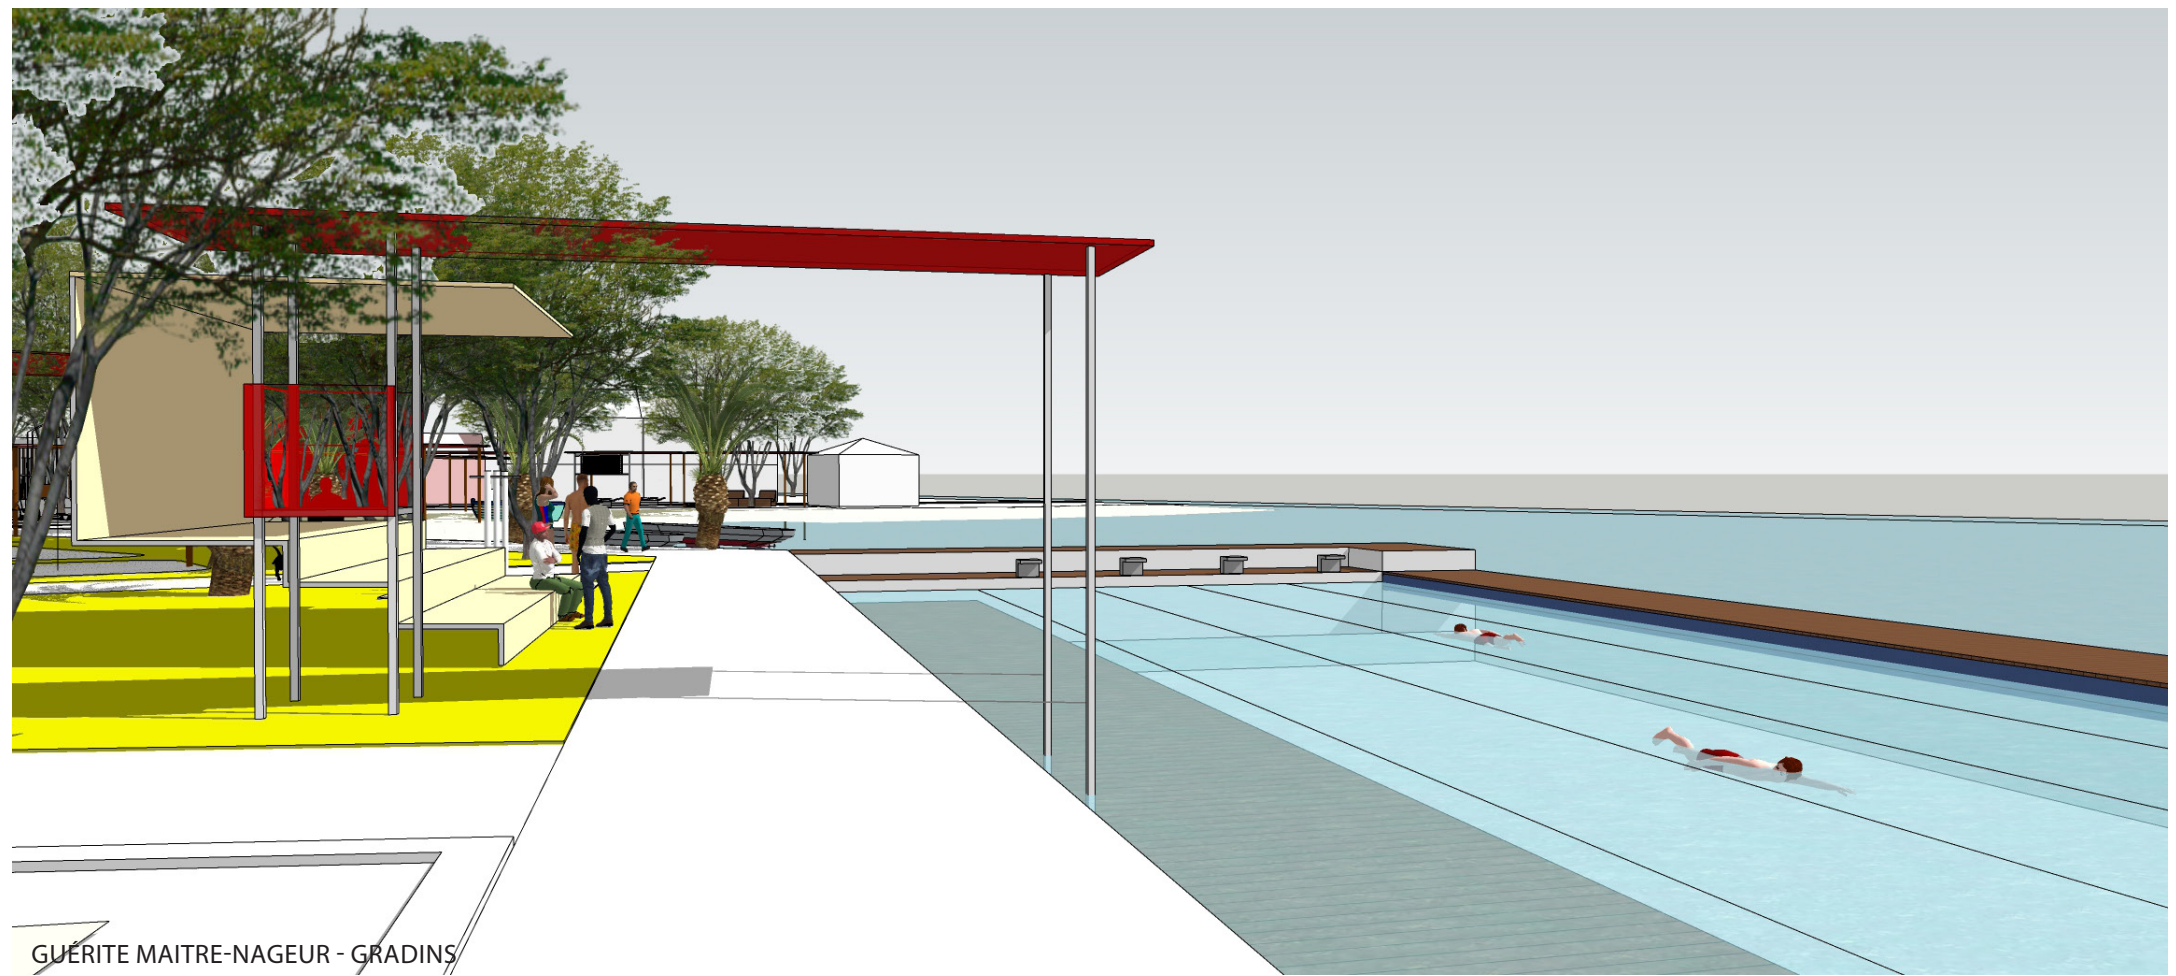

GUERITE MAITRE-NAGEUR - GRADINS

