


Plan du projet

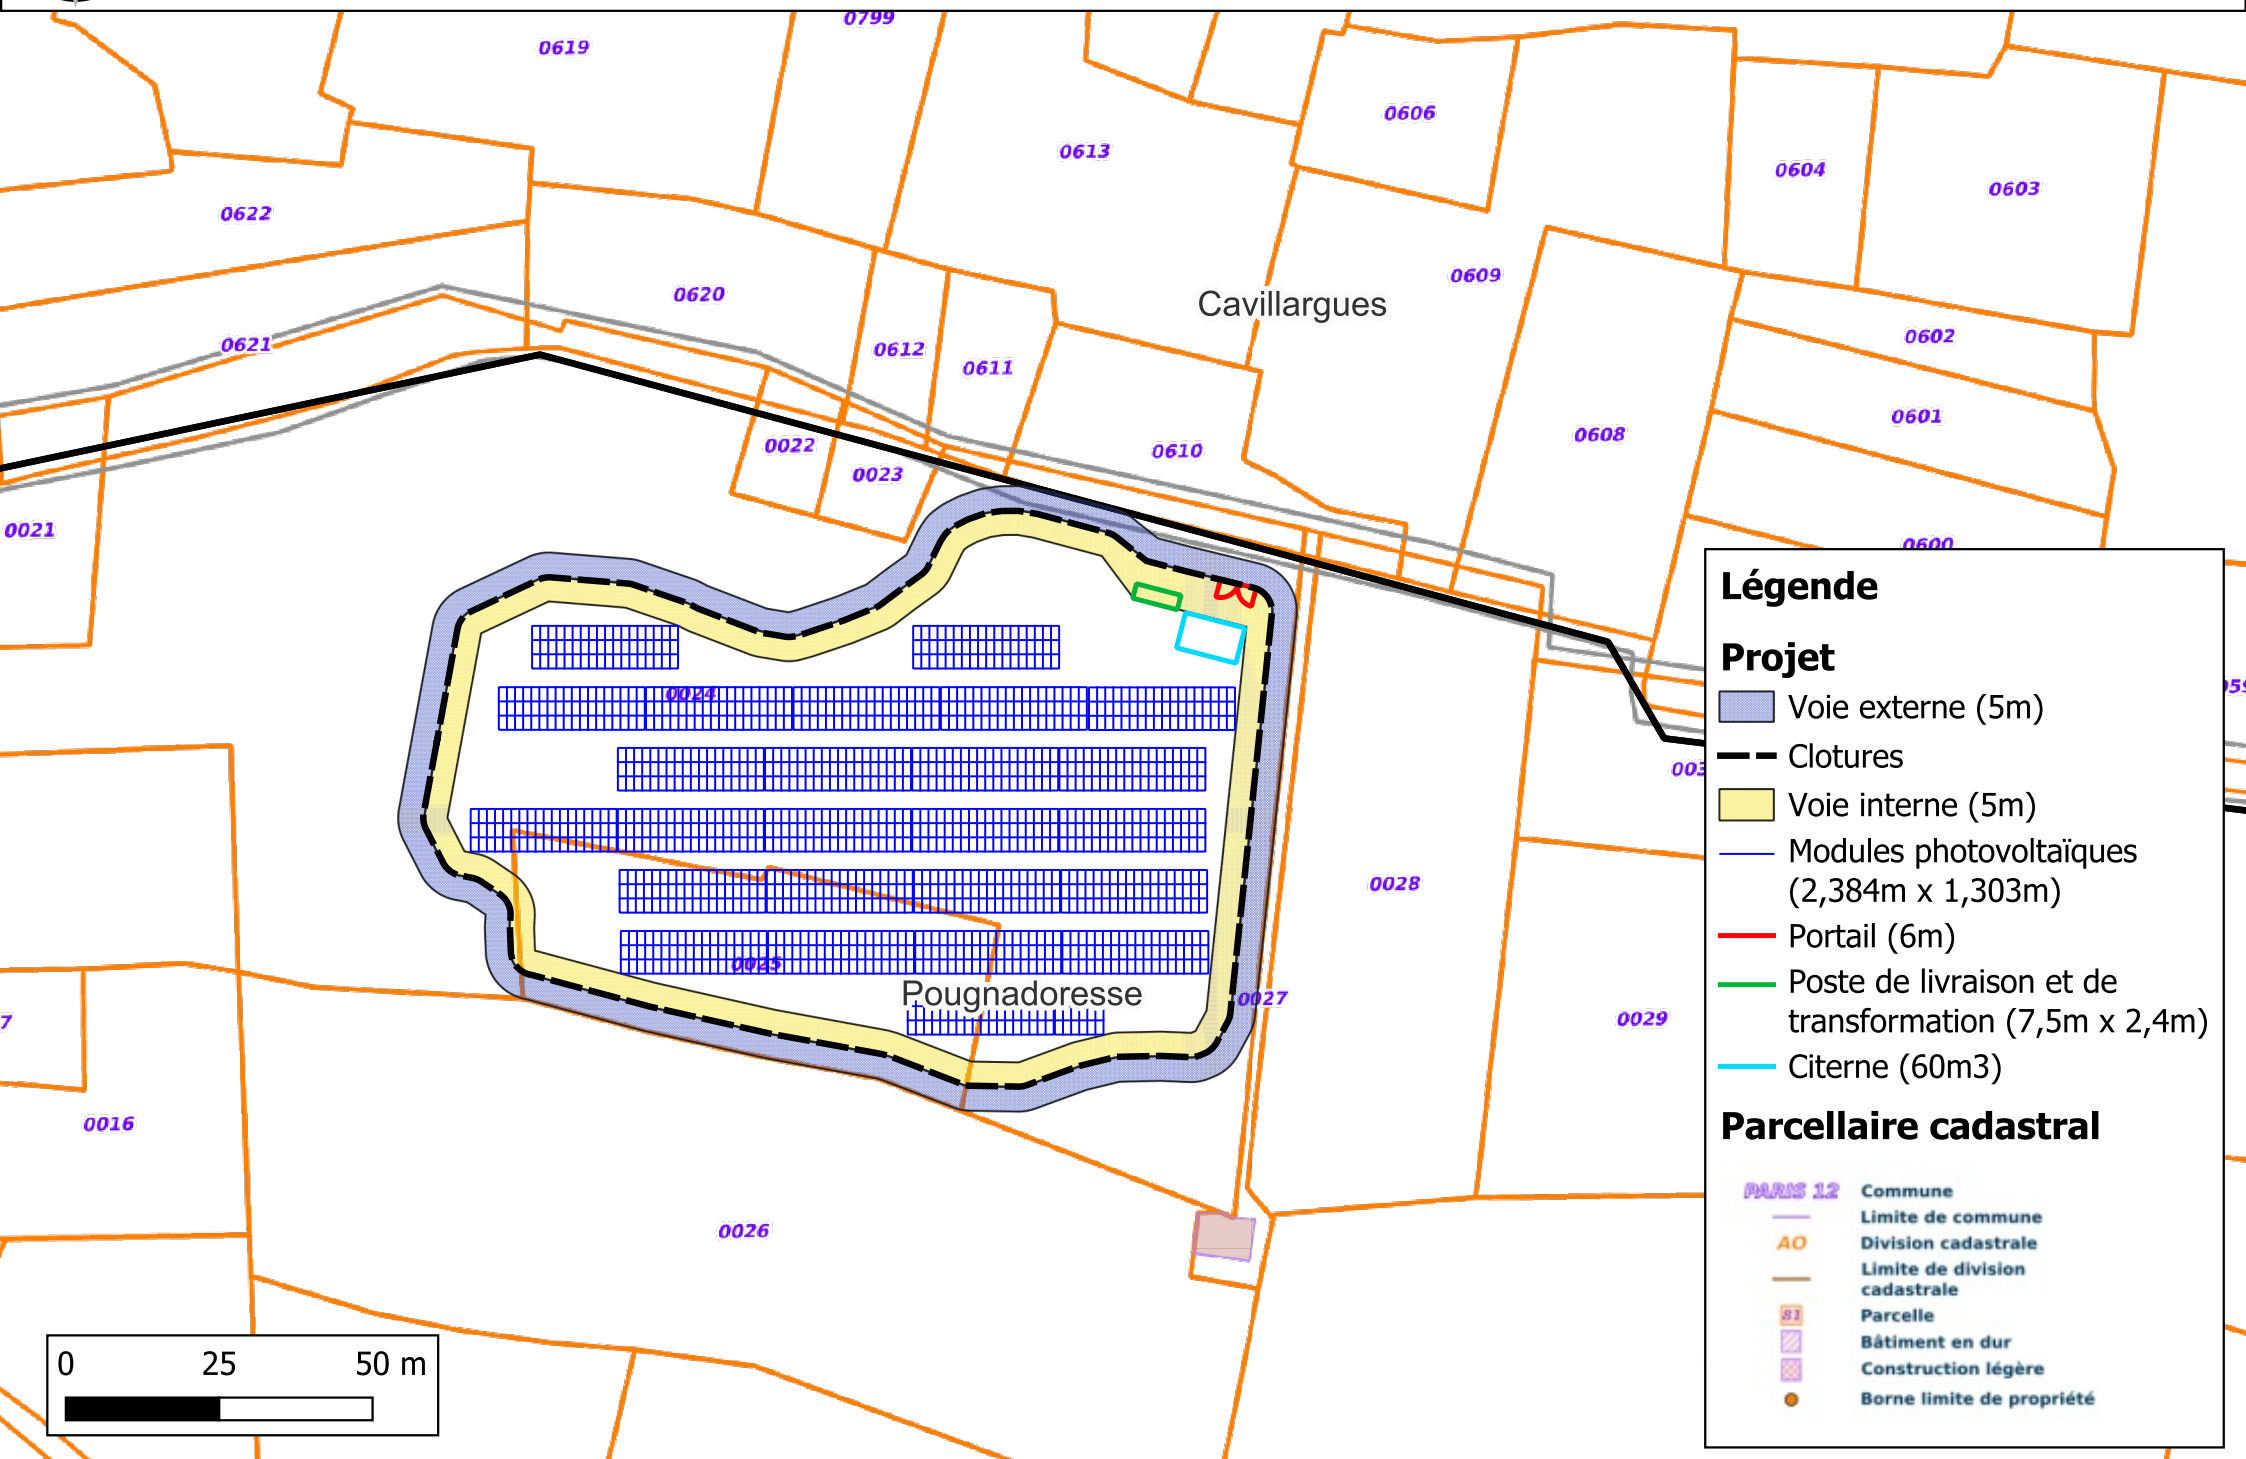

Légende

Projet

- Voie externe (5m)
- Clotures
- Voie interne (5m)
- Modules photovoltaïques (2,384m x 1,303m)
- Portail (6m)
- Poste de livraison et de transformation (7,5m x 2,4m)
- Citerne (60m3)

Parcellaire cadastral

- PARIS 12 Commune
- AO Limite de commune
- AO Division cadastrale
- AO Limite de division cadastrale
- 81 Parcelle
- 81 Bâtiment en dur
- 81 Construction légère
- 81 Borne limite de propriété

