


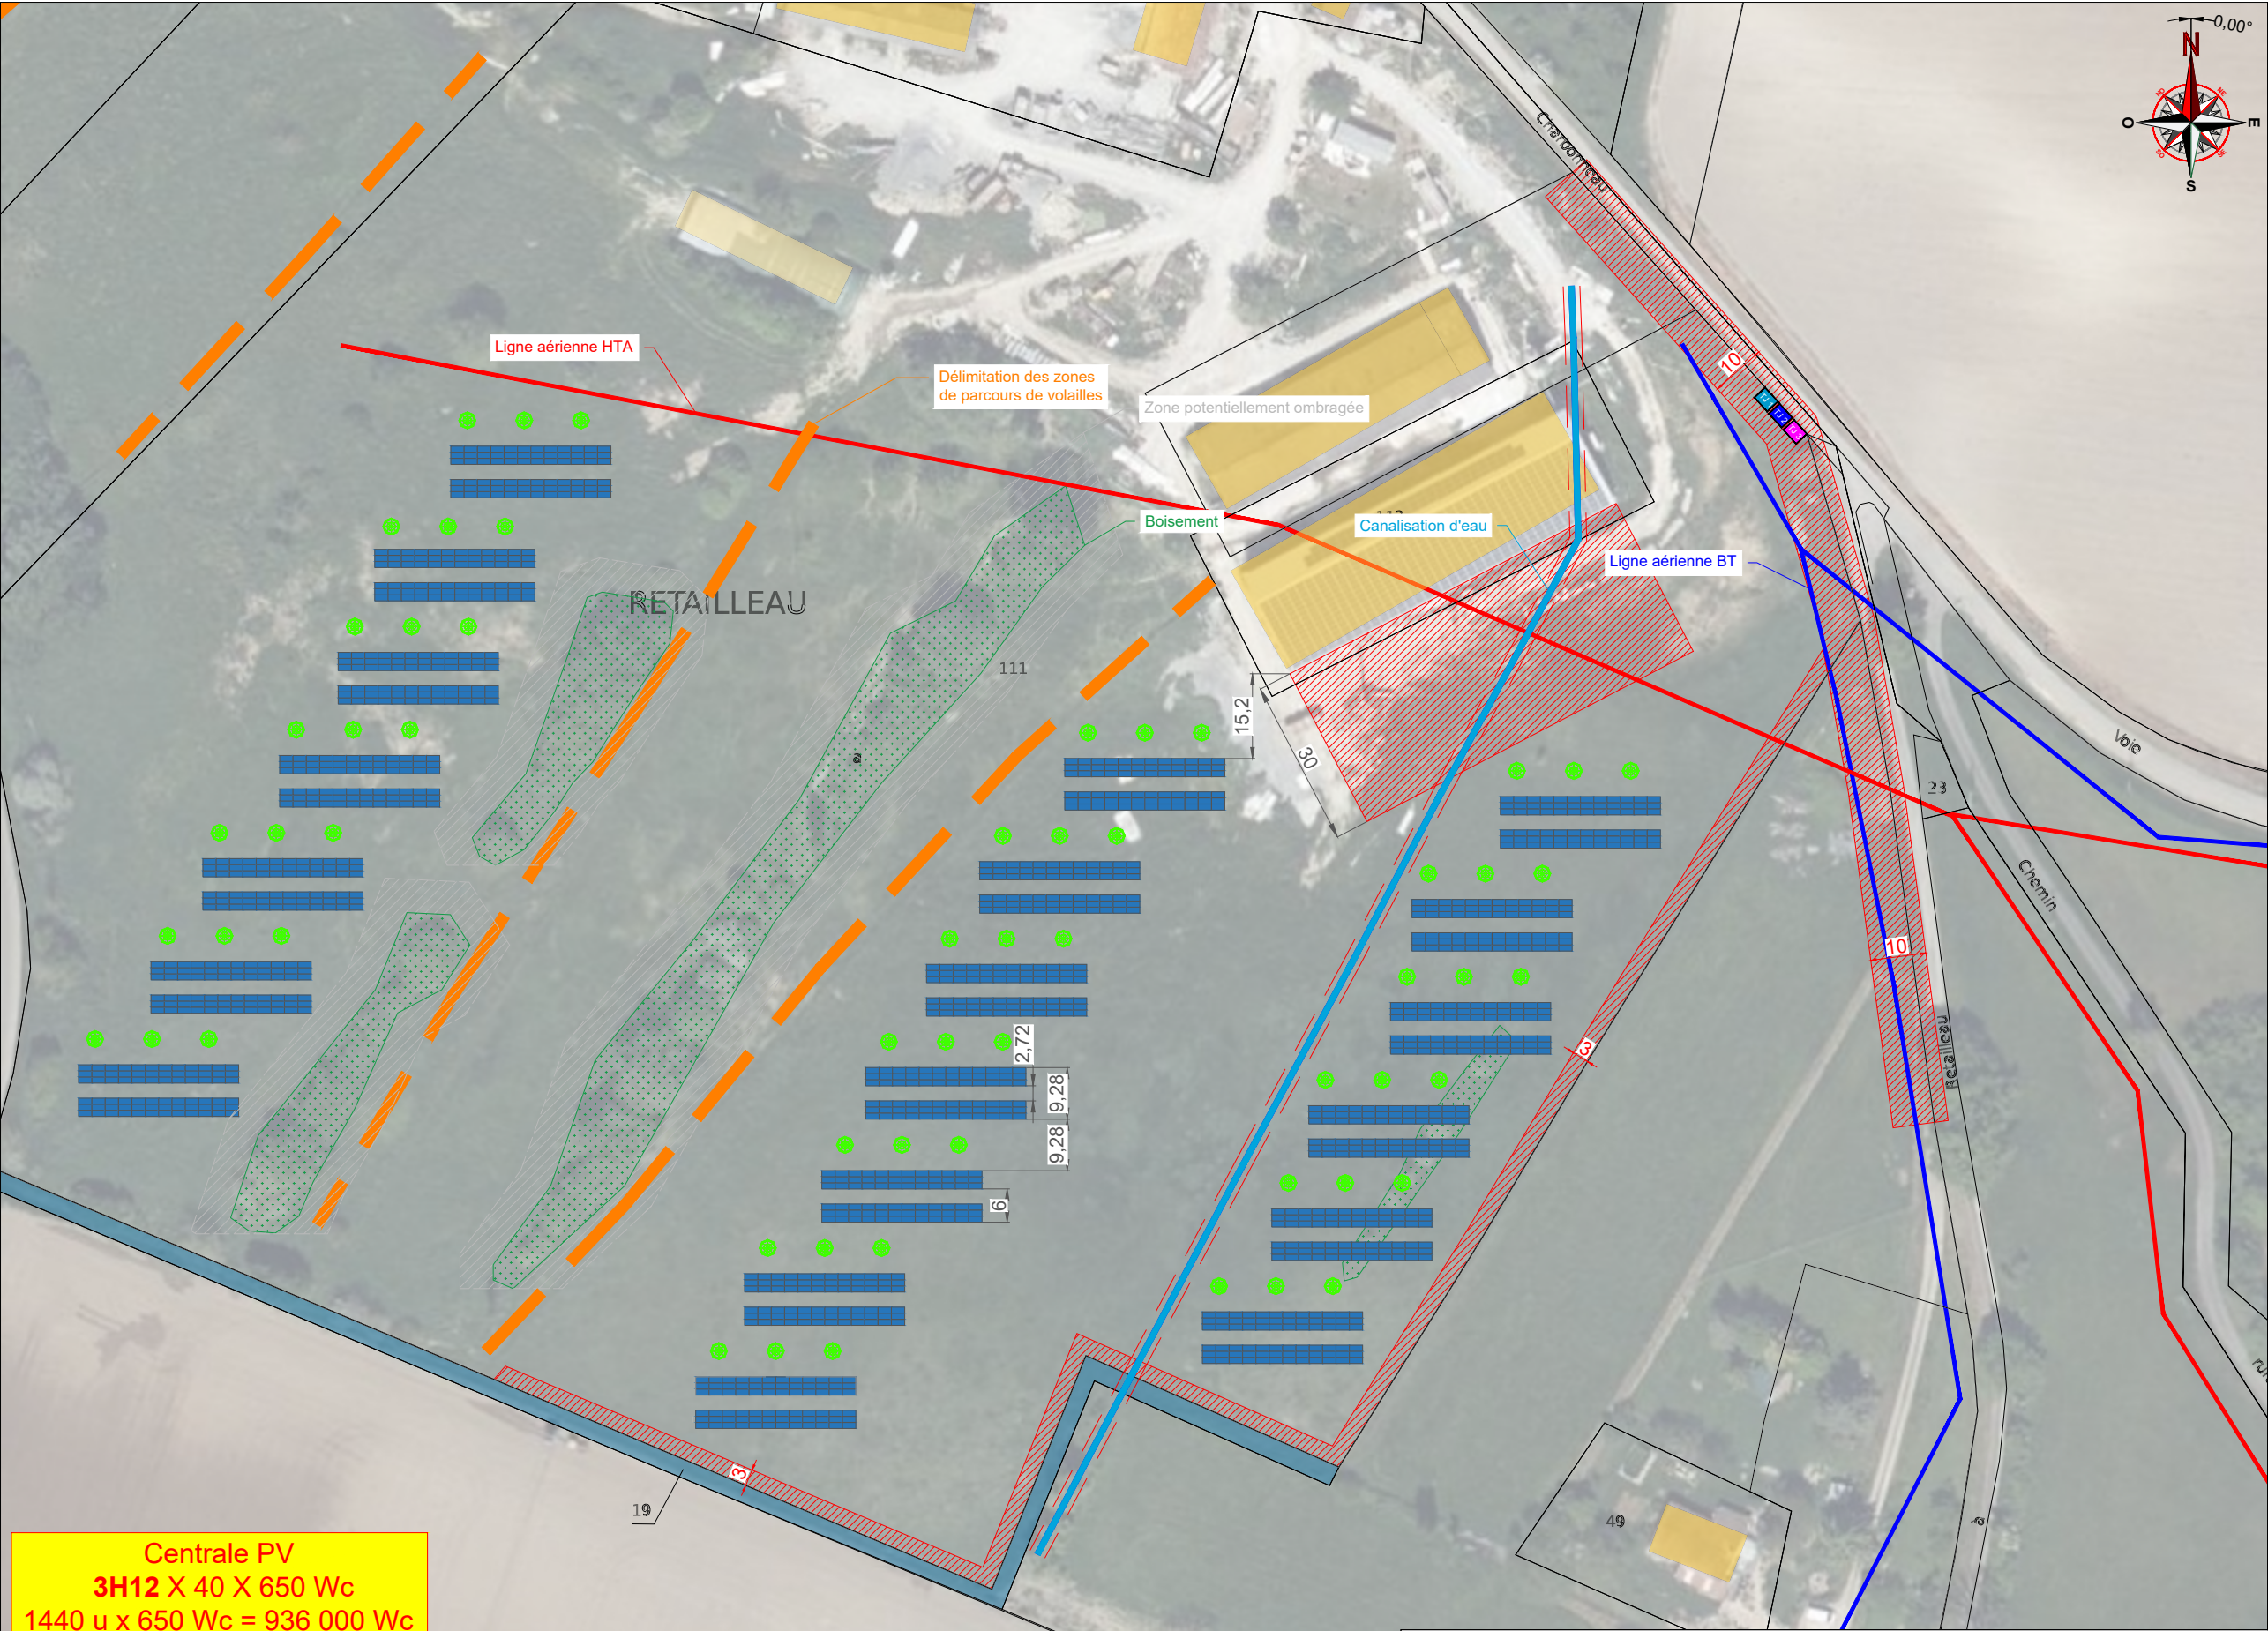

Centrale PV
3H12 X 40 X 650 Wc
1440 u x 650 Wc = 936 000 Wc

Les plans en phases AVP, PRO, DCE ne sont pas des plans de construction.

CE DOCUMENT EST NOTRE PROPRIETE. IL EST REMIS A TITRE CONFIDENTIEL. IL NE DOIT PAS ETRE REPRODUIT OU COMMUNIQUE A DES TIERS SANS NOTRE AUTORISATION ECRITE.

- Données techniques du projet**
- Référence des modules : JAM66D45-650/LB
 - Référence onduleur : SUN2000-150K-MG0 / SUN2000 100KTL-M2 BRIDE A 85 KVA
 - Puissance crête module : 650 Wc
 - Type de Tables : 3H12
 - Inclinaison des tables : 20 °
 - Entraxe des tables : 6 m
 - Inter-tables : 2,7245 m
 - Point bas : 3,47 m
 - Point haut : 4,56 m
 - Surface non projetée modules : 3 890 m²

Nota : La topographie du site n'a pas été prise en compte pour cette implantation

Légende :

- Tables 3H12
- Délimitation zones parcours volailles
- Boisement
- Canalisation d'eau
- Tarif jaune (PDL)
- Ligne aérienne BT
- Ligne aérienne HTA
- Boisement
- Arbre

A0	23/10/2025	Emission initiale	X.XX	X.XX
Ind.	Date	Description	Dessiné par	Vérifié par



ZAC de PIOM, 536 Rue du Rajol
34130 Mauguio
Tel 04.67.40.47.03/Fax 04.67.40.00.72

CALEPINAGE
25B01387 - FEILLES

Phase :
PRO2
Format : A3
Echelle : 1/1200

1/2

ARK_25B01387_PRO2_PLi_Calepinage_A0



Centrale PV
3H12 X 40 X 650 Wc
1440 u x 650 Wc = 936 000 Wc

Les plans en phases AVP, PRO, DCE ne sont pas des plans de construction. CE DOCUMENT EST NOTRE PROPRIETE. IL EST REMIS A TITRE CONFIDENTIEL. IL NE DOIT PAS ETRE REPRODUIT OU COMMUNIQUE A DES TIERS SANS NOTRE AUTORISATION ECRITE.

A0	23/10/2025	Emission initiale	X.XX	X.XX
Ind.	Date	Description	Dessiné par	Vérifié par



ZAC de PIOM, 536 Rue du Rajol
34130 Mauguio
Tel 04.67.40.47.03/Fax 04.67.40.00.72

CALEPINAGE
25B01387 - FEILLES

Phase :
PRO2

Format : **A3**

2/2 Echelle : 1/1200

ARK_25B01387_PRO2_PLi_Calepinage_A0