
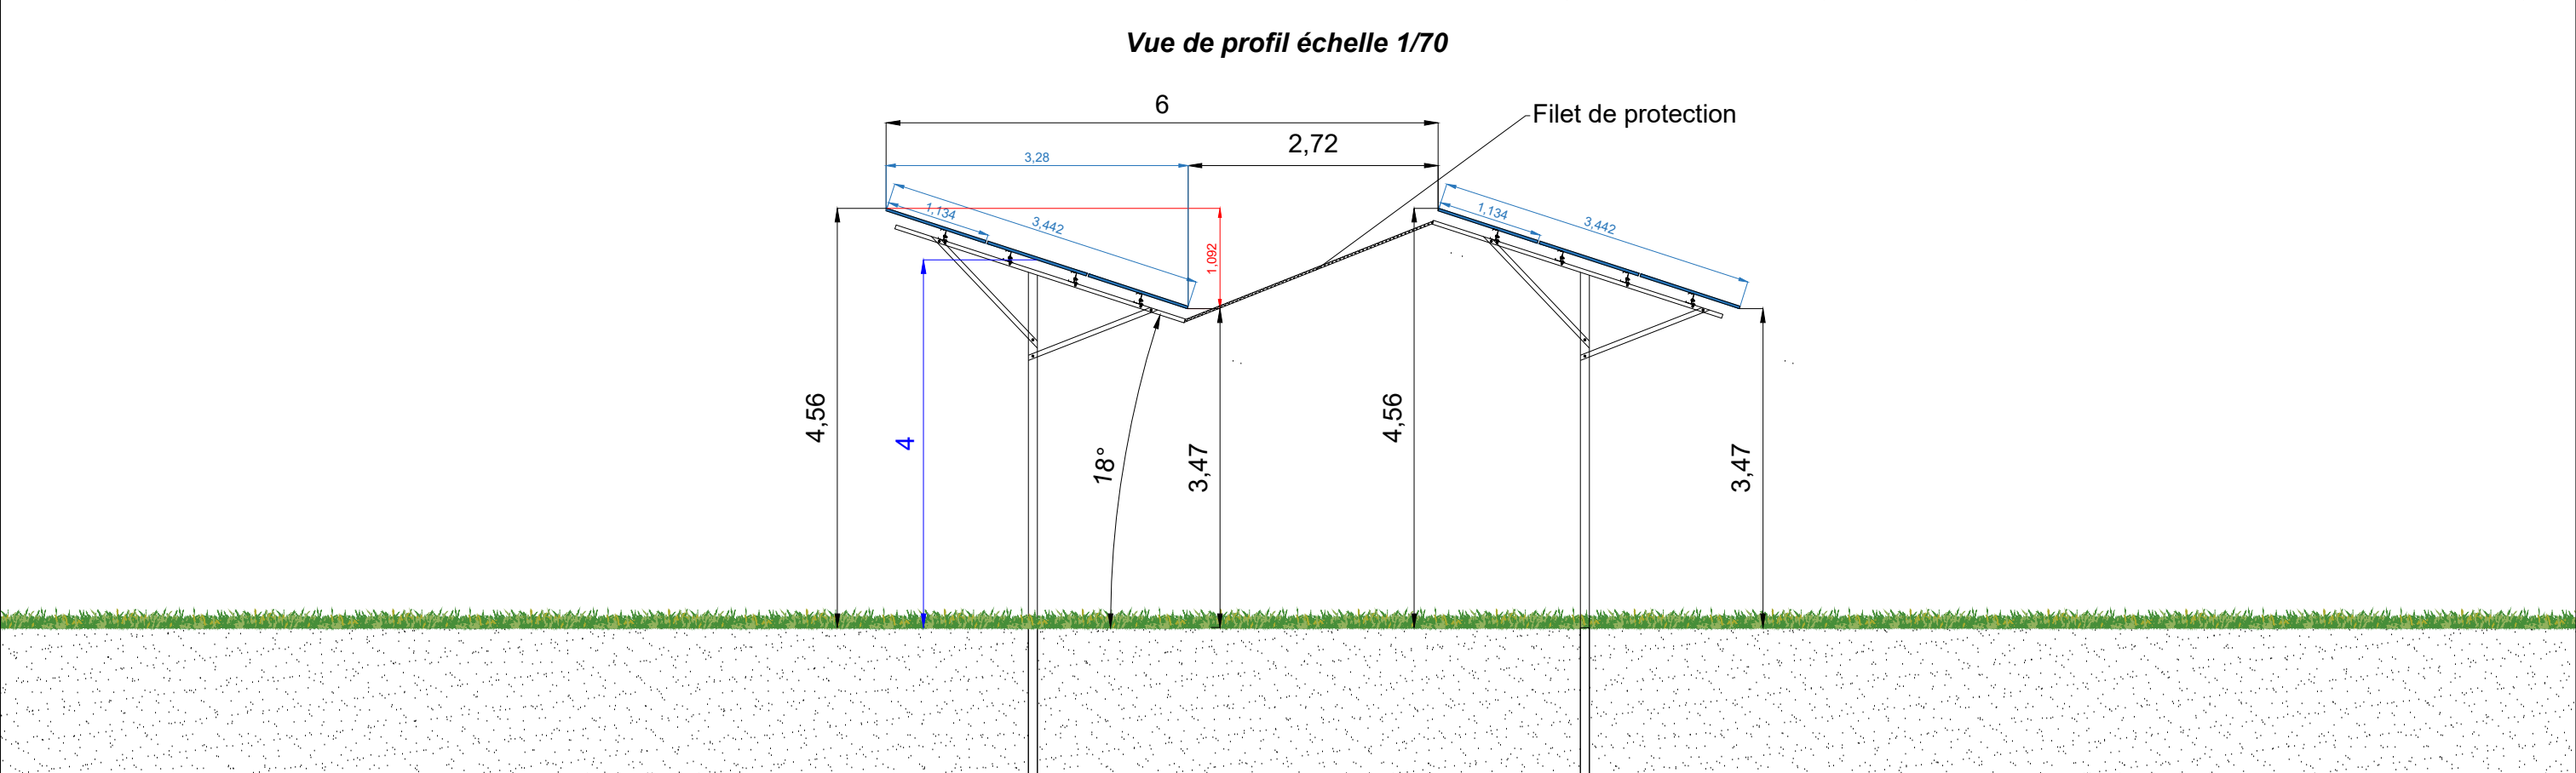


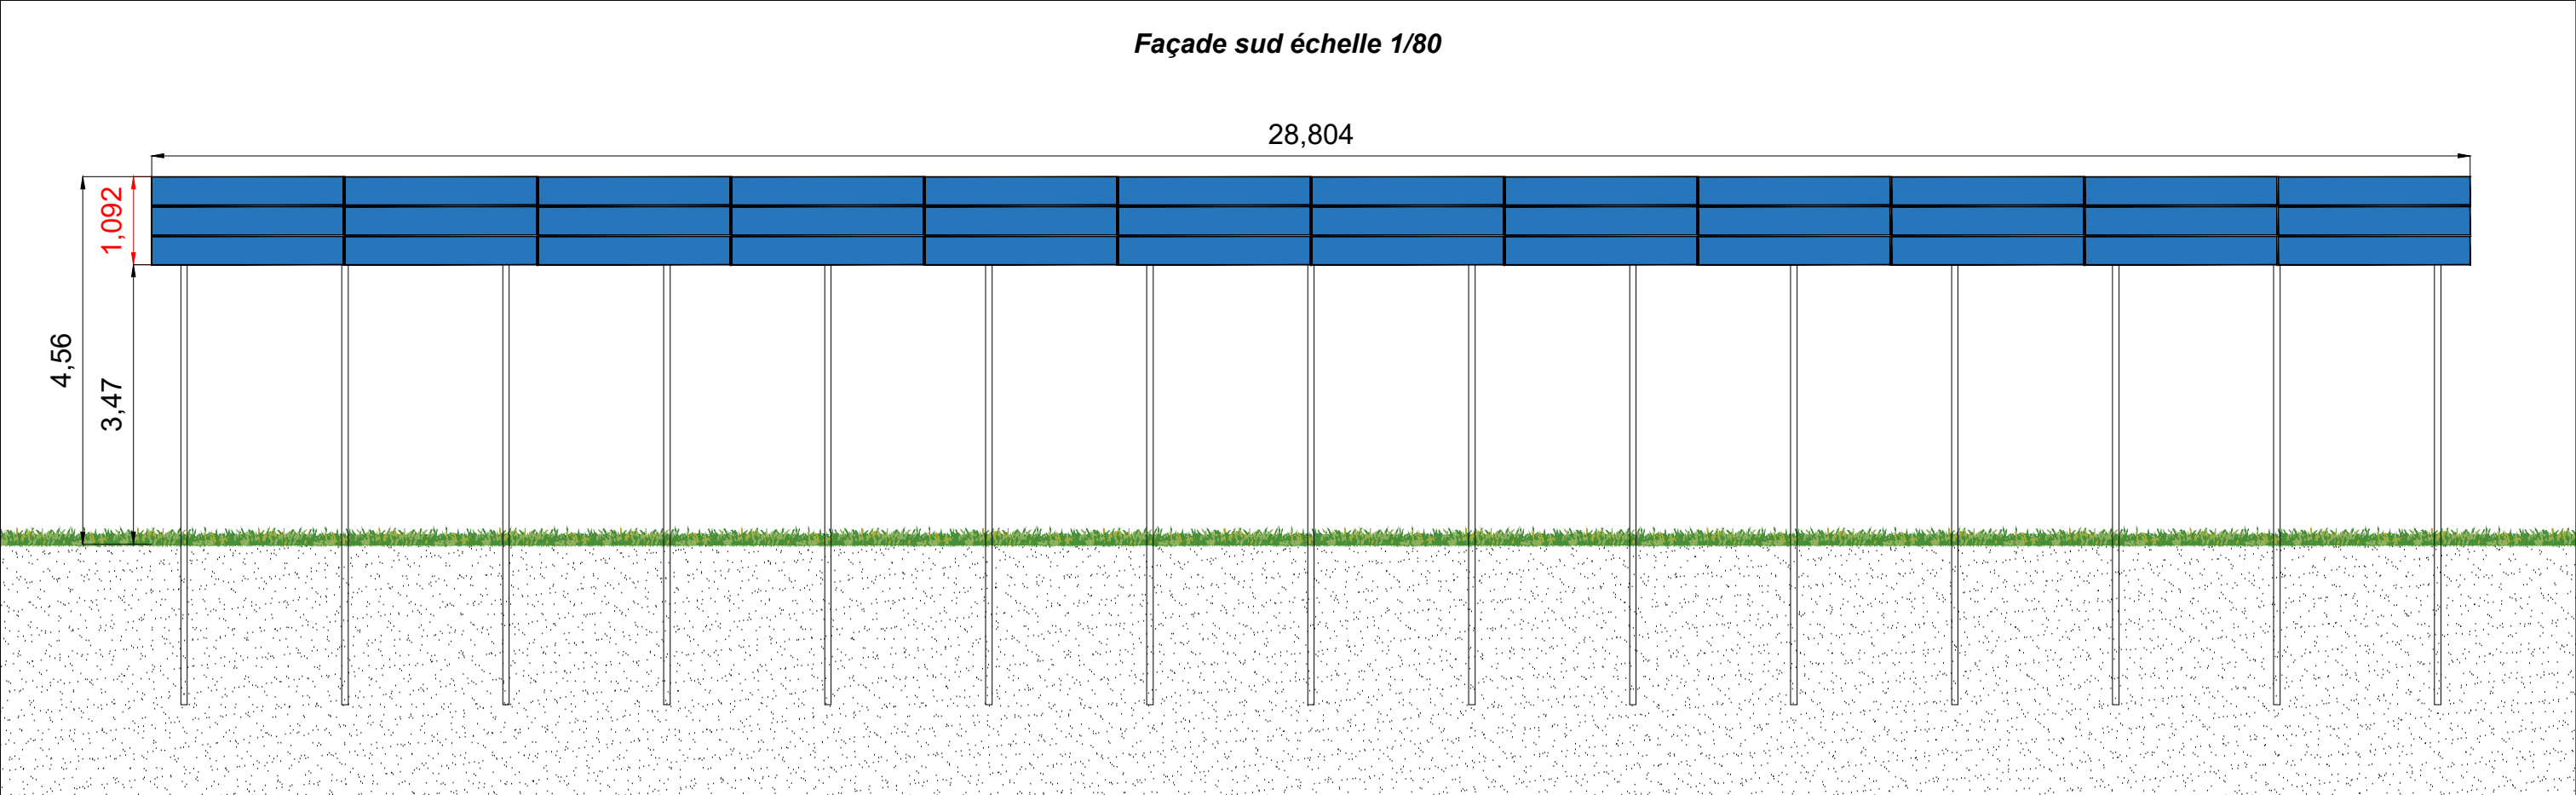

Les plans en phases AVP, PRO, DCE ne sont pas des plans de construction. CE DOCUMENT EST NOTRE PROPRIETE. IL EST REMIS A TITRE CONFIDENTIEL. IL NE DOIT PAS ETRE REPRODUIT OU COMMUNIQUE A DES TIERS SANS NOTRE AUTORISATION ECRITE.

					 ZA du BOSC 16 RUE DES VERGERS 34130 MUDALSON Tel 04.67.40.47.03/Fax 04.67.40.00.72	PLAN DE COUPE STRUCTURE 25B01387 - Boussens Table 3H12 monopieu	Phase : PRO2
							Format : A3
							Echelle : Variable
A0	23/10/2025	Emission initiale		A.BN	A.CO		ARK_25B01387_PRO2_PLd_Coupe Structure_A0
Ind.	Date	Description		Dessiné par	Vérifié par		