N° 25009

DEPARTEMENT DE L'AUBE

Ville de
BAR SUR SEINE

Requalification du centre bourg et de la place de marché

PLAN DE MASSE

Nivellement Réseaux

Rue Gambetta
Rue Victor Hugo

PRO

Ind. A

C3i
Dressé par C3i
24, Av. Chomedey - 10 000 TROYES
Tel : 03.25.82.36.29
Email : contact@c3i-amenagement.fr

Indice	Modifications	Date
A	Création du document	13/11/2025

Dessiné par H. FAKHER - Calé par T. APPERT - Vérifié par O. JACQUOT

Le présent document est la propriété exclusive de la société C3i.
Il est protégé au titre des droits de propriété intellectuelle définis aux articles L. 111-1 et suivants du code de la propriété intellectuelle.

LEGENDE RESEAUX :

EAUX PLUVIALES

- Réseau eaux pluviales existant
- Réseau eaux pluviales à créer
- Caniveau grille à créer
- Grille à créer
- Avaloir à créer
- Gargouille à créer
- Boîte 30 x 30 à créer
- Remise à niveau du regard existant
- Création ou remplacement du regard
- Transformation d'un avaloir existant en regard
- Suppression du regard existant

LEGENDE :

DIVERS

- Classe de précision du réseau existant
- Réseau d'électricité (BT, HTA et ECL) existant
- Candélabre à créer
- Candélabre existant
- Candélabre existant à déposer
- Réseau d'adduction d'eau potable existant
- Remise à niveau de la bouche à clé AEP
- Remise à niveau du regard AEP
- Remise à niveau du poteau incendie
- Remise à niveau de la bouche incendie
- Réseau de télécommunication existant
- Remise à niveau de la chambre TELECOM
- Réseau GAZ existant
- Remise à niveau du regard GAZ
- Réseau d'eaux usées existant
- Remise à niveau du regard EU existant
- Remise à niveau de la boîte de branchement EU
- Réseau non-identifié existant
- Remise dà niveau du regard non-identifié

Profil en long
Rue Victor Hugo
Ech: 1/200

Vue en plan
Ech: 1/200

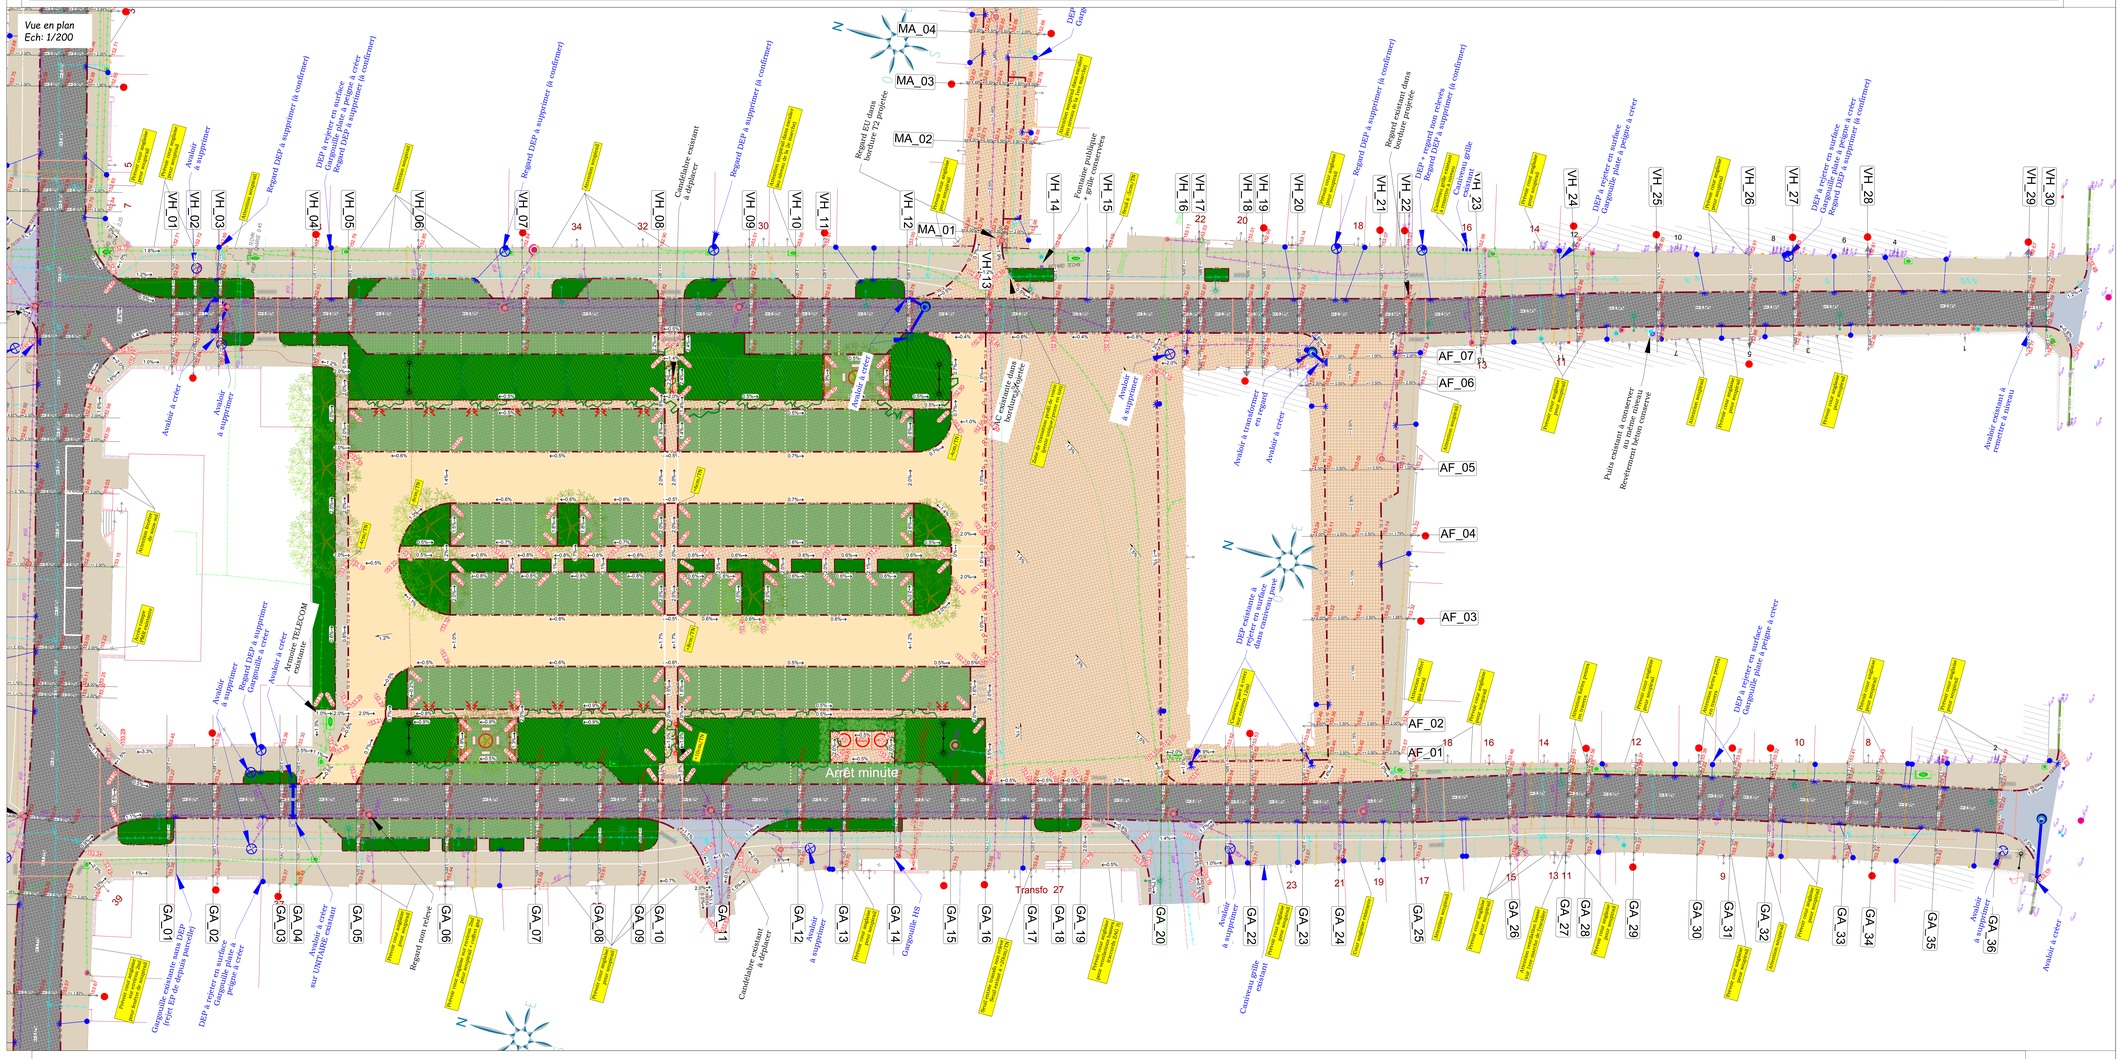

Profil en long
Rue Gambetta
Ech: 1/200