


Projet de centrale photovoltaïque au sol - Epannes

Plan de masse

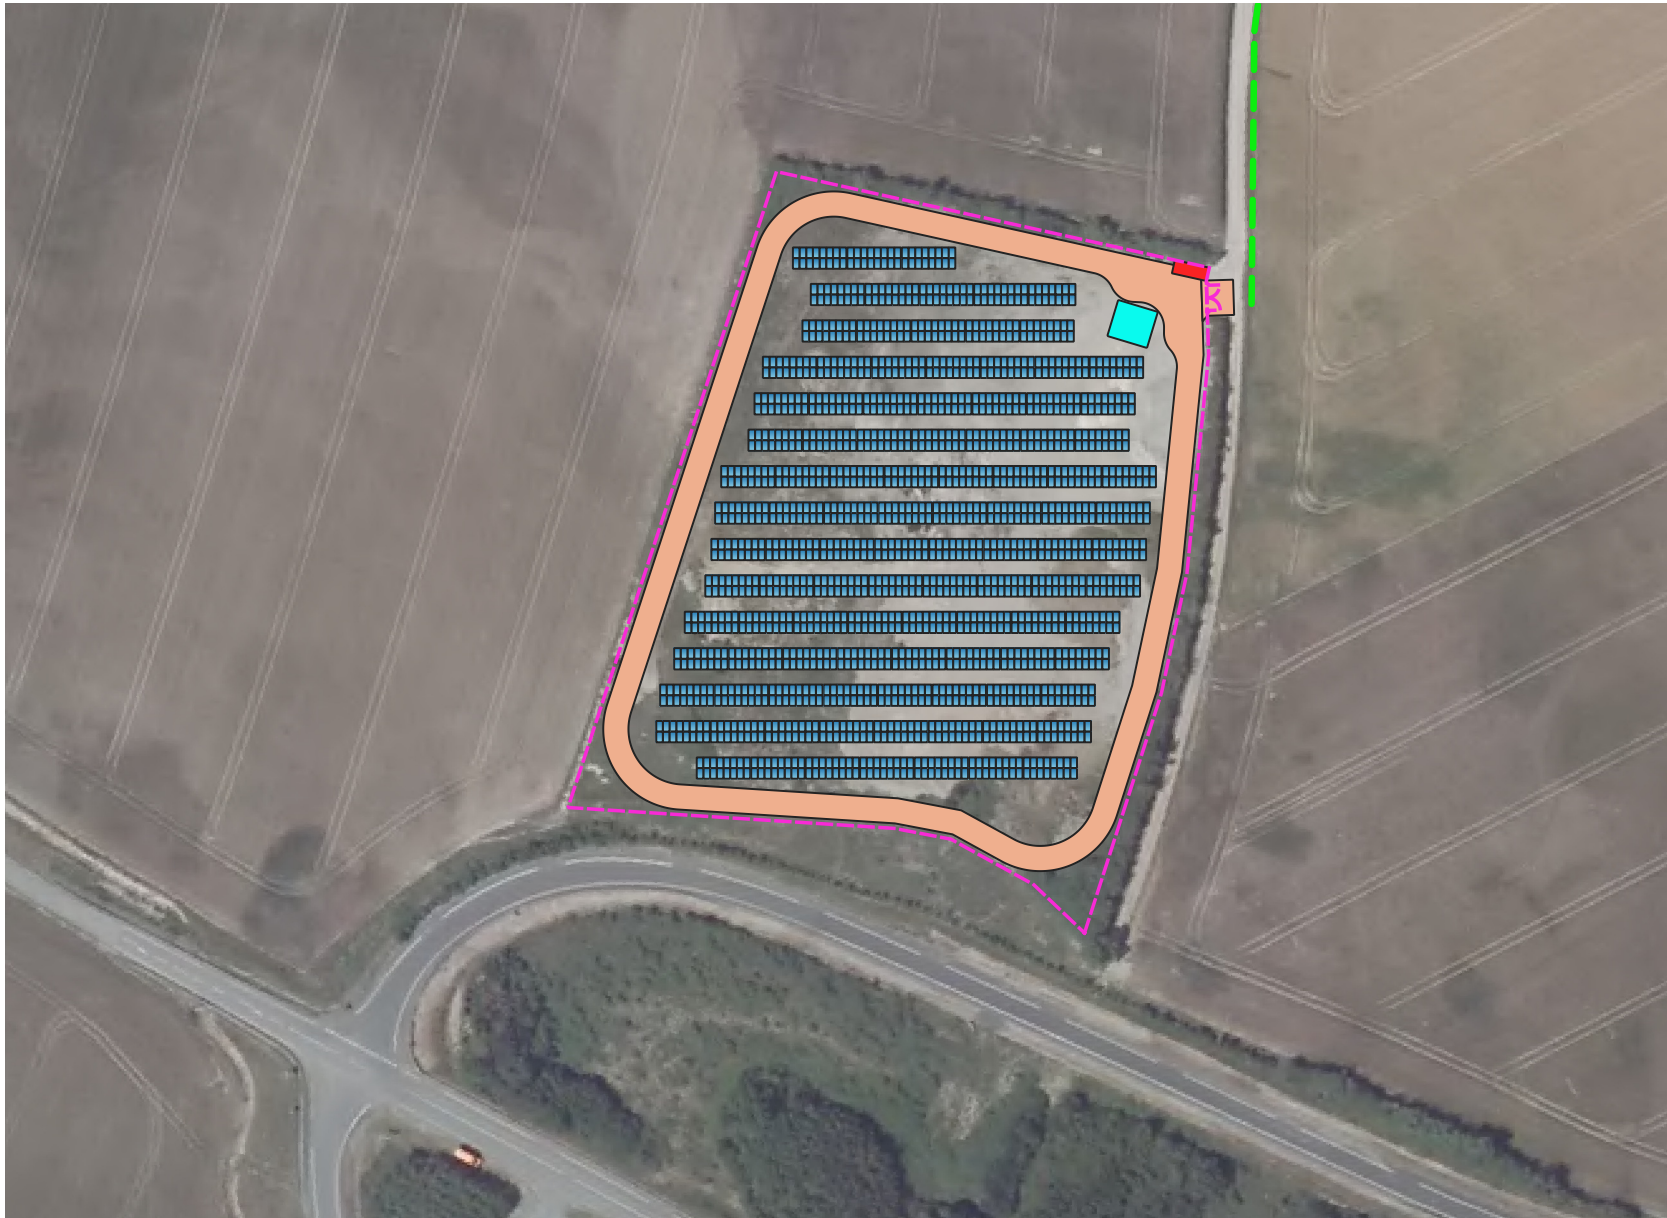

LEGENDE :

— Accès au site

Aménagements

- - Clôture et portail

■ Poste de livraison

■ Réserve incendie

■ Modules photovoltaïques

■ Piste interne