




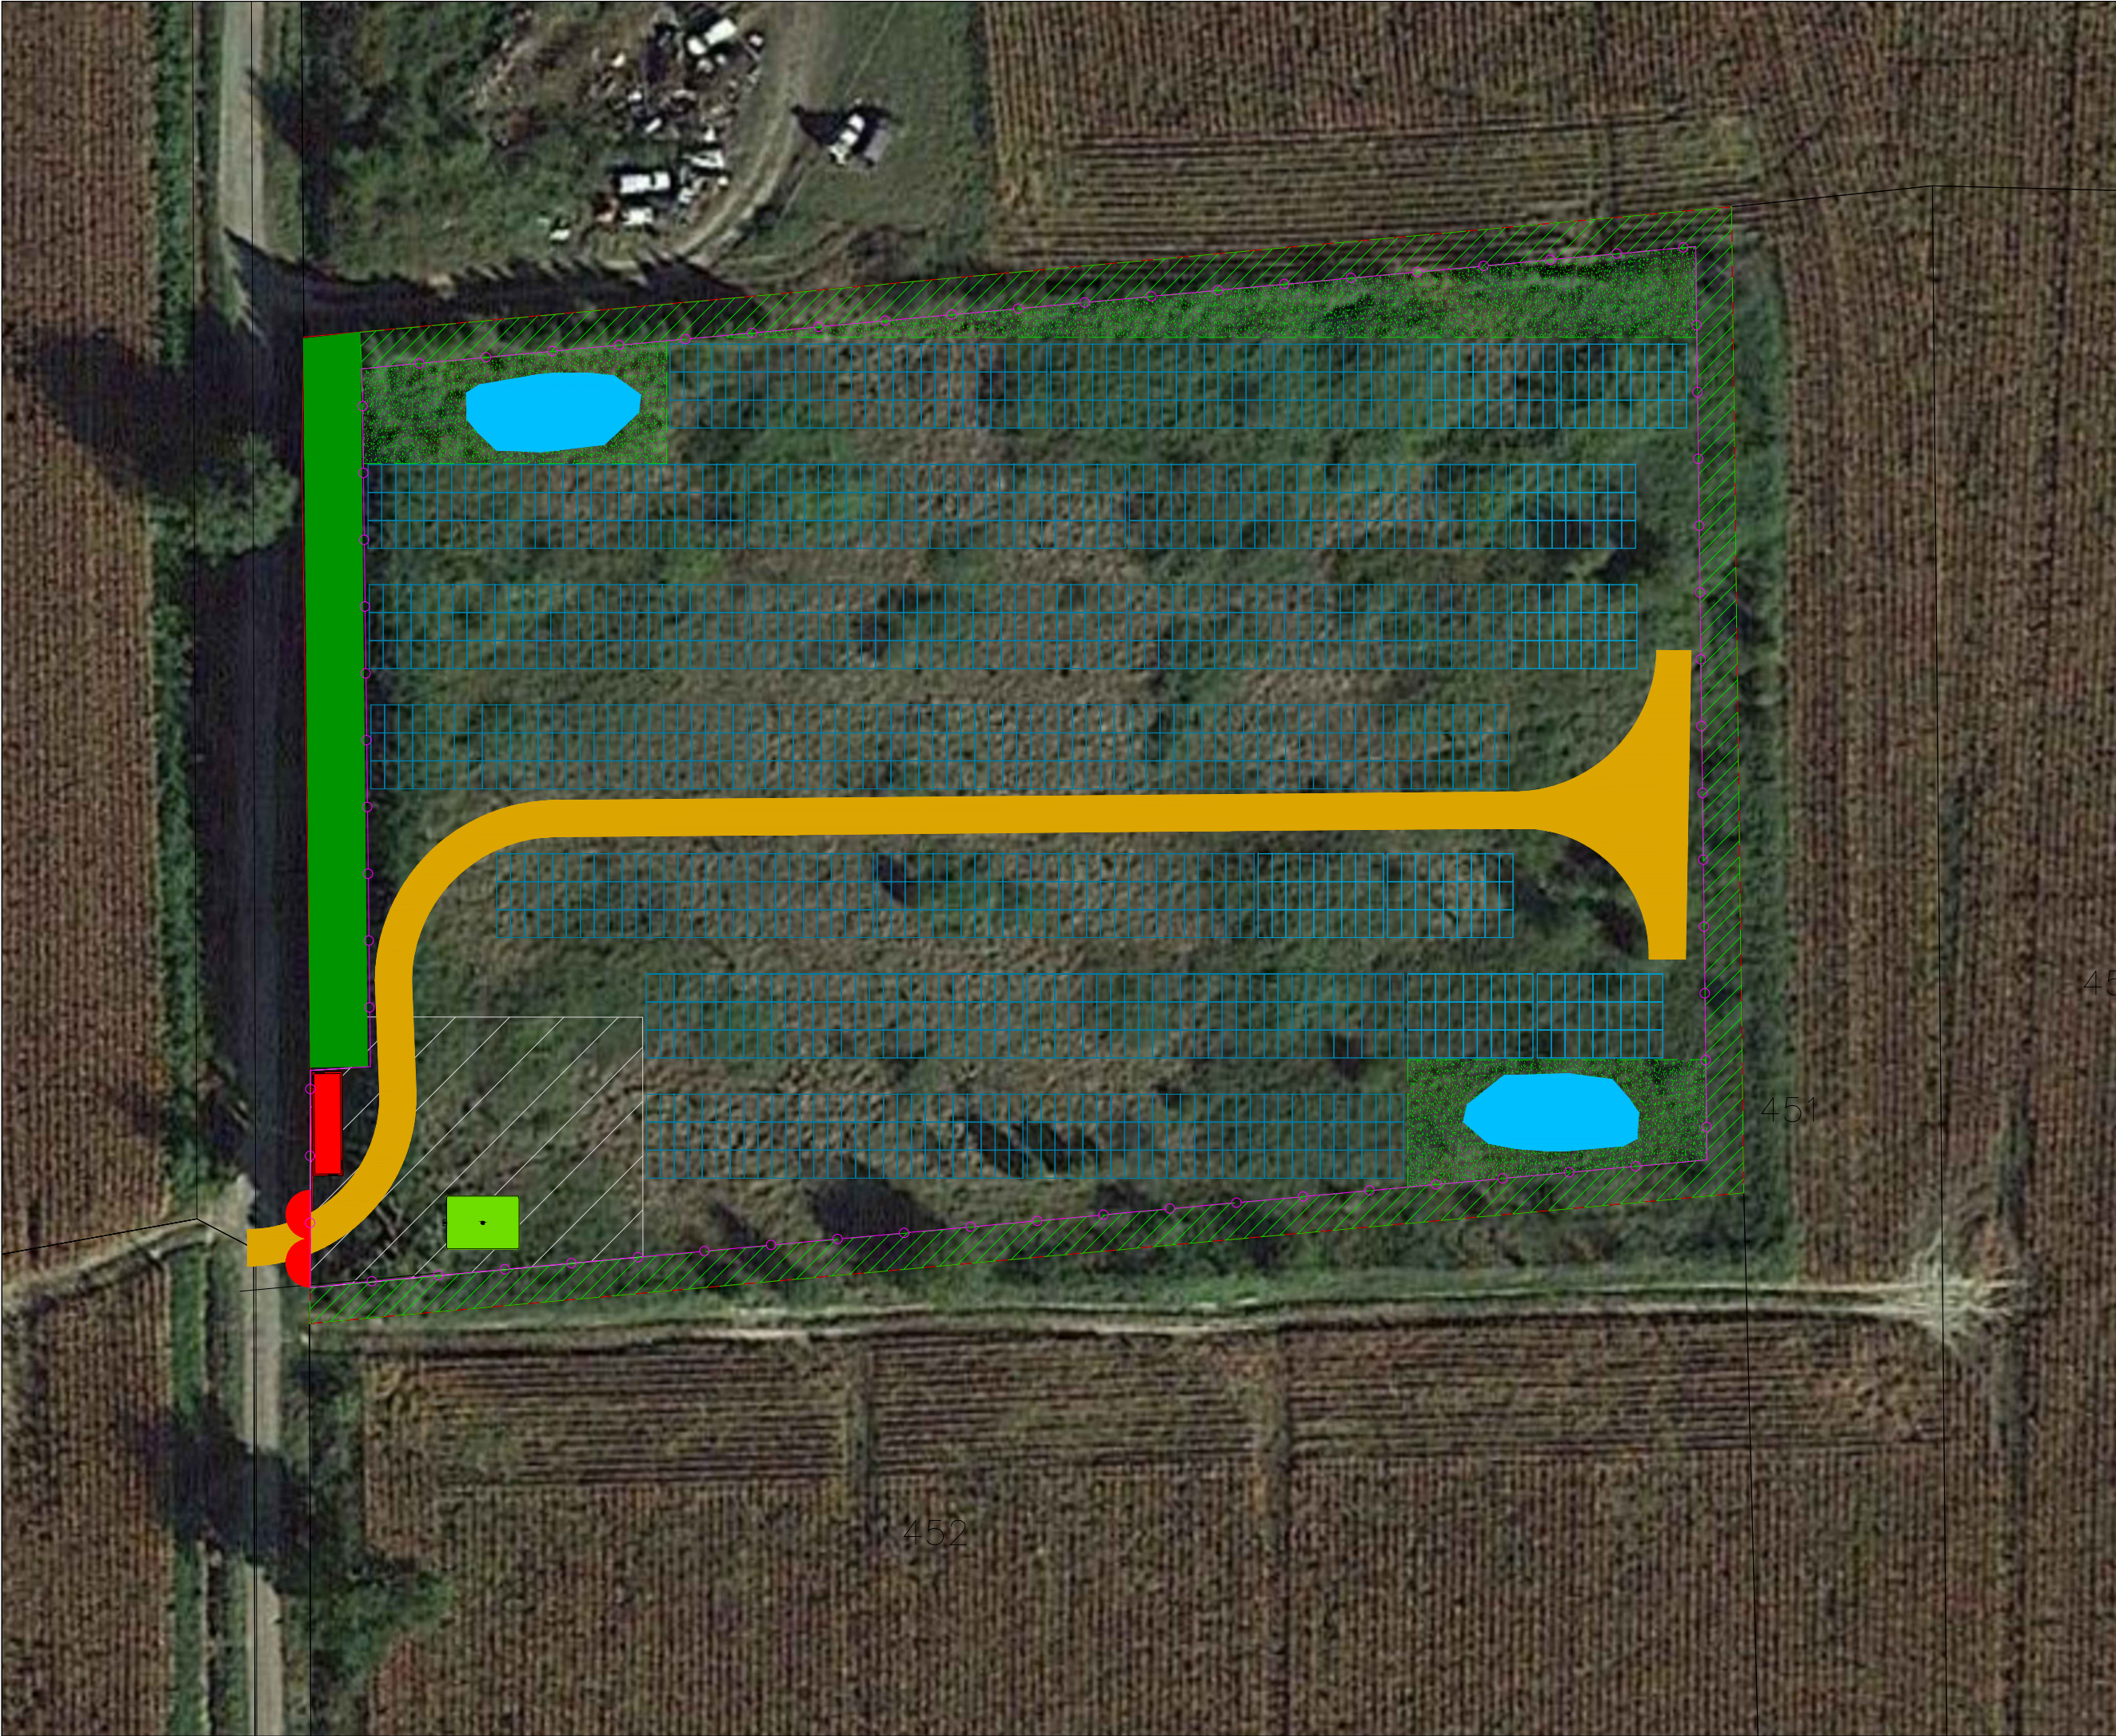

6 chemin des mégres
48000 Mende
Tel : 06 79 25 01 91

MAÎTRE D'OUVRAGE
KUMKWATT

COMMUNE DE
Caixon

IMPLANTATION 1

Puissance : 995.625kWc
Surface clôturée : 0.84 ha
Productible : 1 334 kWh/kWc/an
Point bas : 1,20m / Point haut : 2,99m
Inter rangée : 3m
Structure fixe inclinée à 15°

PHASE
ESQ

DATE
17/11/25

N°
01

ECHELLE
1:500

INDICE
B

INDICE	DATE	MODIFICATIONS	DESSIN
A	03/03/25	Création	ZLA
B	17/11/25	Prise en compte des contraintes environnementales	ZLA

 Rangée de panneaux photovoltaïques

 Clôture

 Portail

 Bande circulation service interne (3m)

 Aire de stockage (600m²)

 Limite cadastrale

 Poste de livraison avec PTR (8,61x2,48m)

 Végétation spontanée périphérique

 Végétation spontanée inter-cloture (175m²)

 Maintien de l'alignement des arbres

 Mare de compensation (75m², profondeur 1,2m)

 Citerne de 60m3

05

451

452

05

451

452

0

5

10

20

0

10

20

40 mm

A3