


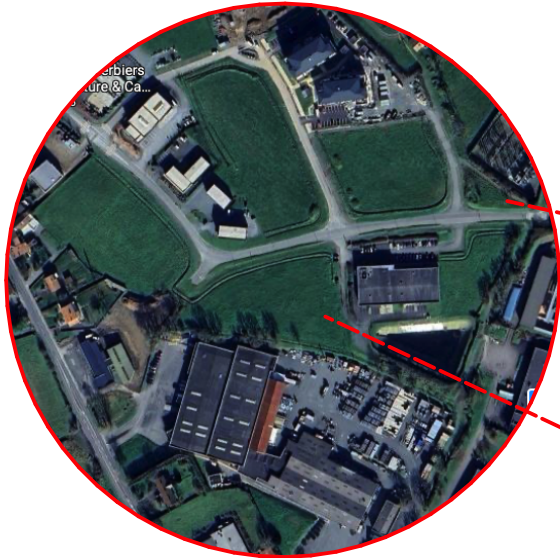

Vue situation actuelle


Parcelle principale :
Section XD
Feuille 000 XD 01
Numéro parcellaire : 0442

Parcelle secondaire :
Section XD
Feuille 000 XD 01
Numéro parcellaire : 0749

- Plan situation**
- A Parcelle principale - n°442 - pour accueil du projet
 - B Parcelle secondaire - n°718 - pour accueil du parking complémentaire

-  Parcelles concernées par la demande de PC
-  Bâtiments existants
-  Bâtiment à construire

Plan de situation projeté

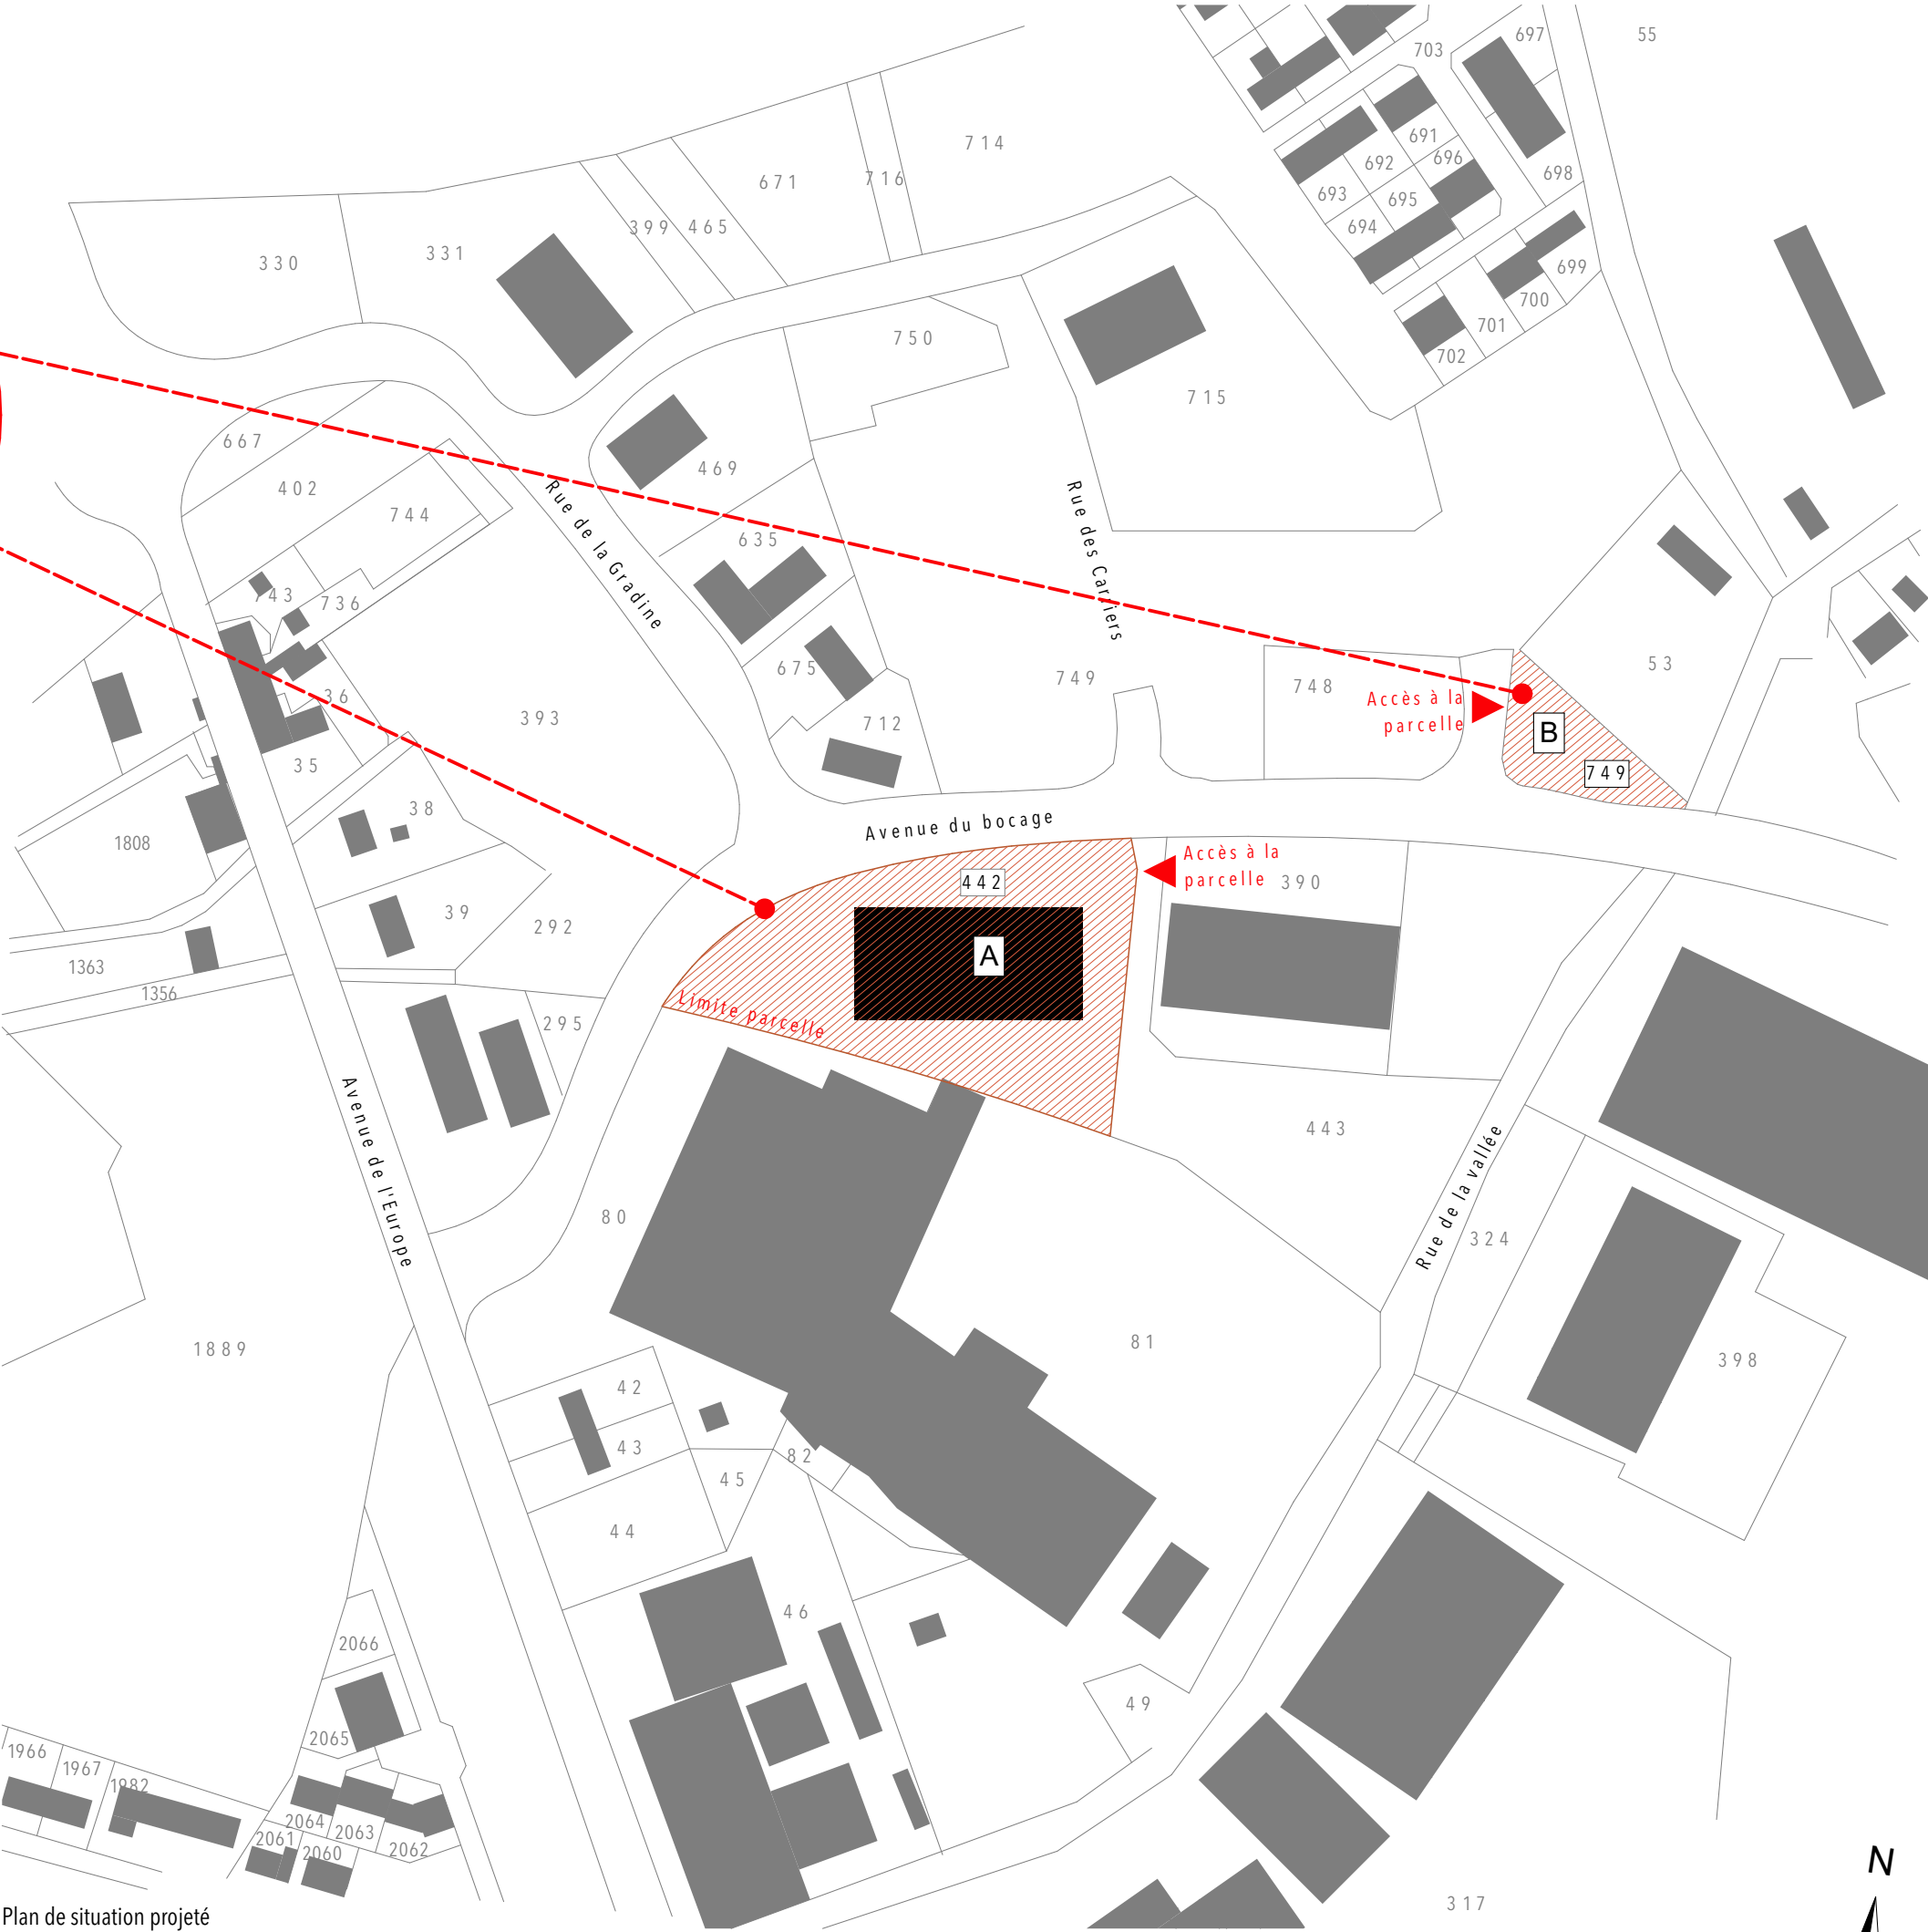

Affaire

Création d'un ERP de loisirs

26 Avenue du Bocage
85500, Les Herbiers

ML Architecture

36 rue de la Distillerie
44000 NANTES

Responsable du projet :

Gabriel LANDREAU
g.landreau@ml-architectes.fr
tel : 0615290761
36 Rue de la Distillerie
44000 NANTES



Notes :

1. Copyrights. Tous droits réservés. La reproduction complète ou partielle de ce document est interdite. Ce dessin est propriété de ML Architecture et ne peut être en aucun cas utilisé sans permission écrite préalable de ML Architecture.
2. L'échelle du dessin ne doit pas être modifiée. Toutes les mesures sont données à titre indicatif et devront être vérifiées sur site.
3. Plan concepteur non destiné au chantier.

Maître d'ouvrage :

SAS SEVEL 1

1 Rue de Suffren
44000 Nantes
SIRET : 990 227 829 00019

8.1.6

Titre du plan

Plan de situation du terrain

Date	Le 05/01/2026
Dessin	ARCH
Echelle	1:2000
Indice	0
02080m	

