


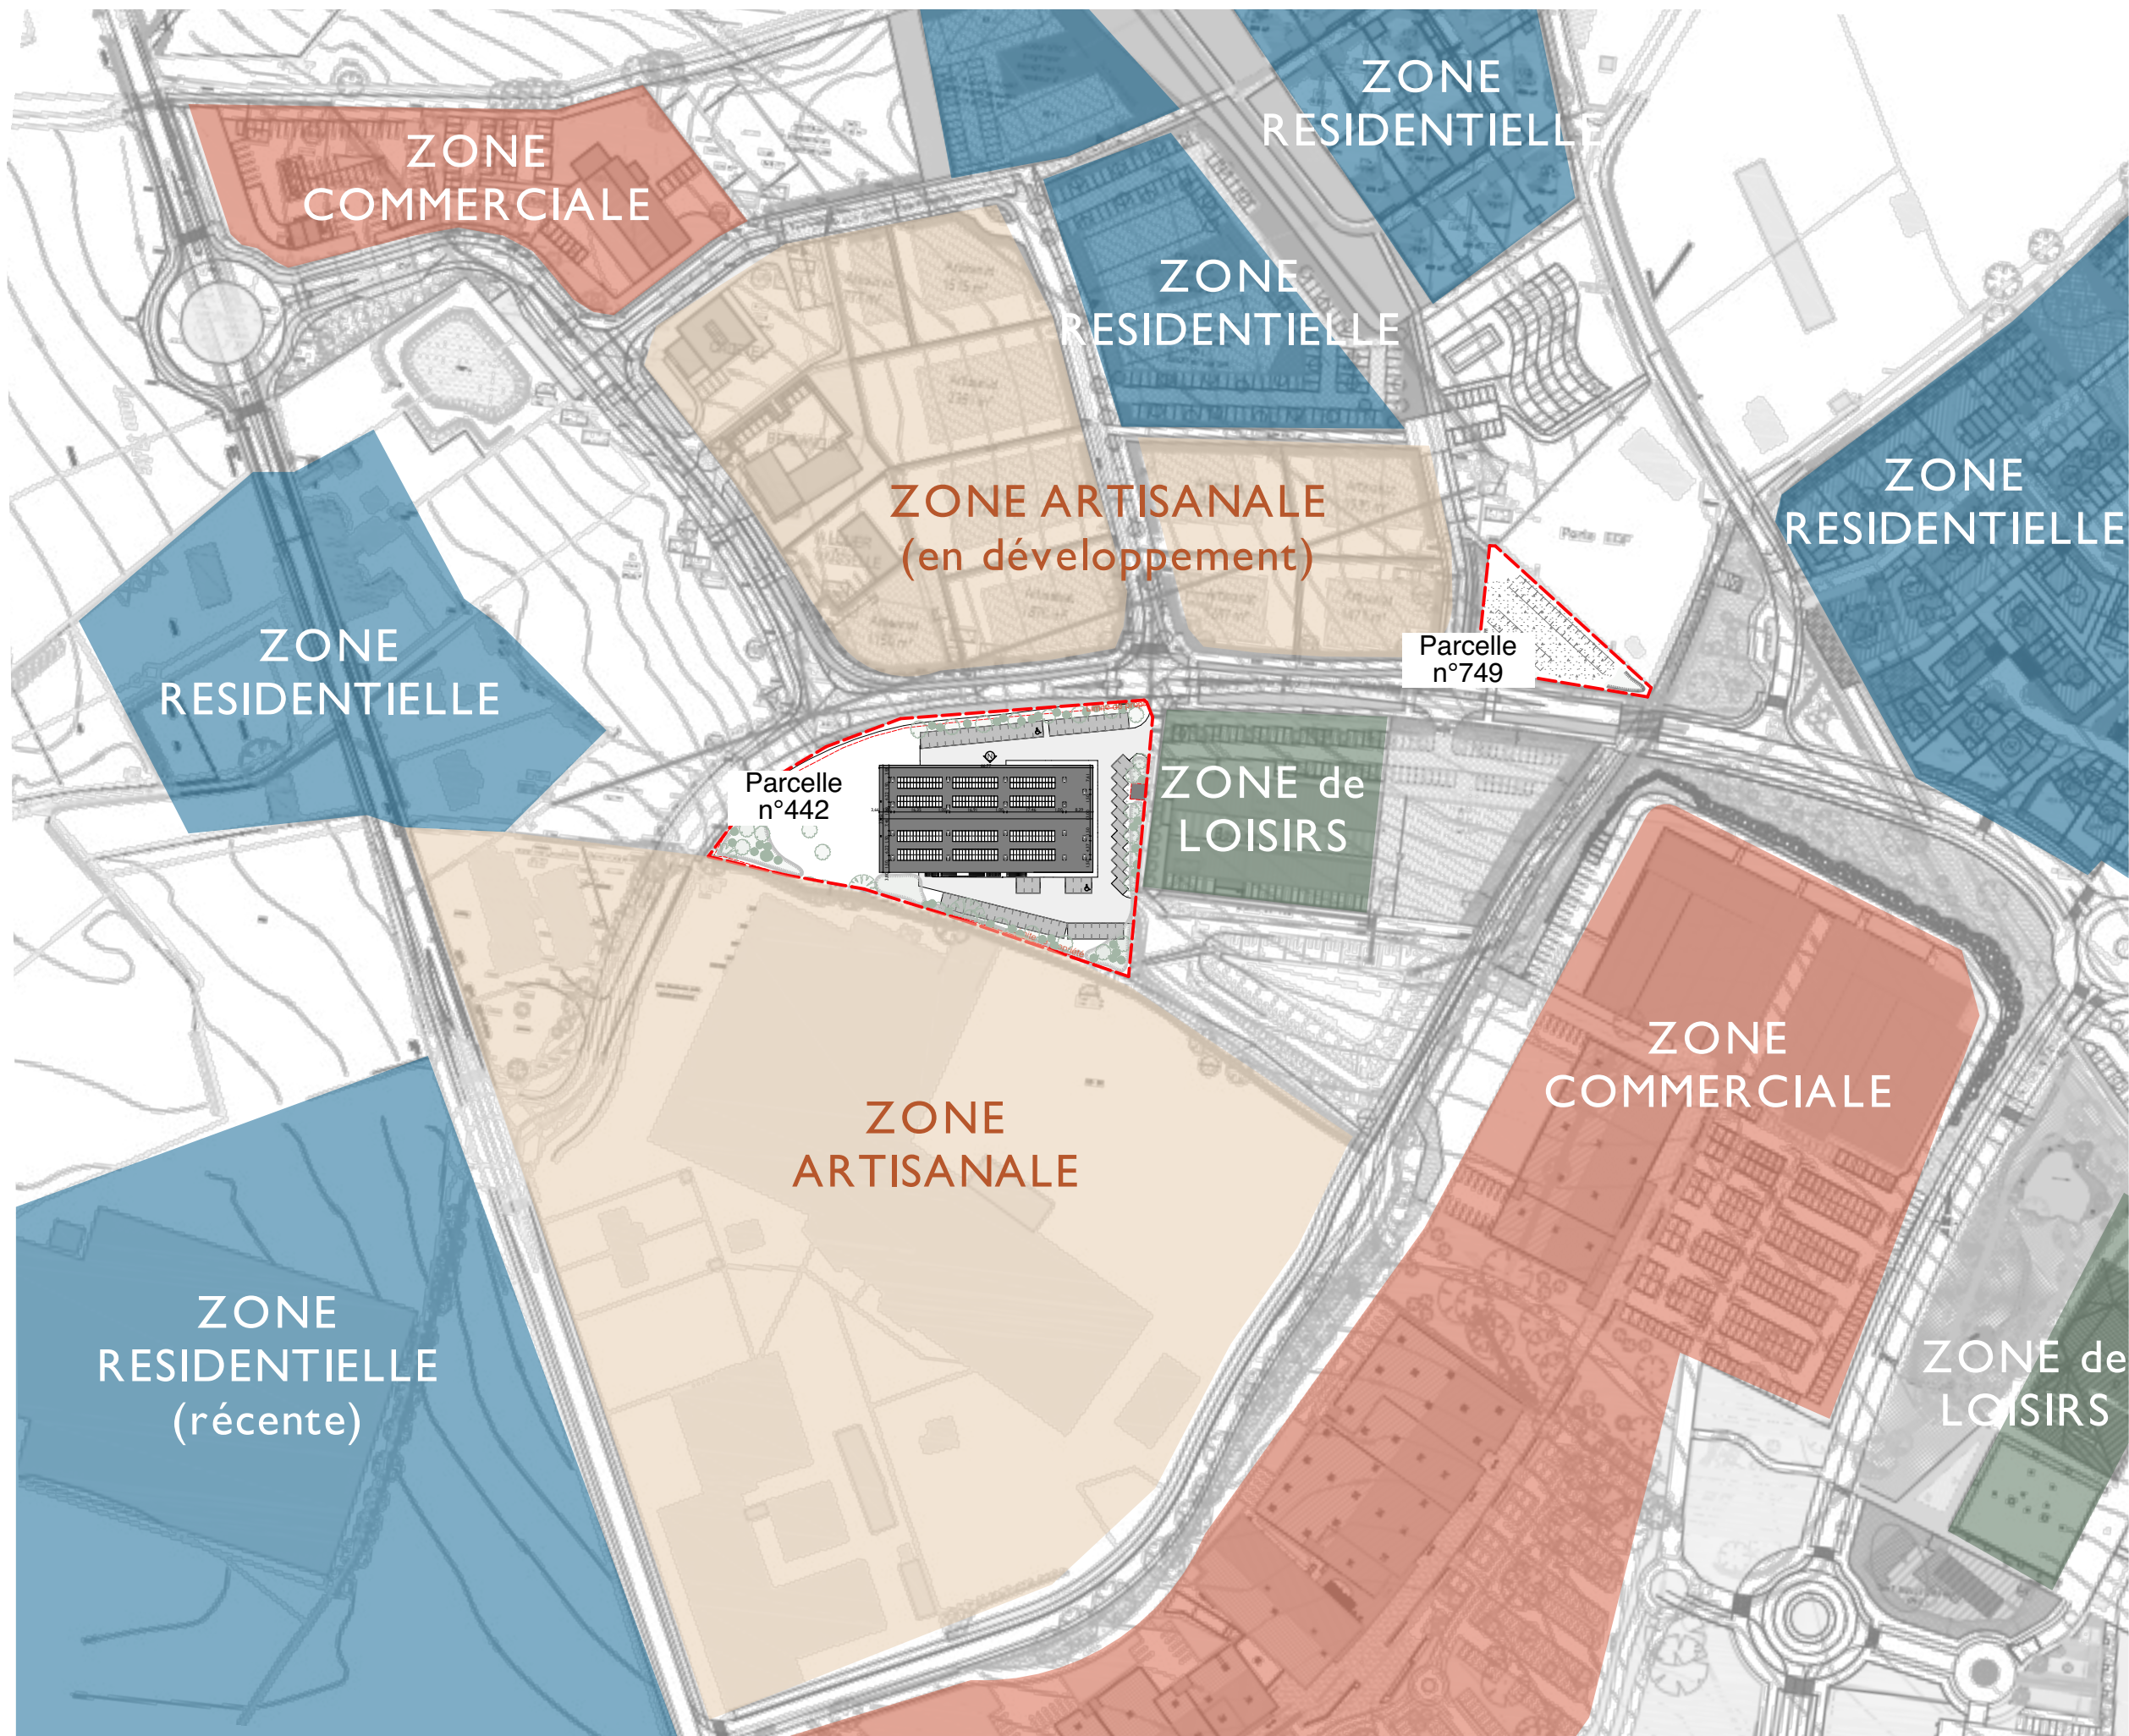

ARCHITECTURE
& urbanisme

Affaire

Création d'un ERP de
loisirs

26 Avenue du Bocage
85500, Les Herbiers

ML Architecture

36 rue de la Distillerie
44000 NANTES

Responsable du projet :

Gabriel LANDREAU
g.landreau@ml-architectes.fr
tel : 0615290761
36 Rue de la Distillerie
44000 NANTES



Notes :

1. Copyrights. Tous droits réservés. La reproduction complète ou partielle de ce document est interdite. Ce dessin est propriété de ML Architecture et ne peut être en aucun cas utilisé sans permission écrite préalable de ML Architecture.

2. L'échelle du dessin ne doit pas être modifiée. Toutes les mesures sont données à titre indicatif et devront être vérifiées sur site.

3. Plan concepteur non destiné au chantier.

Maître d'ouvrage :

SAS SEVEL 1

1 Rue de Suffren
44000 Nantes
SIRET : 990 227 829 00019

Annexe

Titre du plan

Plan contexte projet
1/2000

Date Le 05/01/2026

Dessin ARCH

Echelle 1:0,97

Indice 0

0 20 80m

