


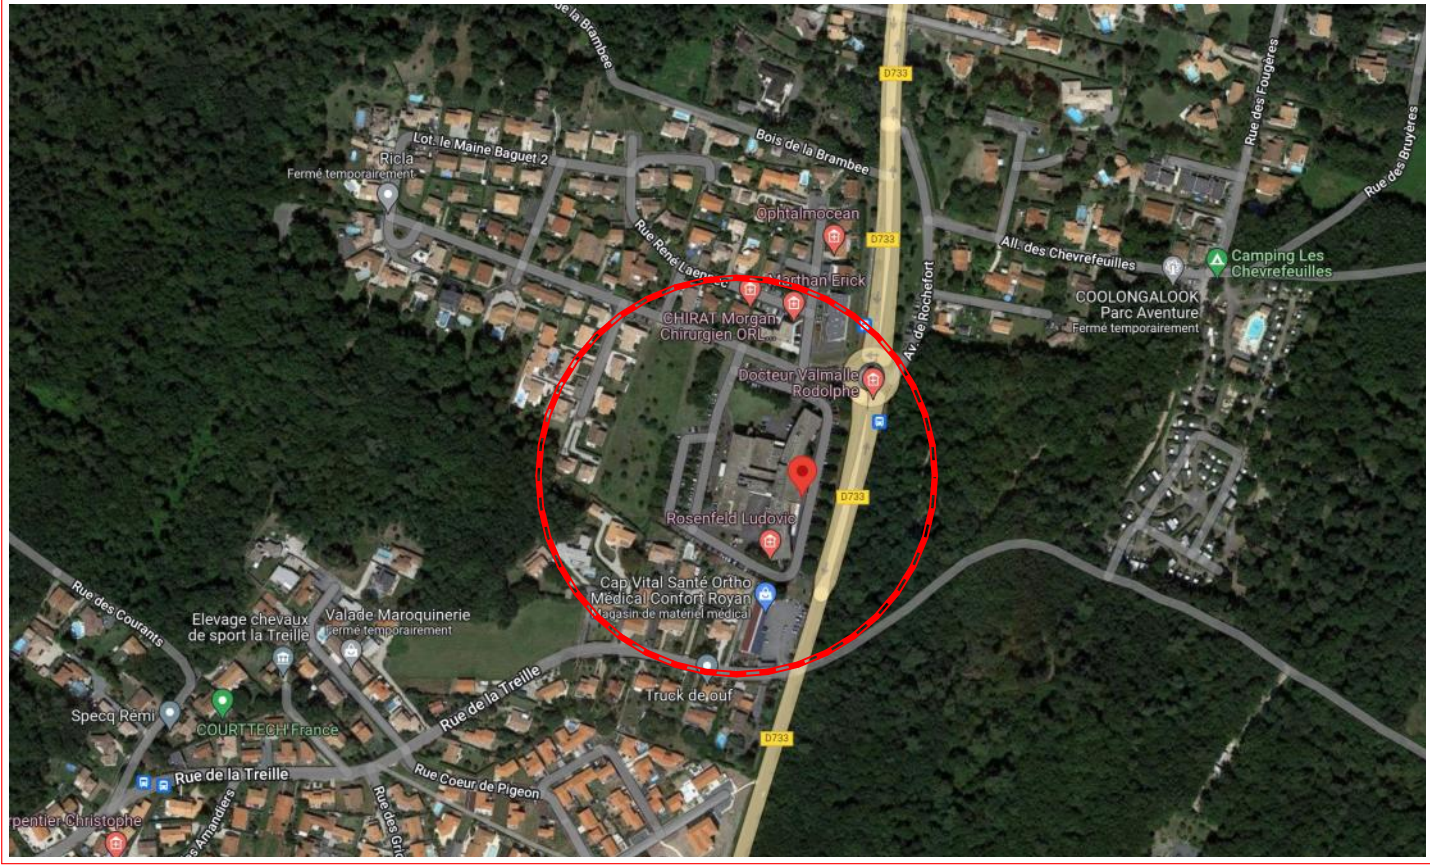

| PC 01.1 - Plan de situation   |                                                                                           |                                                                                       |                                                                                 | Phase :<br>PERMIS de CONSTRUIRE                                                                                                   |
|---|-------------------------------------------------------------------------------------------|---------------------------------------------------------------------------------------|---------------------------------------------------------------------------------|---|
| Maitre d'ouvrage:<br>Foncière France Imageries Territoires représentée par M. Xavier LEMOINE<br>56 Chemin du Sartre, 33 850 LEOGNAN | Maitre d'oeuvre<br>EAU sarl d'architecture<br>35 rue du temple, 17 310 St.Pierre d'Oléron |  | Projet<br>Extension de la clinique PASTEUR<br>222 Av. de Rochefort,17 200 ROYAN | Date :<br>14/01/2023<br>Echelle :<br>1:1<br> |