

DAC : Duc d'Albe d'accostage
DAM : Duc d'Albe d'amarrage

Mission de Maîtrise d'œuvre pour la réhabilitation du quai de la Fosse Aval à NANTES




Agence :
Arcadis Agence Nantes
Metronomy 1
2 rue Jacques Brel - CS 10121
44817 St Herblain Cedex
Tel. : +33 (0)2 40 92 19 36

www.arcadis.com


Indice	Date	Description	Etabli	Vérifié	Appr.	Chef de projet :	LBA
A	24.07.2025	PREMIERE EMISSION	JGU	LBA	LBA	Echelle :	1/500
B	30/08/2025	PRISE EN COMPTE DES REMARQUES DE NM DU 05/08/2025	JGU	LBA	LBA		
						Format :	A3
						Projet n° :	30270893
						Page(s) :	01/07
						Géoréférencement :	▪ Planimétrique : RGF 93 - CC47 ▪ Altimétrique : IGN 69 NGF
Fichier 30270893-AFR-AVP-2106-PLA-B_Amarrage.dwg							
MAILLE BREZE PLAN D'AMARRAGE				AFR-AVP-2106-PLA			
				AVP		B	

Echelle : 1 / 200

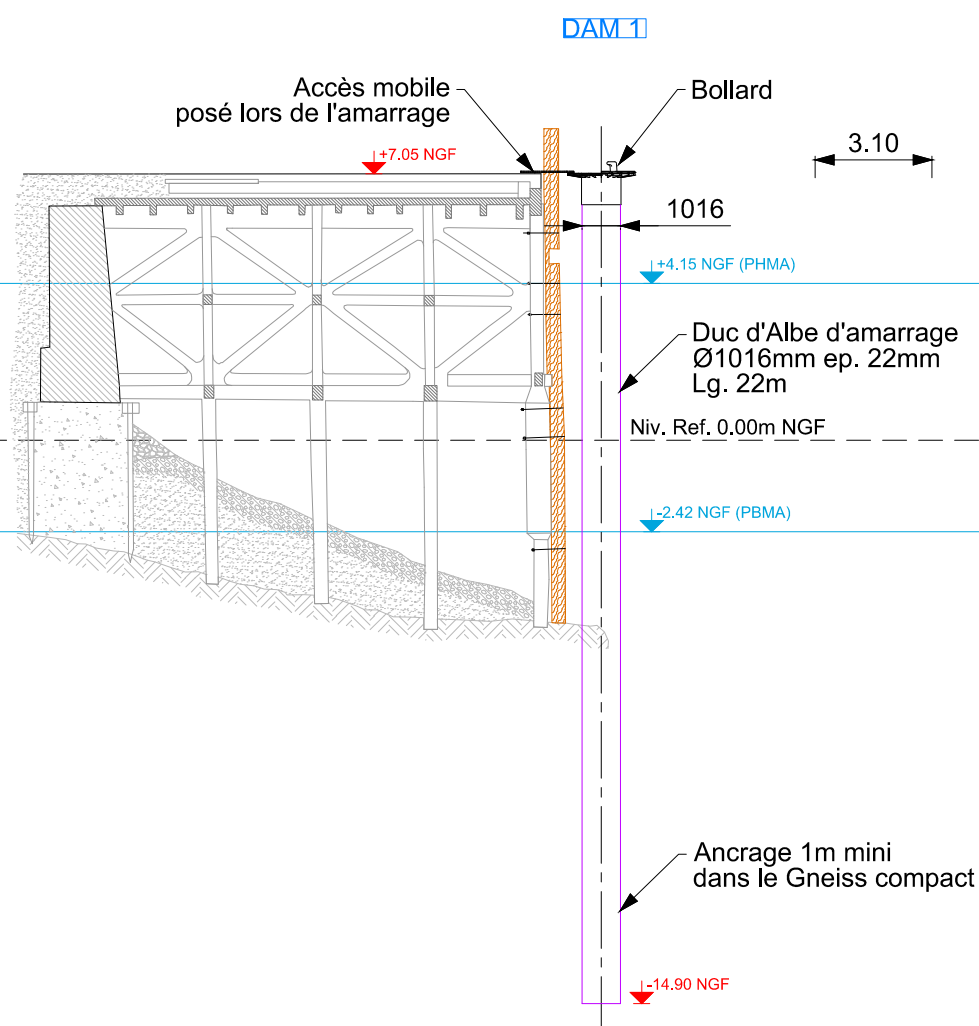

Echelle : 1 / 200

0 2 4 6 8 10m

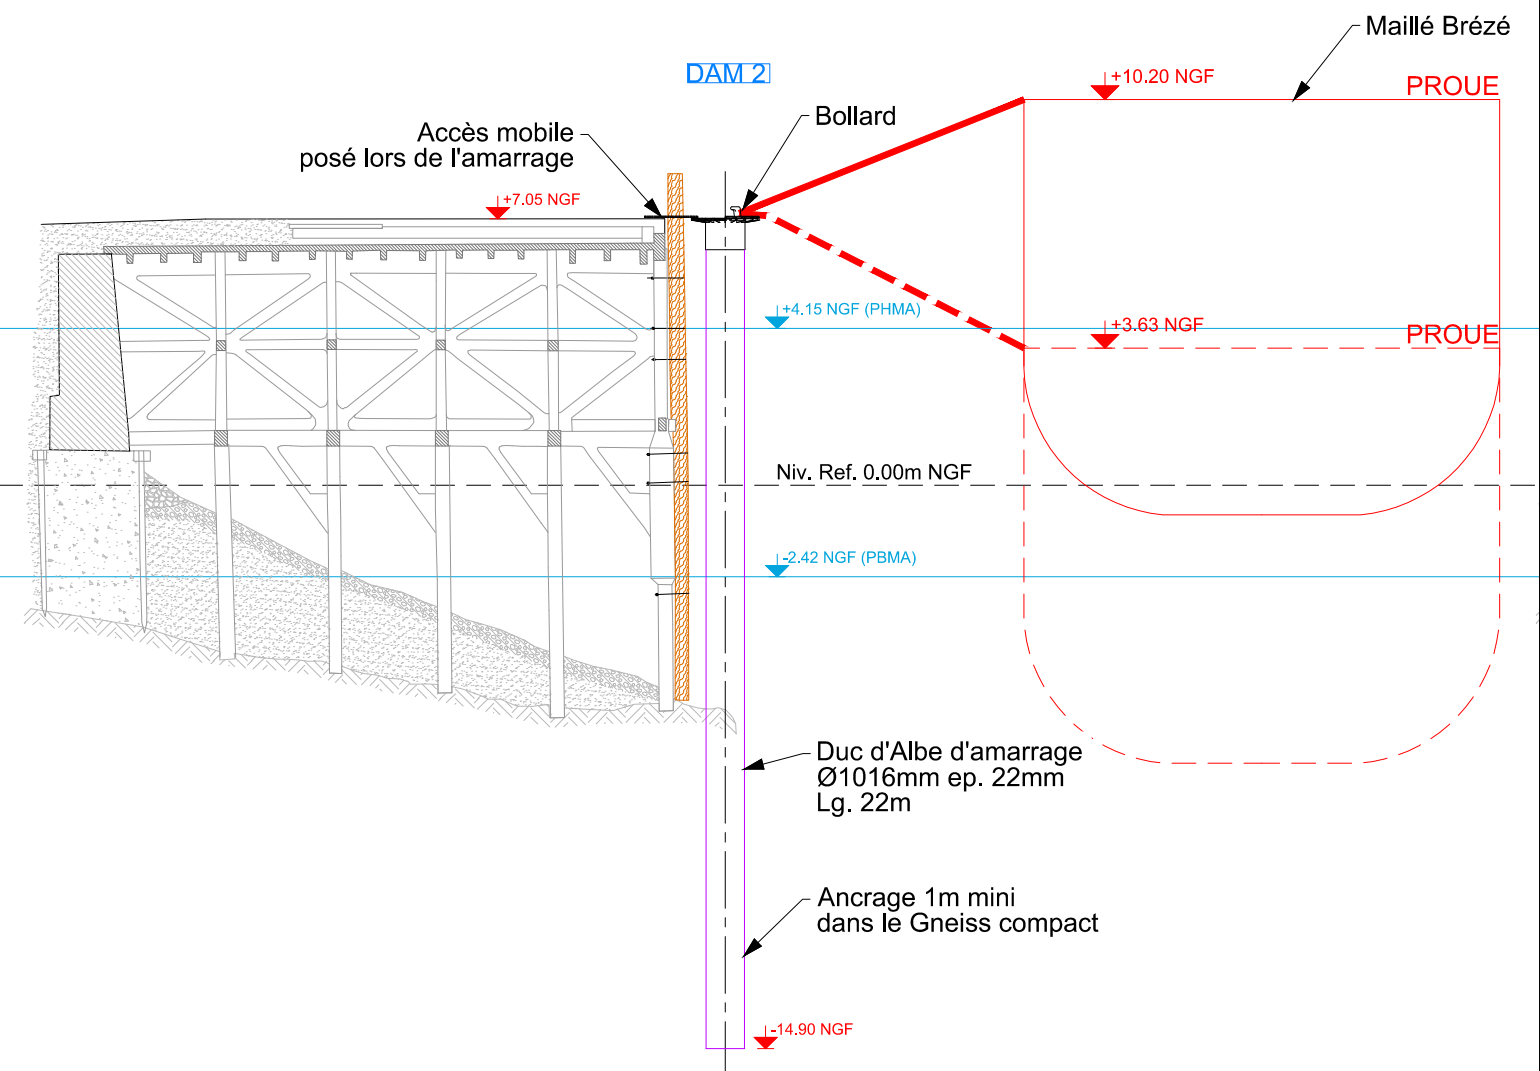

Maître d'ouvrage :
Direction de l'Espace Public
Service Ouvrages d'Art
2 Cours du Champ-de-Mars
44923 Nantes Cedex 9




ARCADIS ESG
Agence Nantes

Indice	Date	Description	Etabli	Vérifié	Appr.	Chef de projet : LBA	
A	24.07.2025	PREMIERE EMISSION	JGU	LBA	LBA	Echelle : 1/200	
B	30.08.2025	PRISE EN COMPTE DES REMARQUES DE NM DU 05/08/25	JGU	LBA	LBA	Projet n° : 30270893	
Fichier : 30270893-AFR-AVP-2106-PLA-B_Amarrage.dwg						Page(s) : 03/07	
AMARRAGE DU MAILLE BREZE COUPES P132 et P140						AFR-AVP-2106-PLA	
						AVP	B

Echelle : 1 / 200


A horizontal scale bar with markings at 0, 2, 4, 6, 8, and 10m. The segments between 0-2, 2-4, 4-6, and 6-8 are filled with black diagonal hatching, while the segments between 8-10 and the final segment to 10m are white.

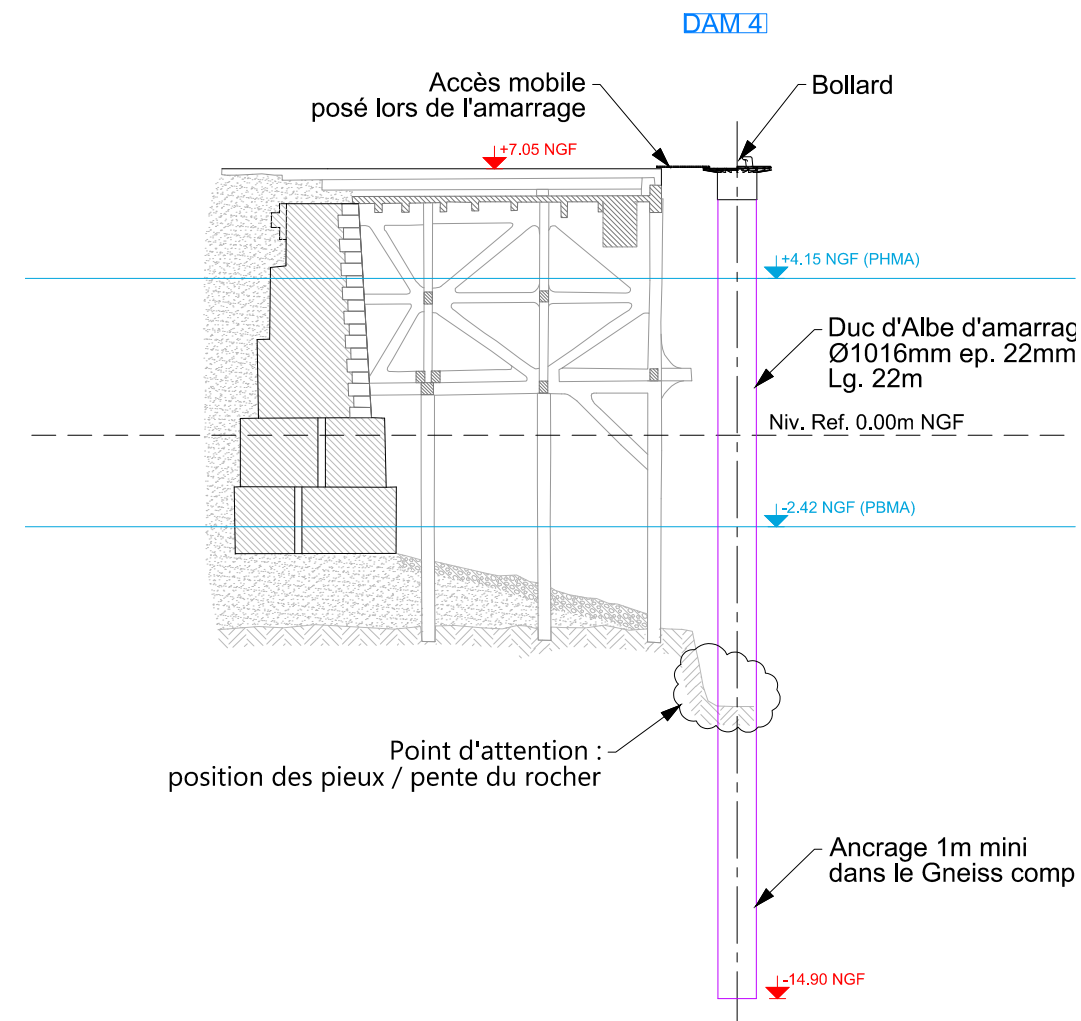

Maître d'ouvrage :
Direction de l'Espace Public
Service Ouvrages d'Art
2 Cours du Champ-de-Mars
44923 Nantes Cedex 9




Indice	Date	Description	Etabli	Vérifié	Appr.	Chef de projet : LBA	
A	24.07.2025	PREMIERE EMISSION	JGU	LBA	LBA	Echelle : 1/200	
B	30.08.2025	PRISE EN COMPTE DES REMARQUES DE NM DU 05/08/25	JGU	LBA	LBA	Projet n° : 30270893	
Fichier : 30270893-AFR-AVP-2106-PLA-B_Amarrage.dwg						Page(s) : 05/07	
AMARRAGE DU MAILLE BREZE COUPE P176						AFR-AVP-2106-PLA	
						AVP	B

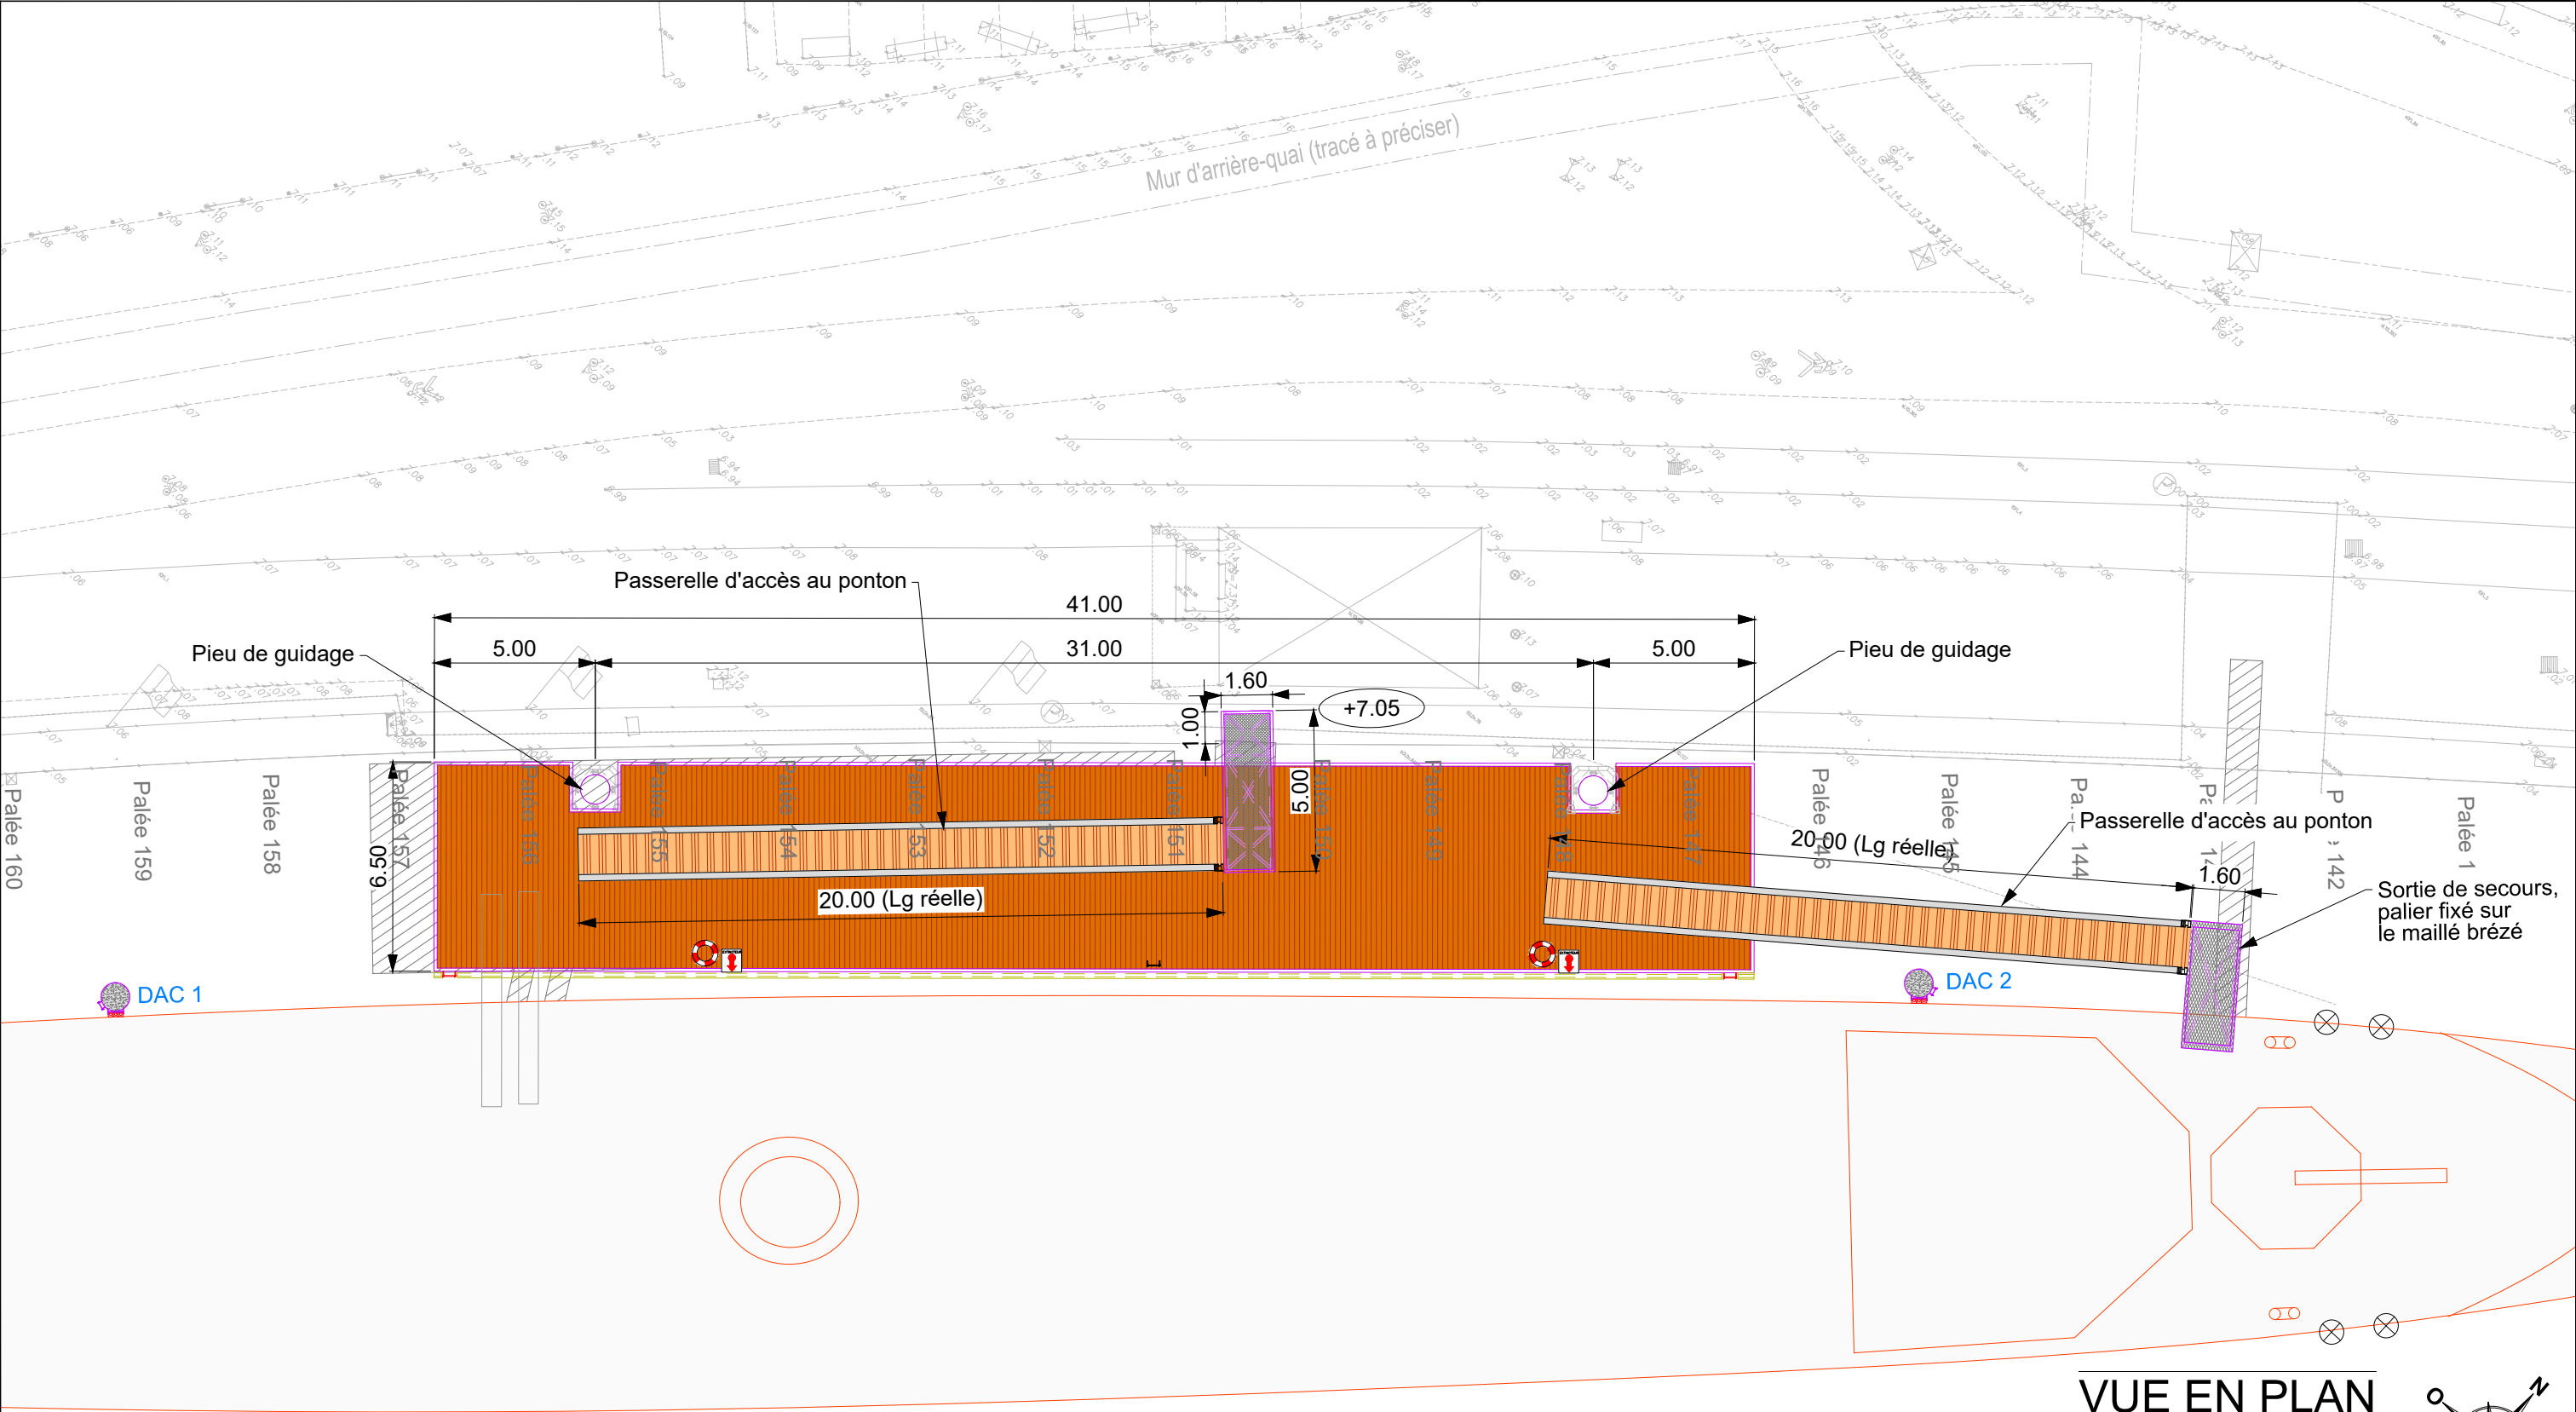


cinématique du positionnement des passerelles

ELEVATION MAREE HAUTE

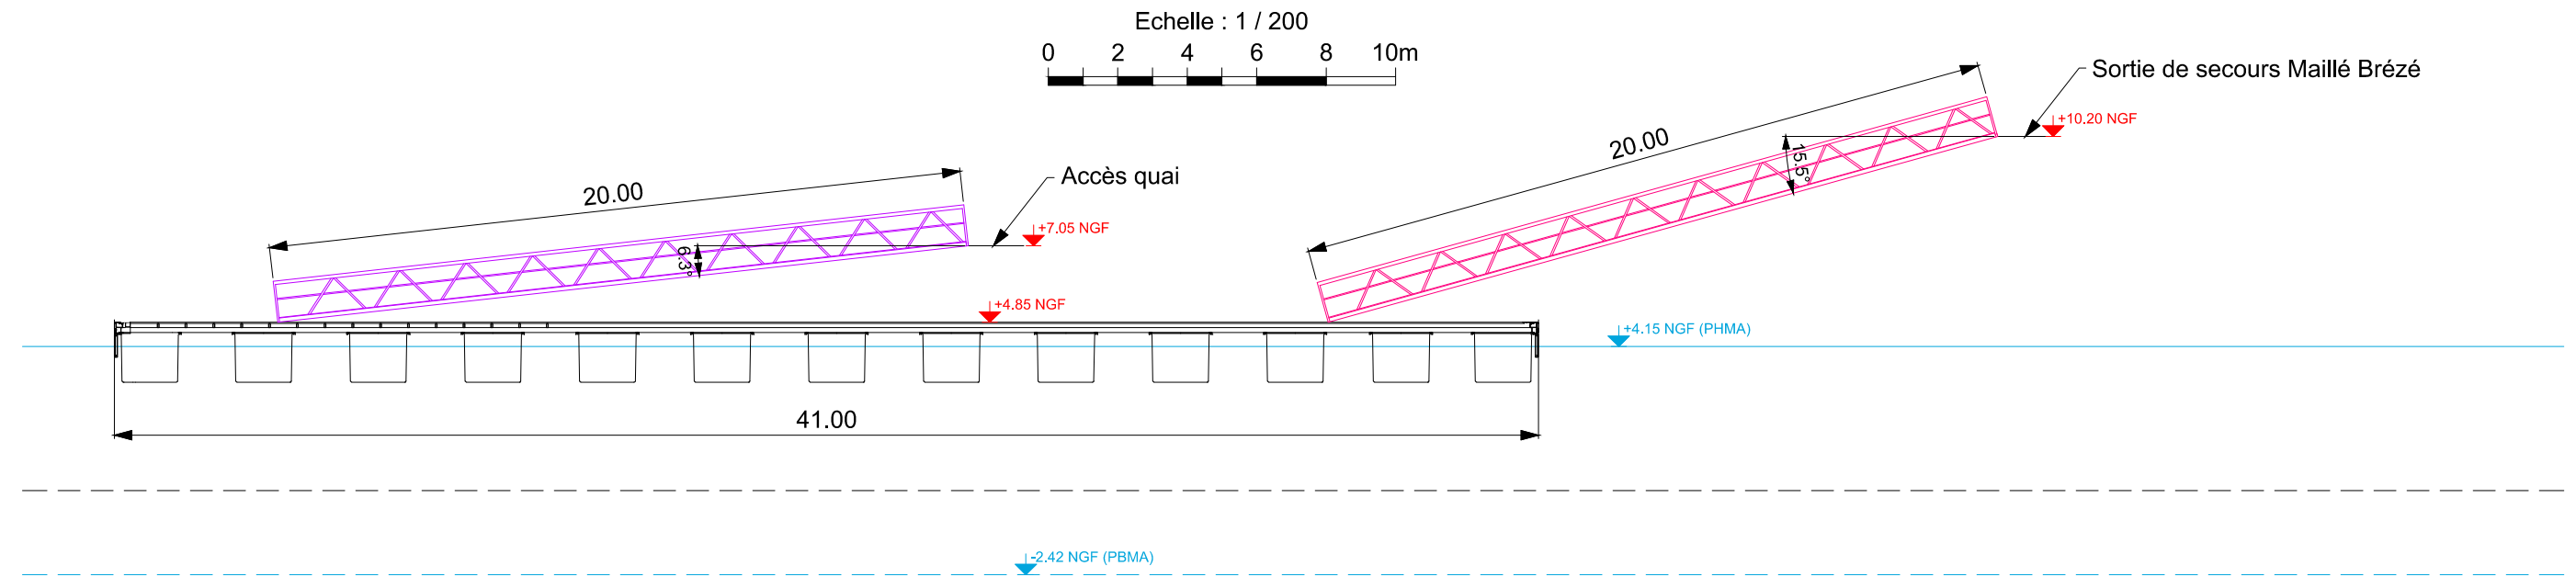

ELEVATION MAREE BASSE

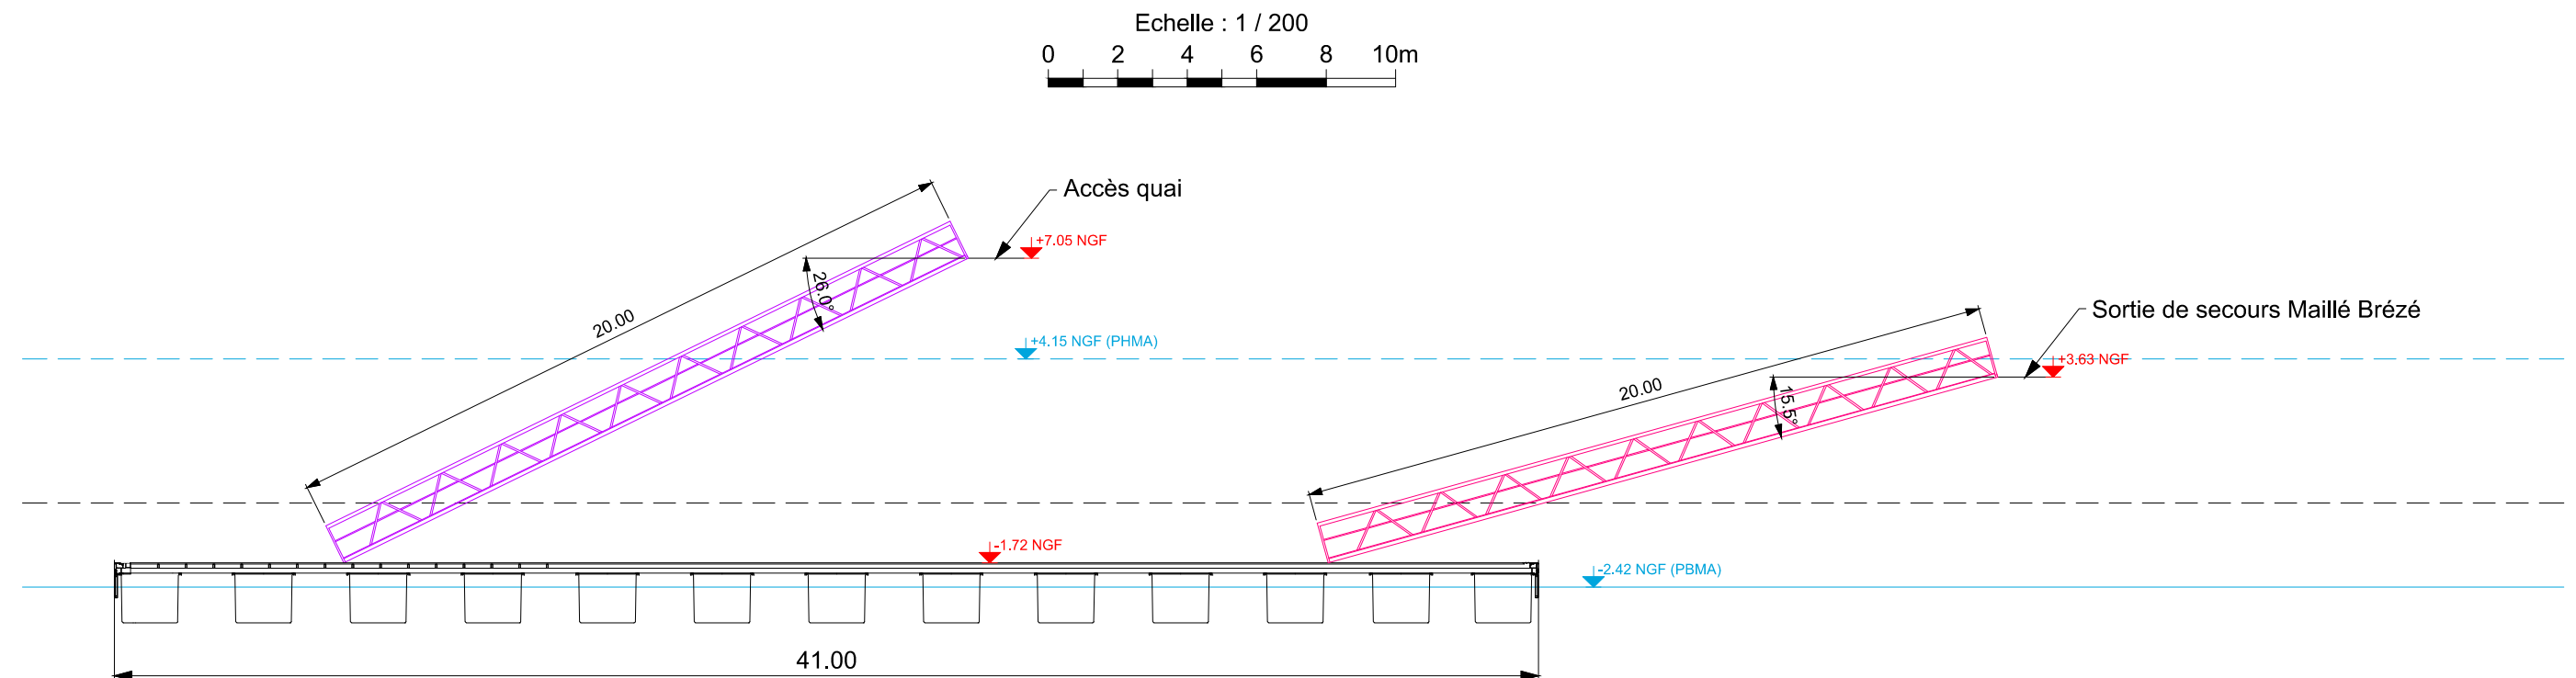

Maîtrise d'ouvrage



Réhabilitation du Quai de la Fosse aval à Nantes - Mission de maîtrise d'œuvre

Maître d'ouvrage :
Direction de l'Espace Public
Service Ouvrages d'Art
2 Cours du Champ-de-Mars
44923 Nantes Cedex 9

Maîtrise d'oeuvre



ARCADIS ESG
Agence Nantes

Indice	Date	Description	Etabli	Vérifié	Appr.	Chef de projet : LBA	
A	24.07.2025	PREMIERE EMISSION	JGU	LBA	LBA	Echelle : 1/200	
B	30.08.2025	PRISE EN COMPTE DES REMARQUES DE NM DU 05/08/25	JGU	LBA	LBA	Projet n° : 30270893	
Fichier : 30270893-AFR-AVP-2106-PLA-B_Amarrage.dwg						Page(s) : 07/07	
AMARRAGE DU MAILLE BREZE - OPTION SORTIE DE SECOURS - ELEVATIONS DES CINEMATQUES DE PRINCIPE DE POSITIONNEMENT DES PASSERELLES						AFR-AVP-2106-PLA	
						AVP	B