


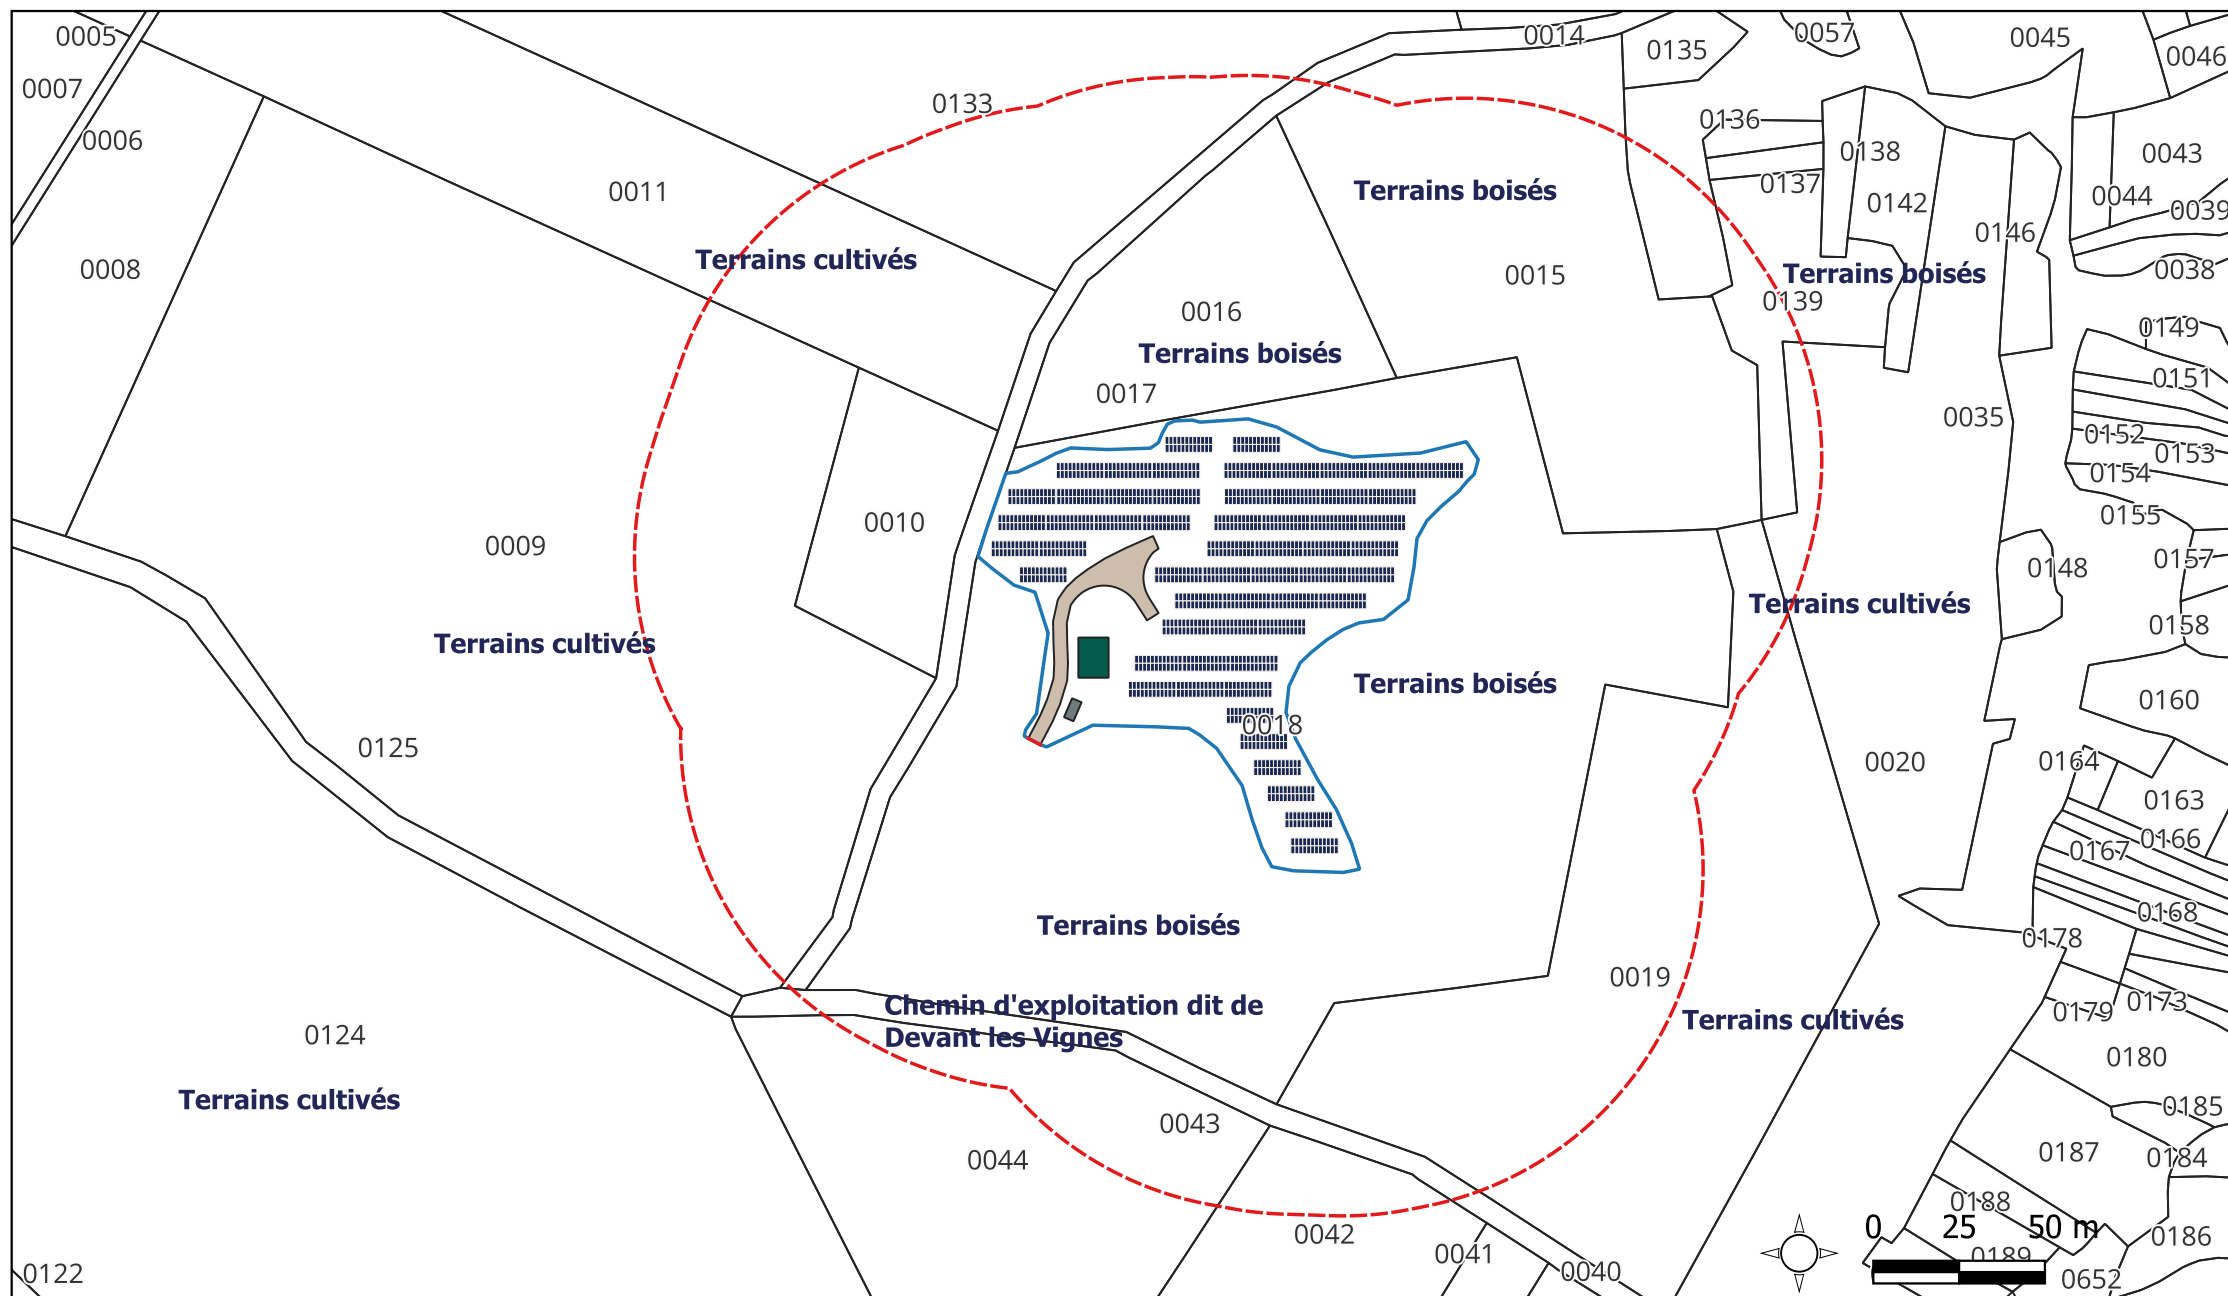

Projet de parc photovoltaïque

Plan des abords

Commune de Saint-Sorlin-en-Bugey

Légende :

- | | | | |
|--|-------------------------------|--|----------------------|
| | Tampon 100m aux installations | | Voirie intérieure |
| | Panneaux photovoltaïques | | Poste de livraison |
| | Portail d'accès | | Citerne souple |
| | Clôture | | Limites parcellaires |

Date :
16/12/2025

Echelle :
1 : 2200

Auteur du document :
Thibaut CAZIN