


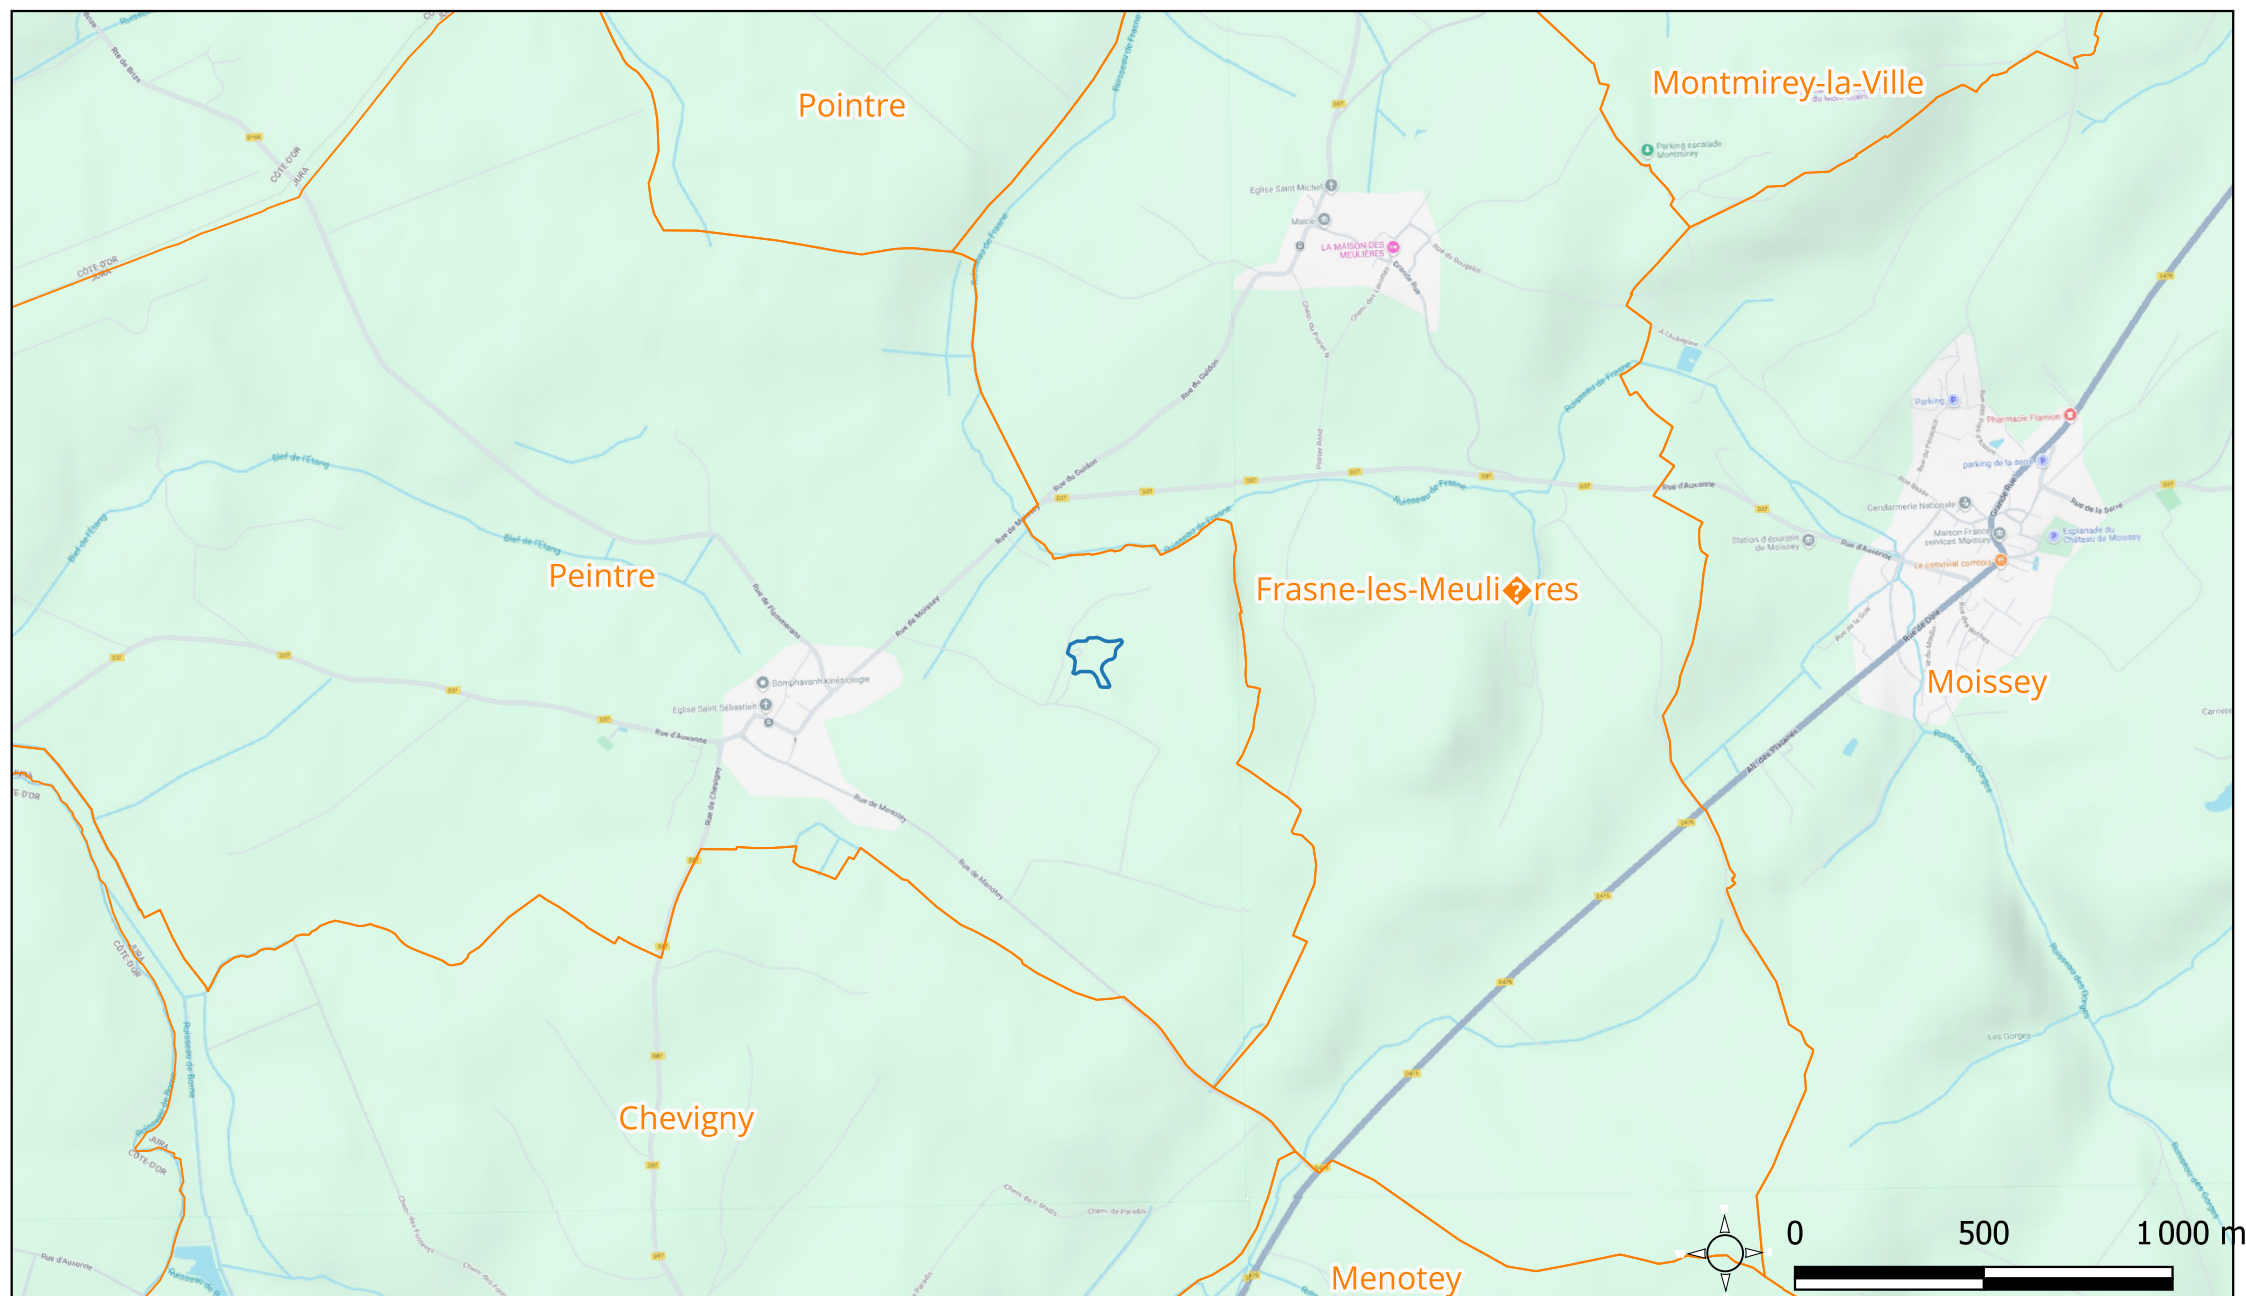

Projet de parc photovoltaïque

Plan de situation

Légende :

— Zone de projet

— Limites communales

Date :  
16/12/2025

Echelle :  
1 : 20000

Auteur du document :  
Thibaut CAZIN

Commune de Peintre