


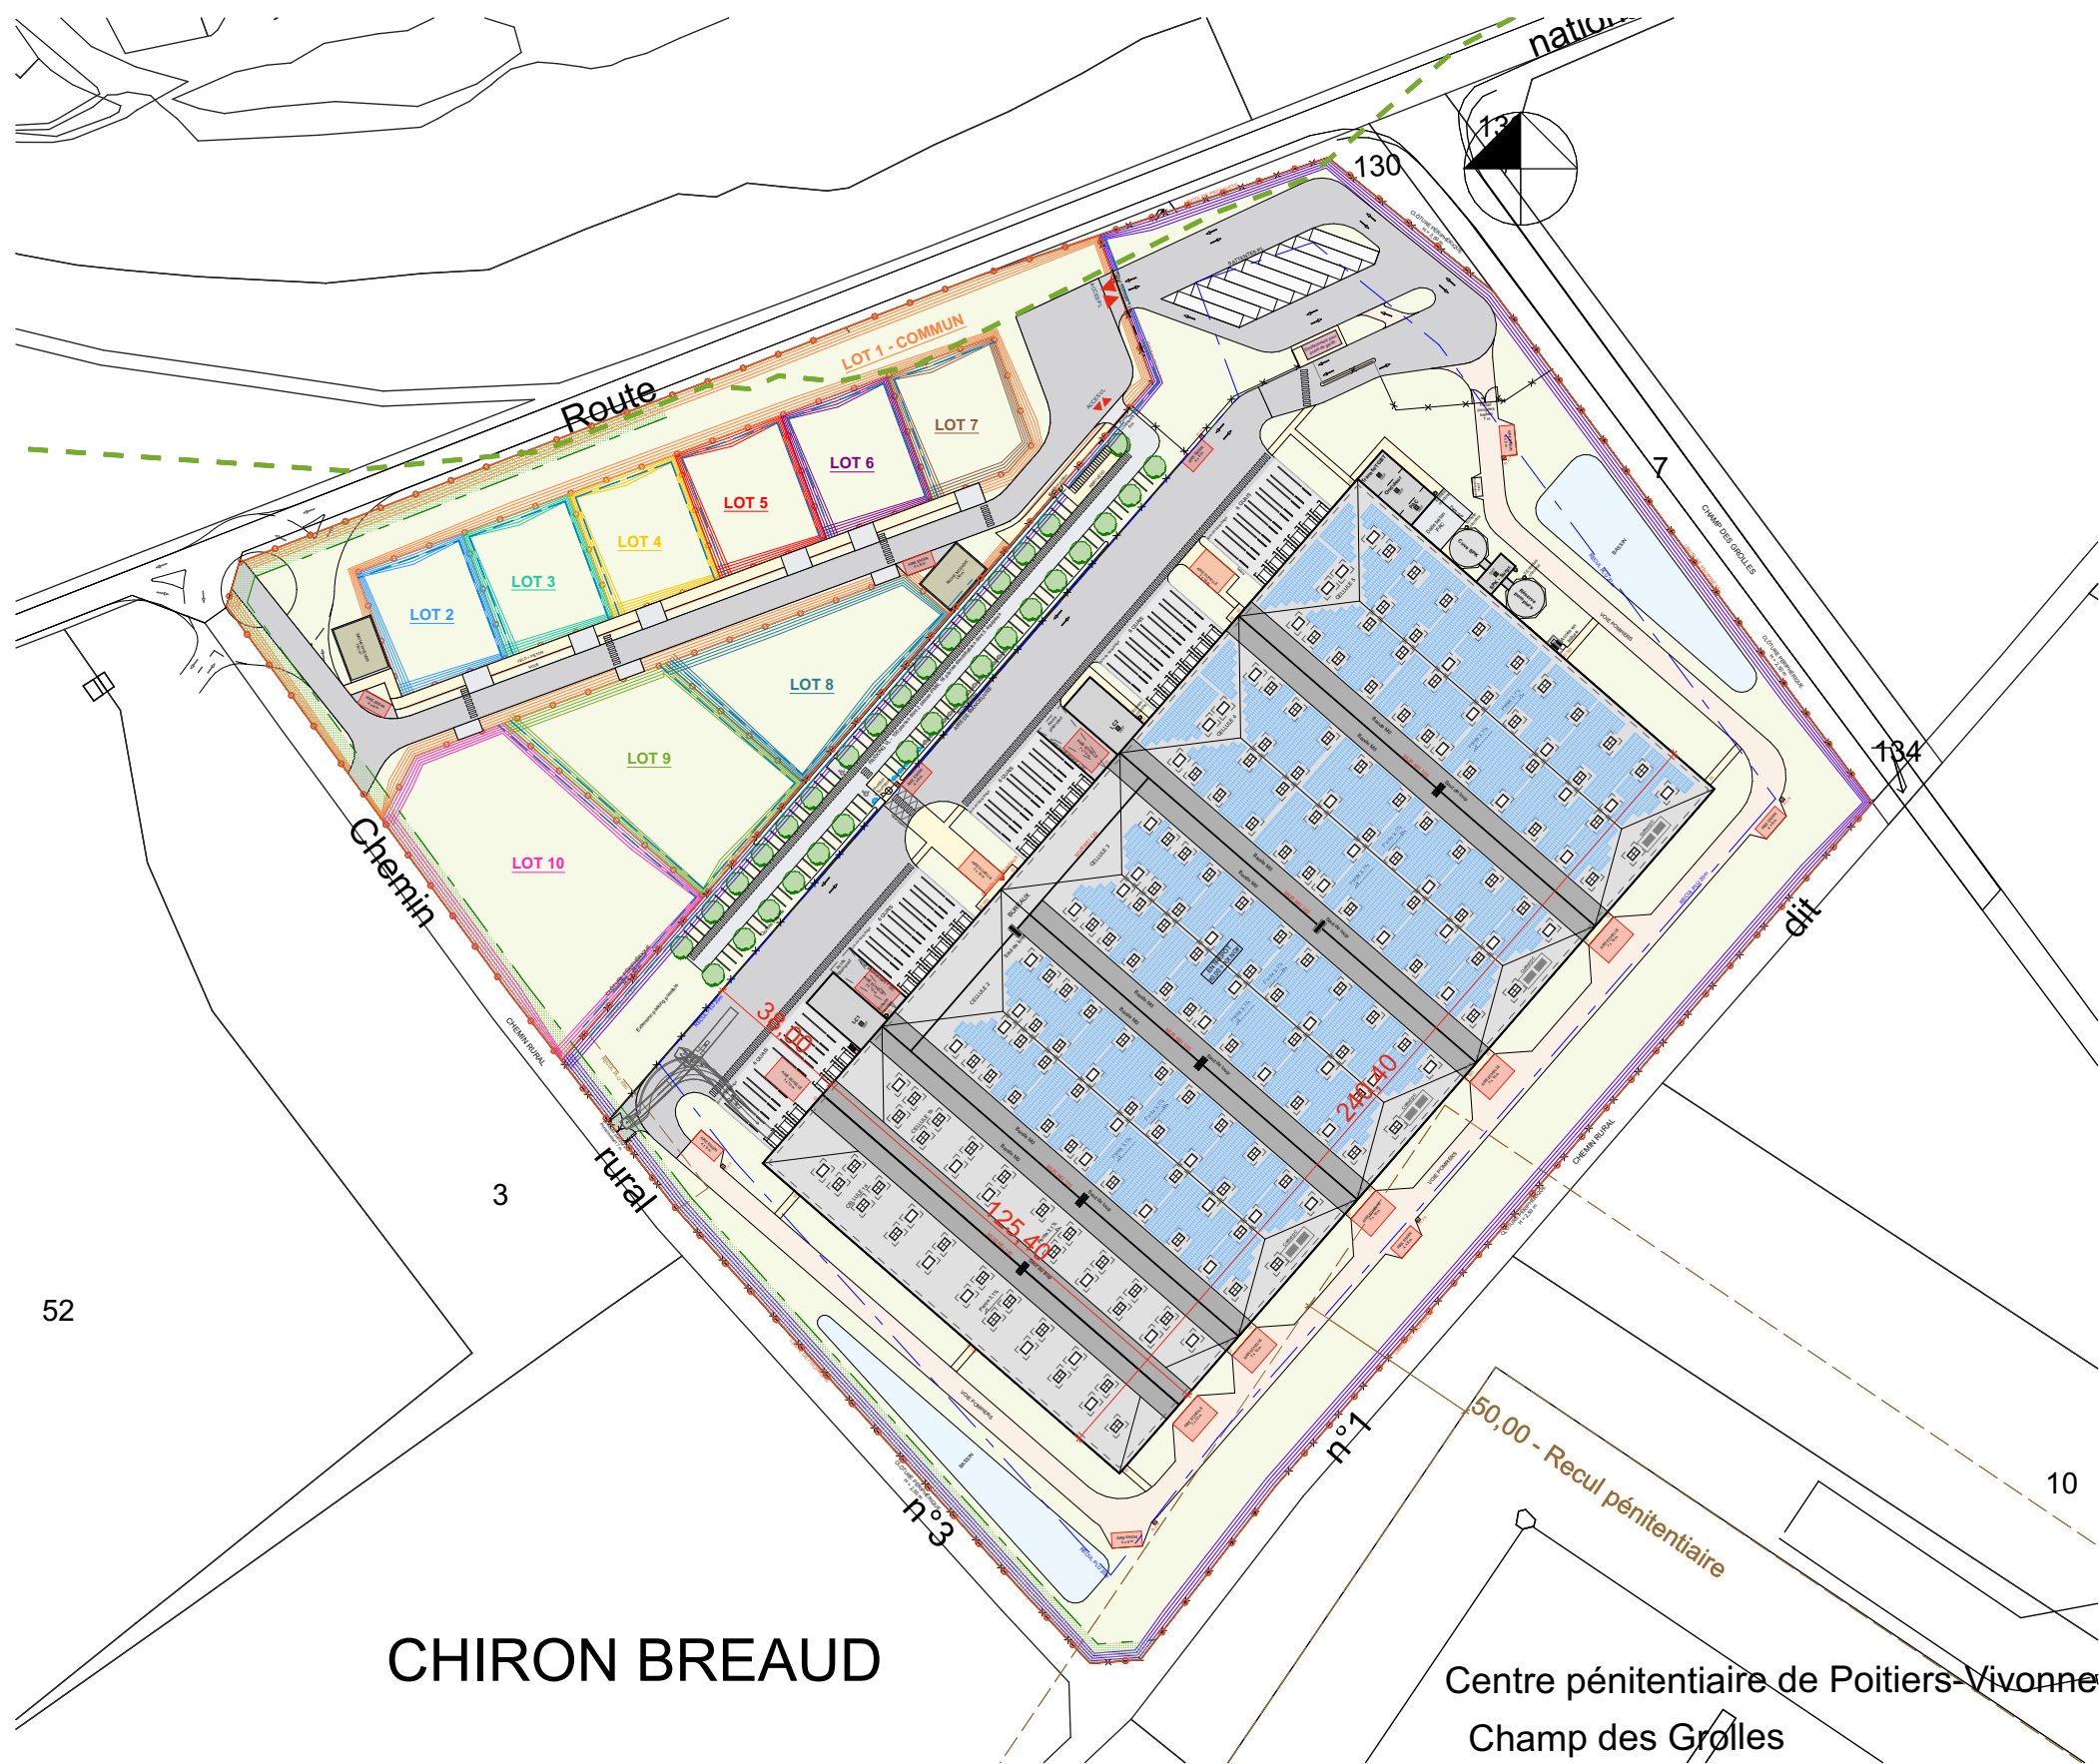

CHIRON BREAUD

ATELIER M3

83 boulevard du Montparnasse
75006 Paris
T. 01 45 05 10 18

TELAMON

10 rue de la Roquépine
75008 PARIS

TELAMON VIVONNE - Construction d'un entrepôt logistique

Route de Lusignan
86370 Vivonne

Phase : PA
Ind : 00
Date : 04/11/2025

NORD

Echelle : 1:2000