


01 - Plan de situation

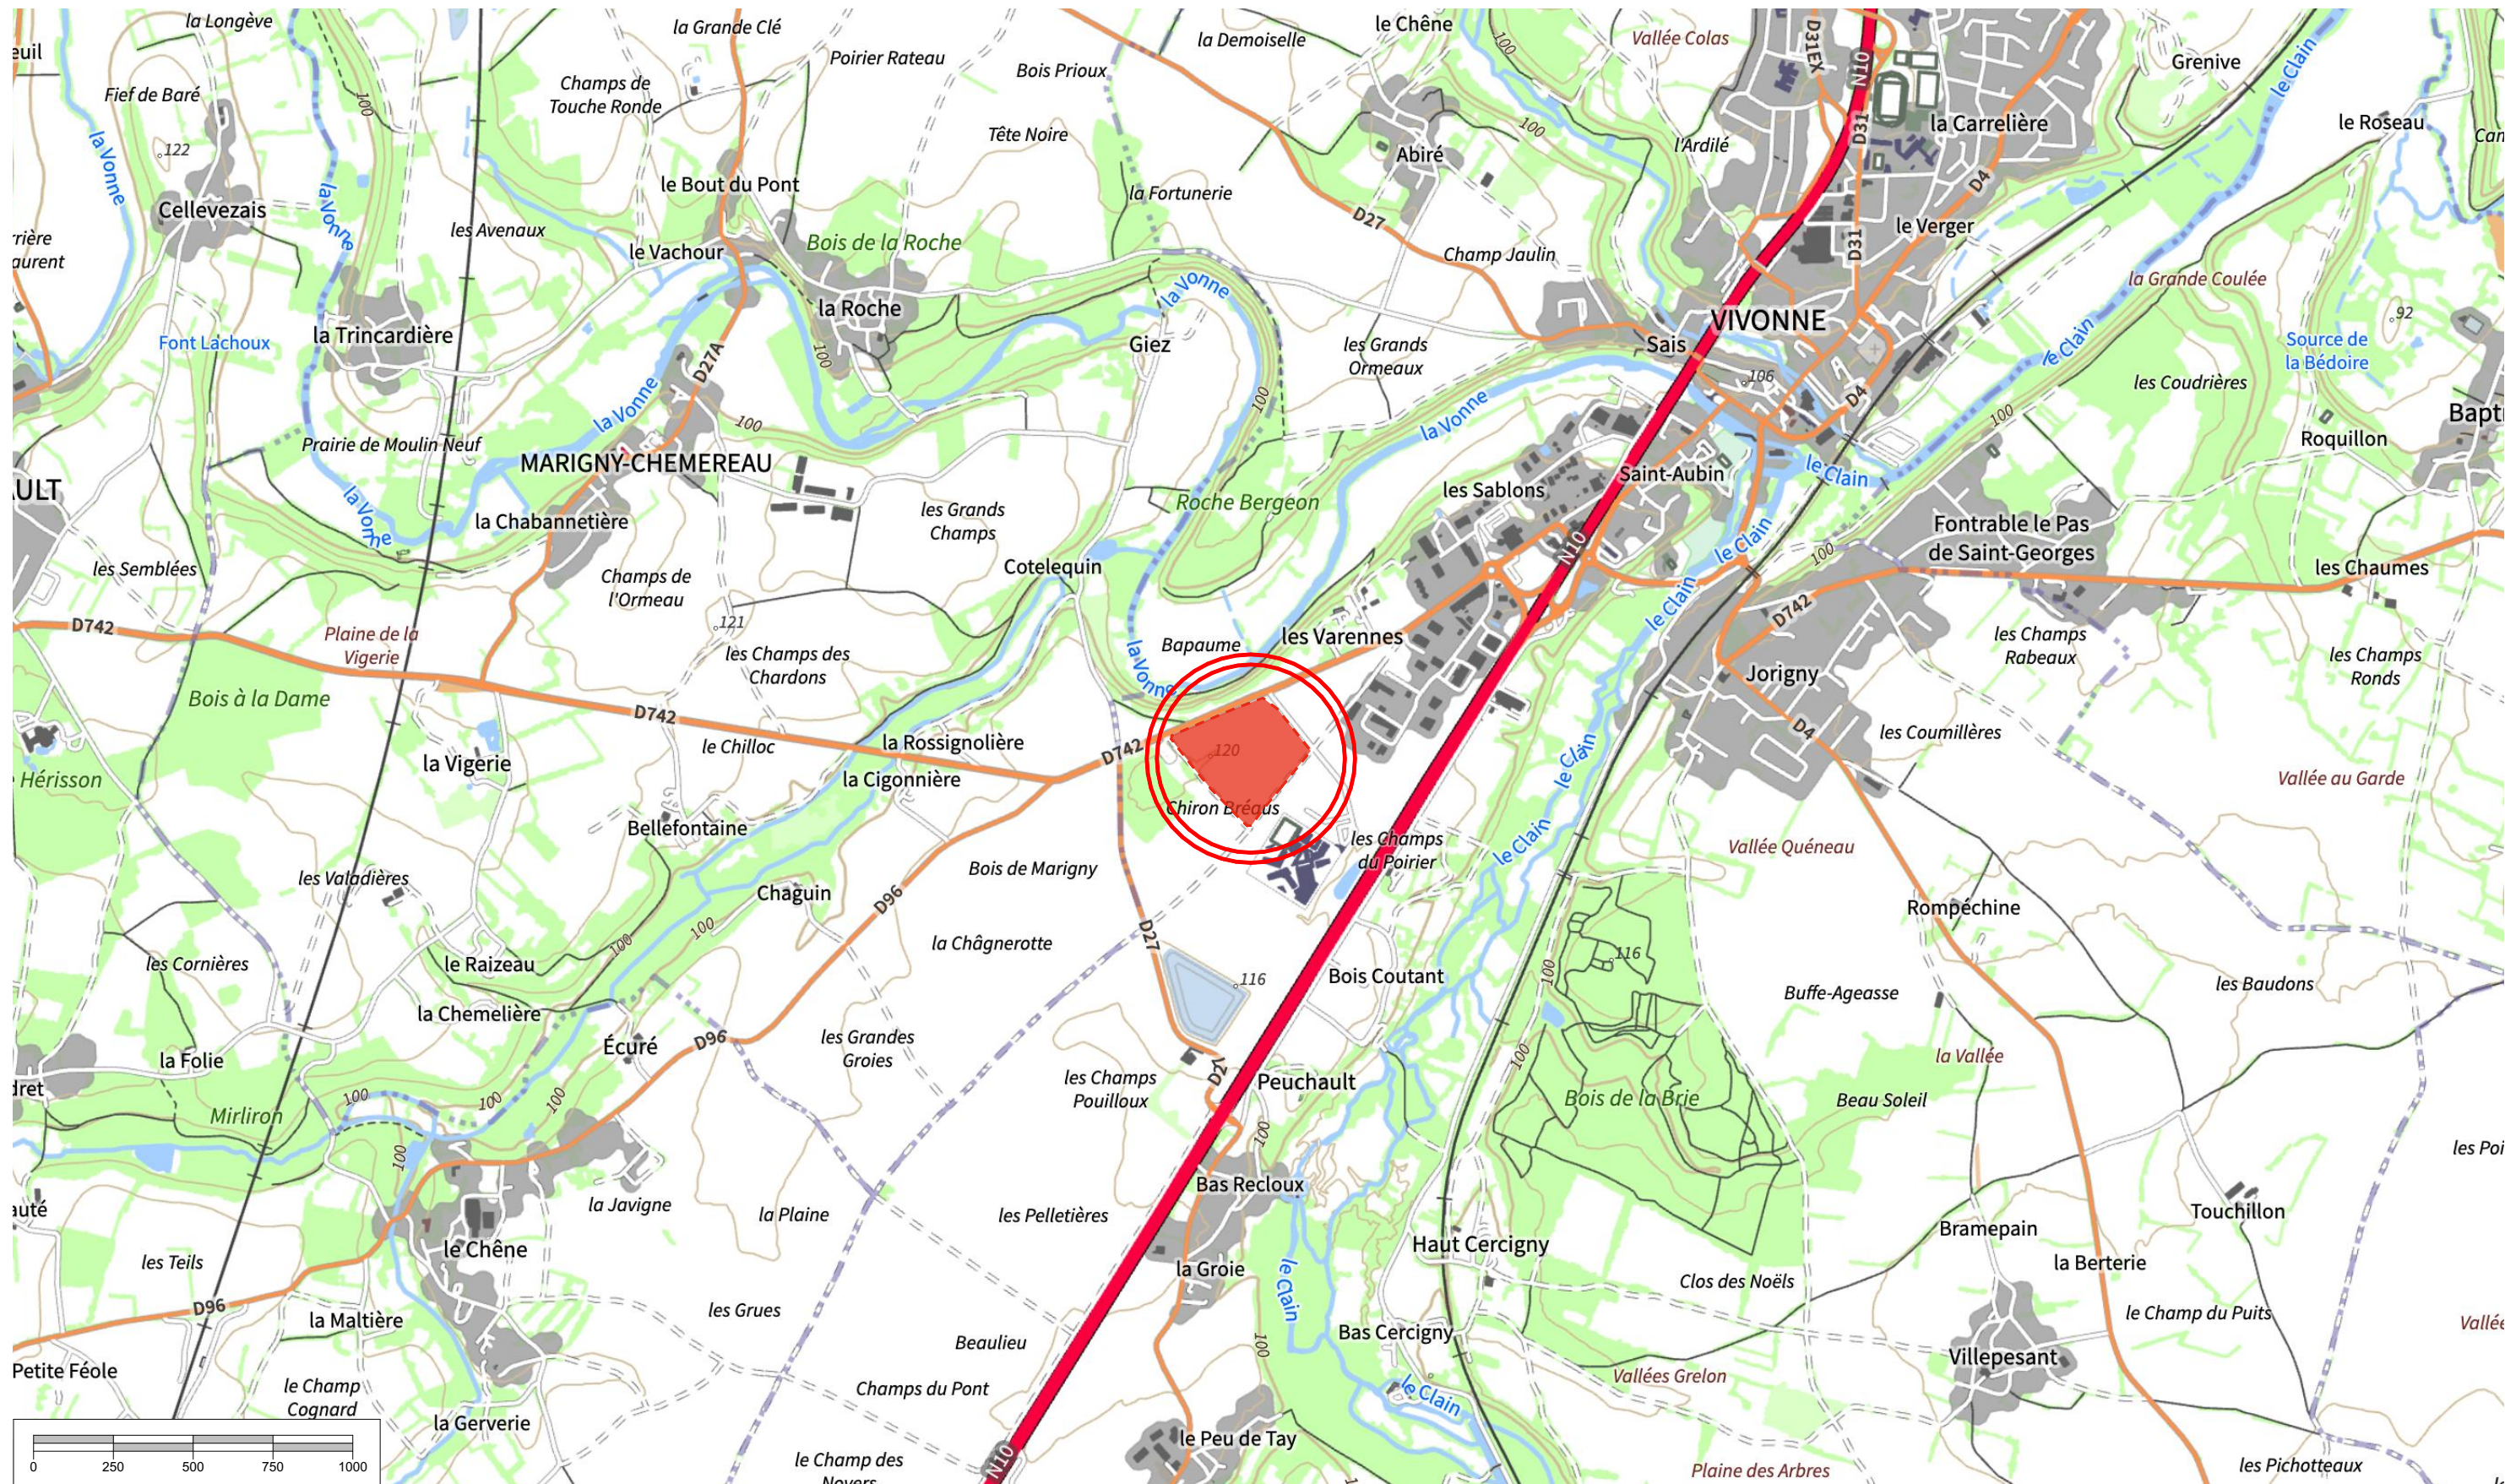

ATELIER M3

83 boulevard du Montparnasse
75006 Paris
T. 01 45 05 10 18

TELAMON

10 rue de la Roquépine
75008 PARIS

AIRELLES ENVIRONNEMENT

3 rue André Chenier
37000 Tours

TELAMON VIVONNE - Construction d'un entrepôt logistique

Route de Lusignan
86370 Vivonne

Phase : CAS PAR CAS
Ind : 00
Date : 14/10/2025

NORD

Echelle : 1:20000