


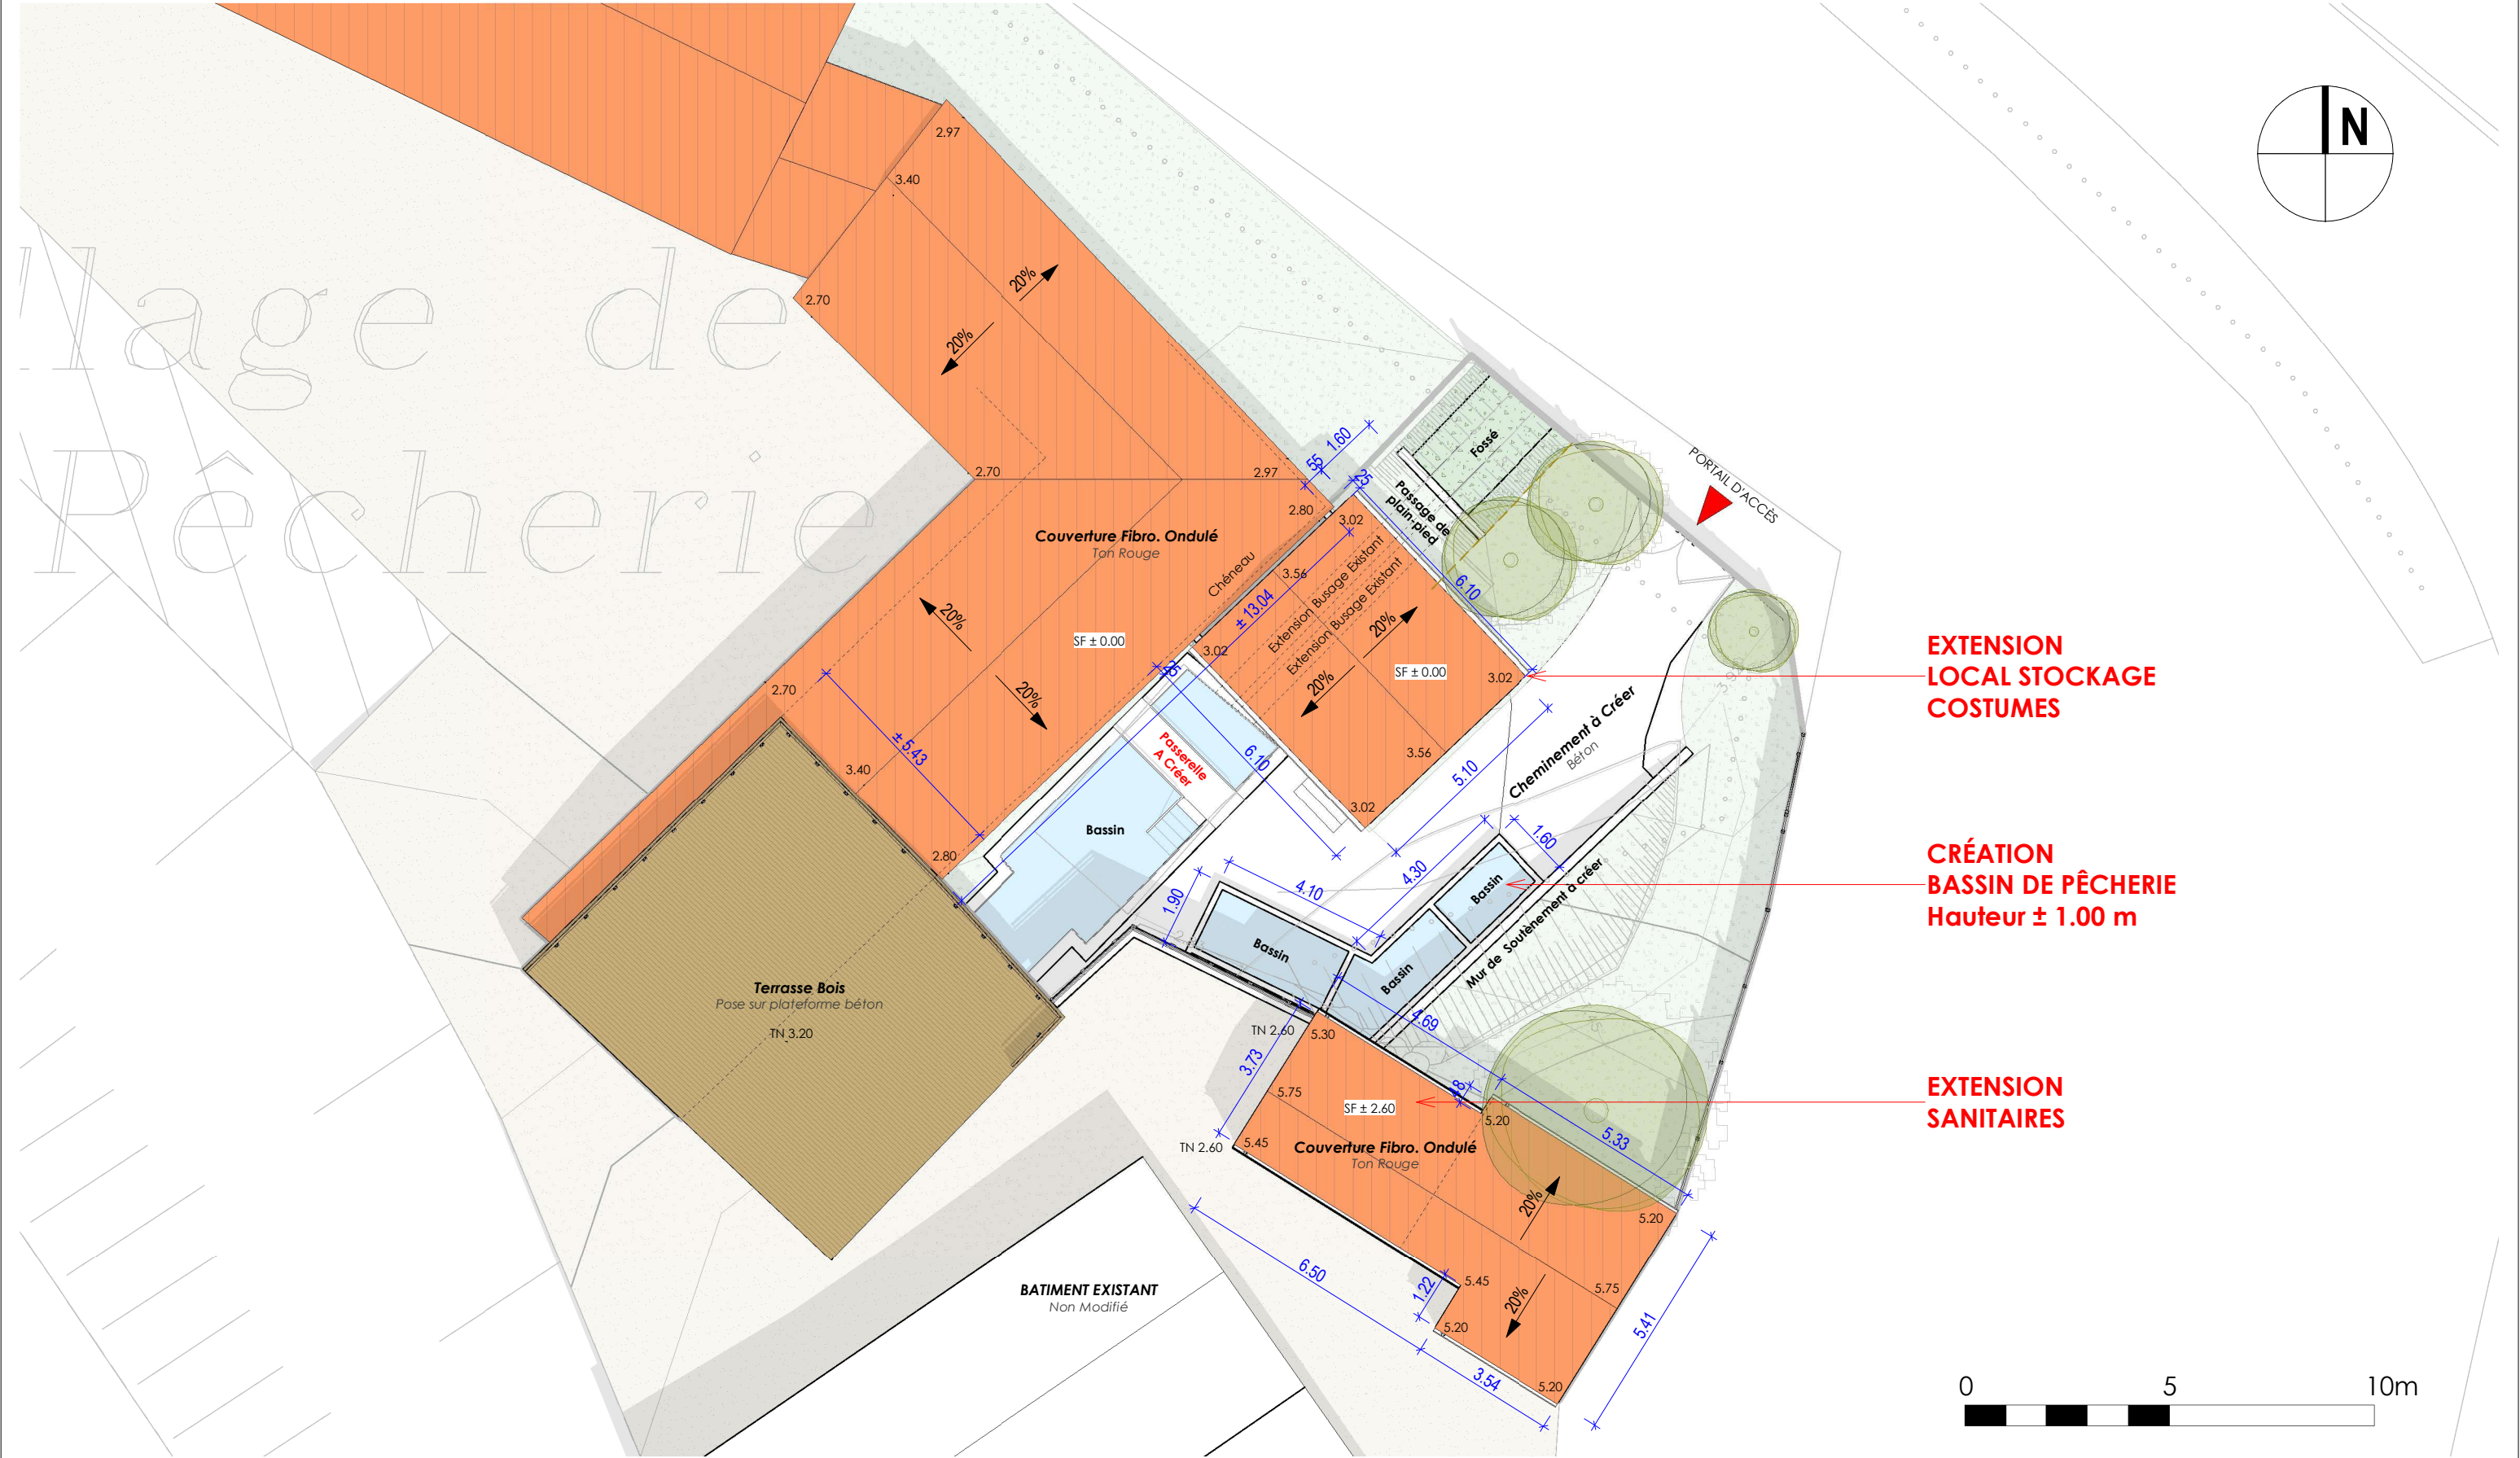

EXTENSION
LOCAL STOCKAGE
COSTUMES

CRÉATION
BASSIN DE PÊCHERIE
Hauteur ± 1.00 m

EXTENSION
SANITAIRES

Extension de sanitaires et de locaux de stockage

MAITRISE
D'OUVRAGE

ASSOCIATION DU PUY DU FOU
85590 Les Epesses

MAITRISE
D'OEUVRE



DGA Architectes et Associés
5, Rue Georges Legagneux
BP 90303
85 500 LES HERBIERS

tel: 02 51 67 17 83
fax: 02 51 66 81 04
e.mail : contact@dga-architectes.com

Ind A PLAN DE MASSE - ÉTAT PROJETÉ 1 : 150

07/11/2025 TOUS DROITS DE REPRODUCTION INTERDITS - CES PLANS NE SONT PAS DES PLANS D'EXECUTION ET NE PEUVENT PAS ETRE UTILISES POUR LA CONSTRUCTION DE L'OUVRAGE. CHAQUE ENTREPRISE SOUMISSIONNAIRE EN DEVRA DES VERIFICATIONS ET MODIFICATIONS RESULTANT DE SON PROPRE MODE DE CONSTRUCTION. IL LUI SERA OPPOSABLE SI ELLE L'ACCEPTE TEL QUE FOURNI

dga25-074