
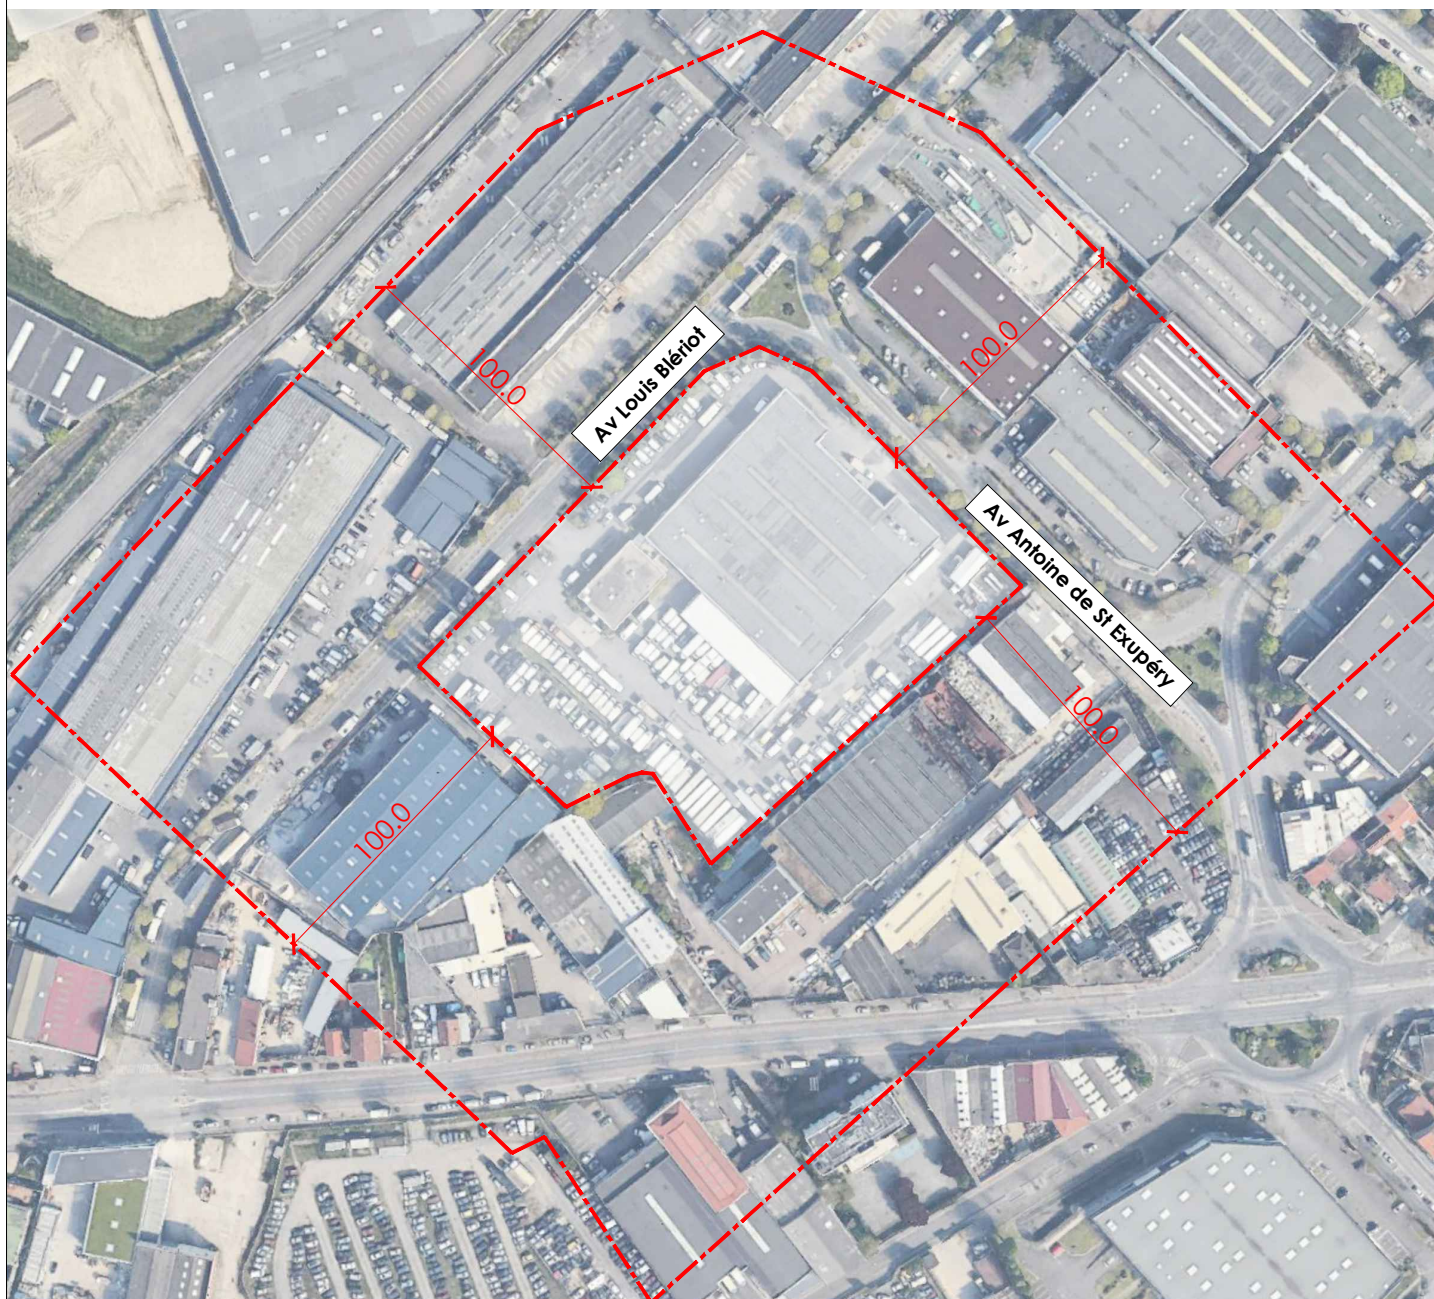
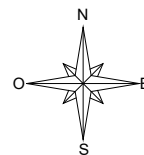


 

0 70m

CONSTRUCTION D'UN BATIMENT D'ACTIVITÉ

dossier 67918	ech 1/5000	adresse Avenue Louis Blériot, 93120 LA COURNEUVE		PC	CEMR	
plan n° 05	date 12.01.2026	05-PLAN DES ABORDS DU PROJET				
indice Ø	ref info 67918-4-SIT-Ø.DWG					
"Ce document est la propriété d' Atelier 4+ Toute utilisation de ce dernier est interdite sans accord préalable"						

* Ce document est la propriété d'Atelier 4+. Toute utilisation de ce dernier est interdite sans accord préalable