


LEGENDE	
Revêtements	
	Voies de circulation
	Places de stationnement perméables
	Cheminement piéton
	Espaces verts
	Limite de la parcelle AP308p (30 000m²)
Bordures	
	Bordures T2
	Bordures CR1
Eaux pluviales	
	Canalisations
	Drains

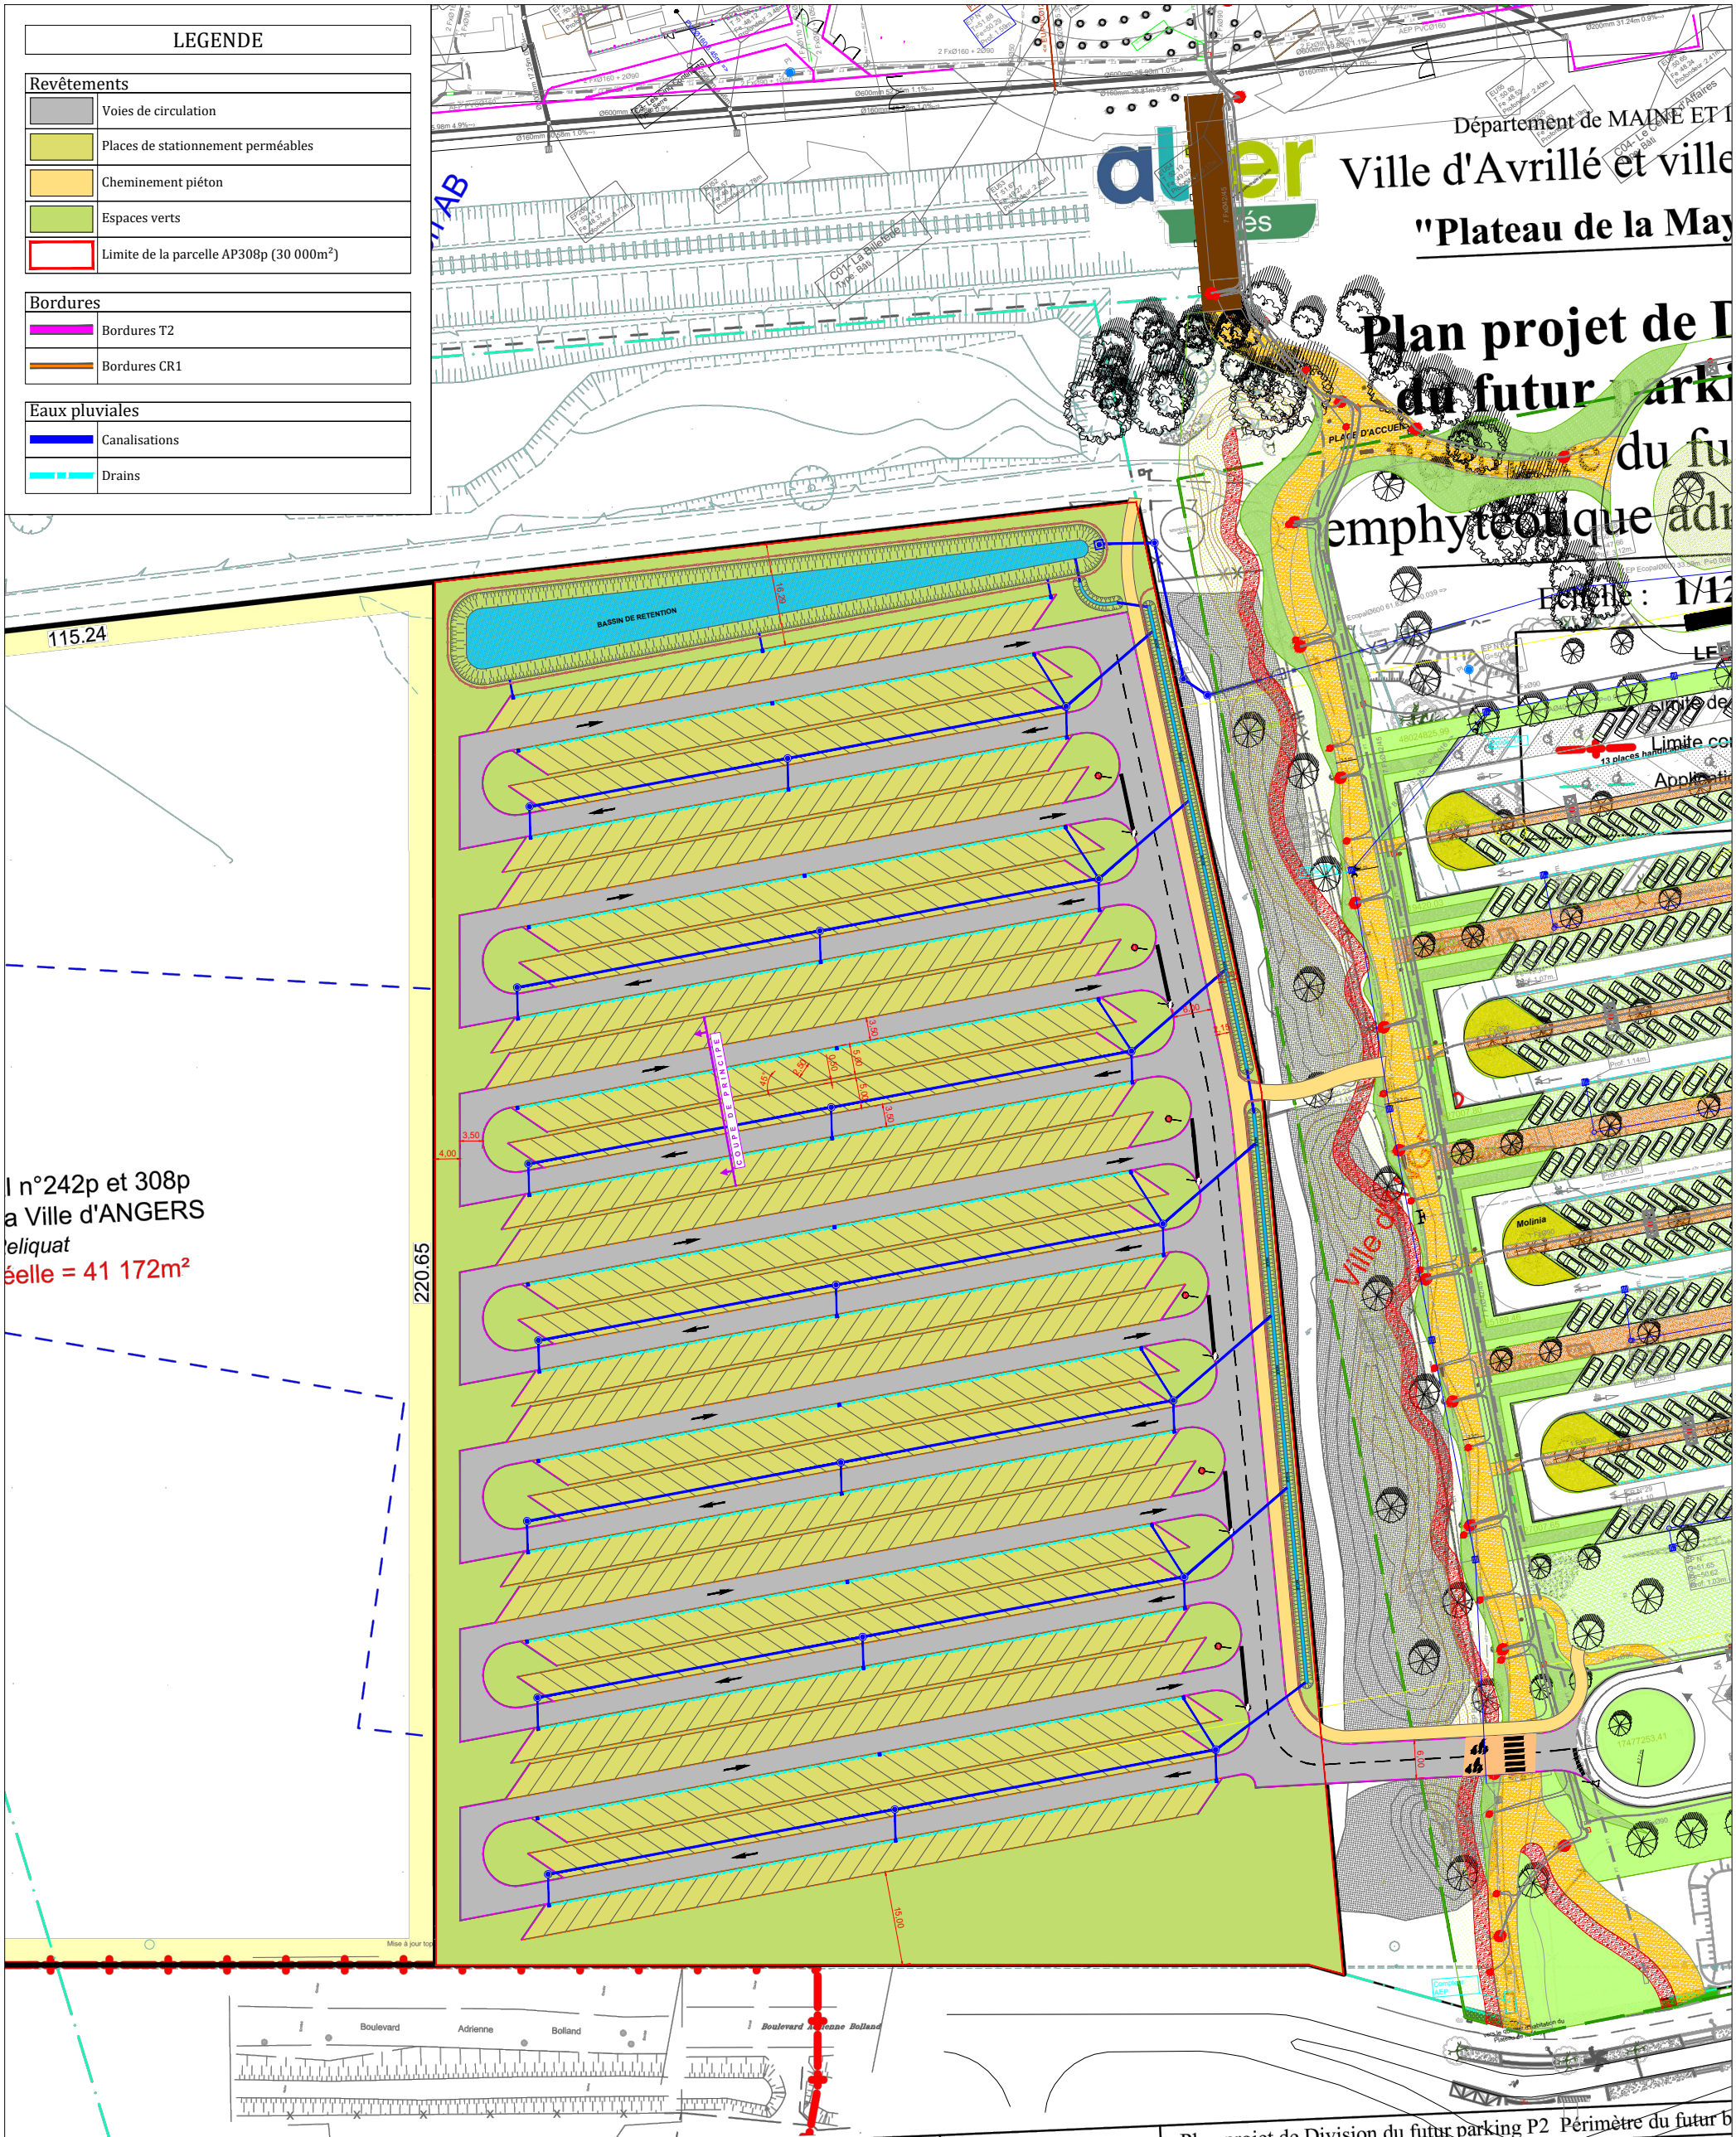


Il n°242p et 308p
a Ville d'ANGERS
reliquat
éelle = 41 172m²

40/3	29/11/2024	MLP	DB	Plan projet de Division du futur parking P2 Périmètre du futur b
40/2	28/11/2024	MLP	DB	Plan projet de Division du futur parking P2 Périmètre du futur b
40/1	24/05/2024		DB	Plan projet de périmètre du futur bail emphytéoti

Format d'édition : A3
des servitudes existantes ou de celles
ards ne sont mentionnés sur le plan

Ind	Date
PLANIMETRIE: RGF 93 - Lambe	
ALTIMETRIE: Plan rattaché au	
(Altitudes Normal	

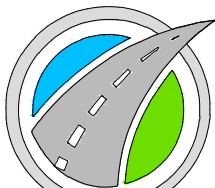

TELYP VRD

GREEN YELLOW	
Esquisse d'aménagement	
Parking P2 - Terra Botanica	
Vue en plan n°1	Echelle : 1/1000