



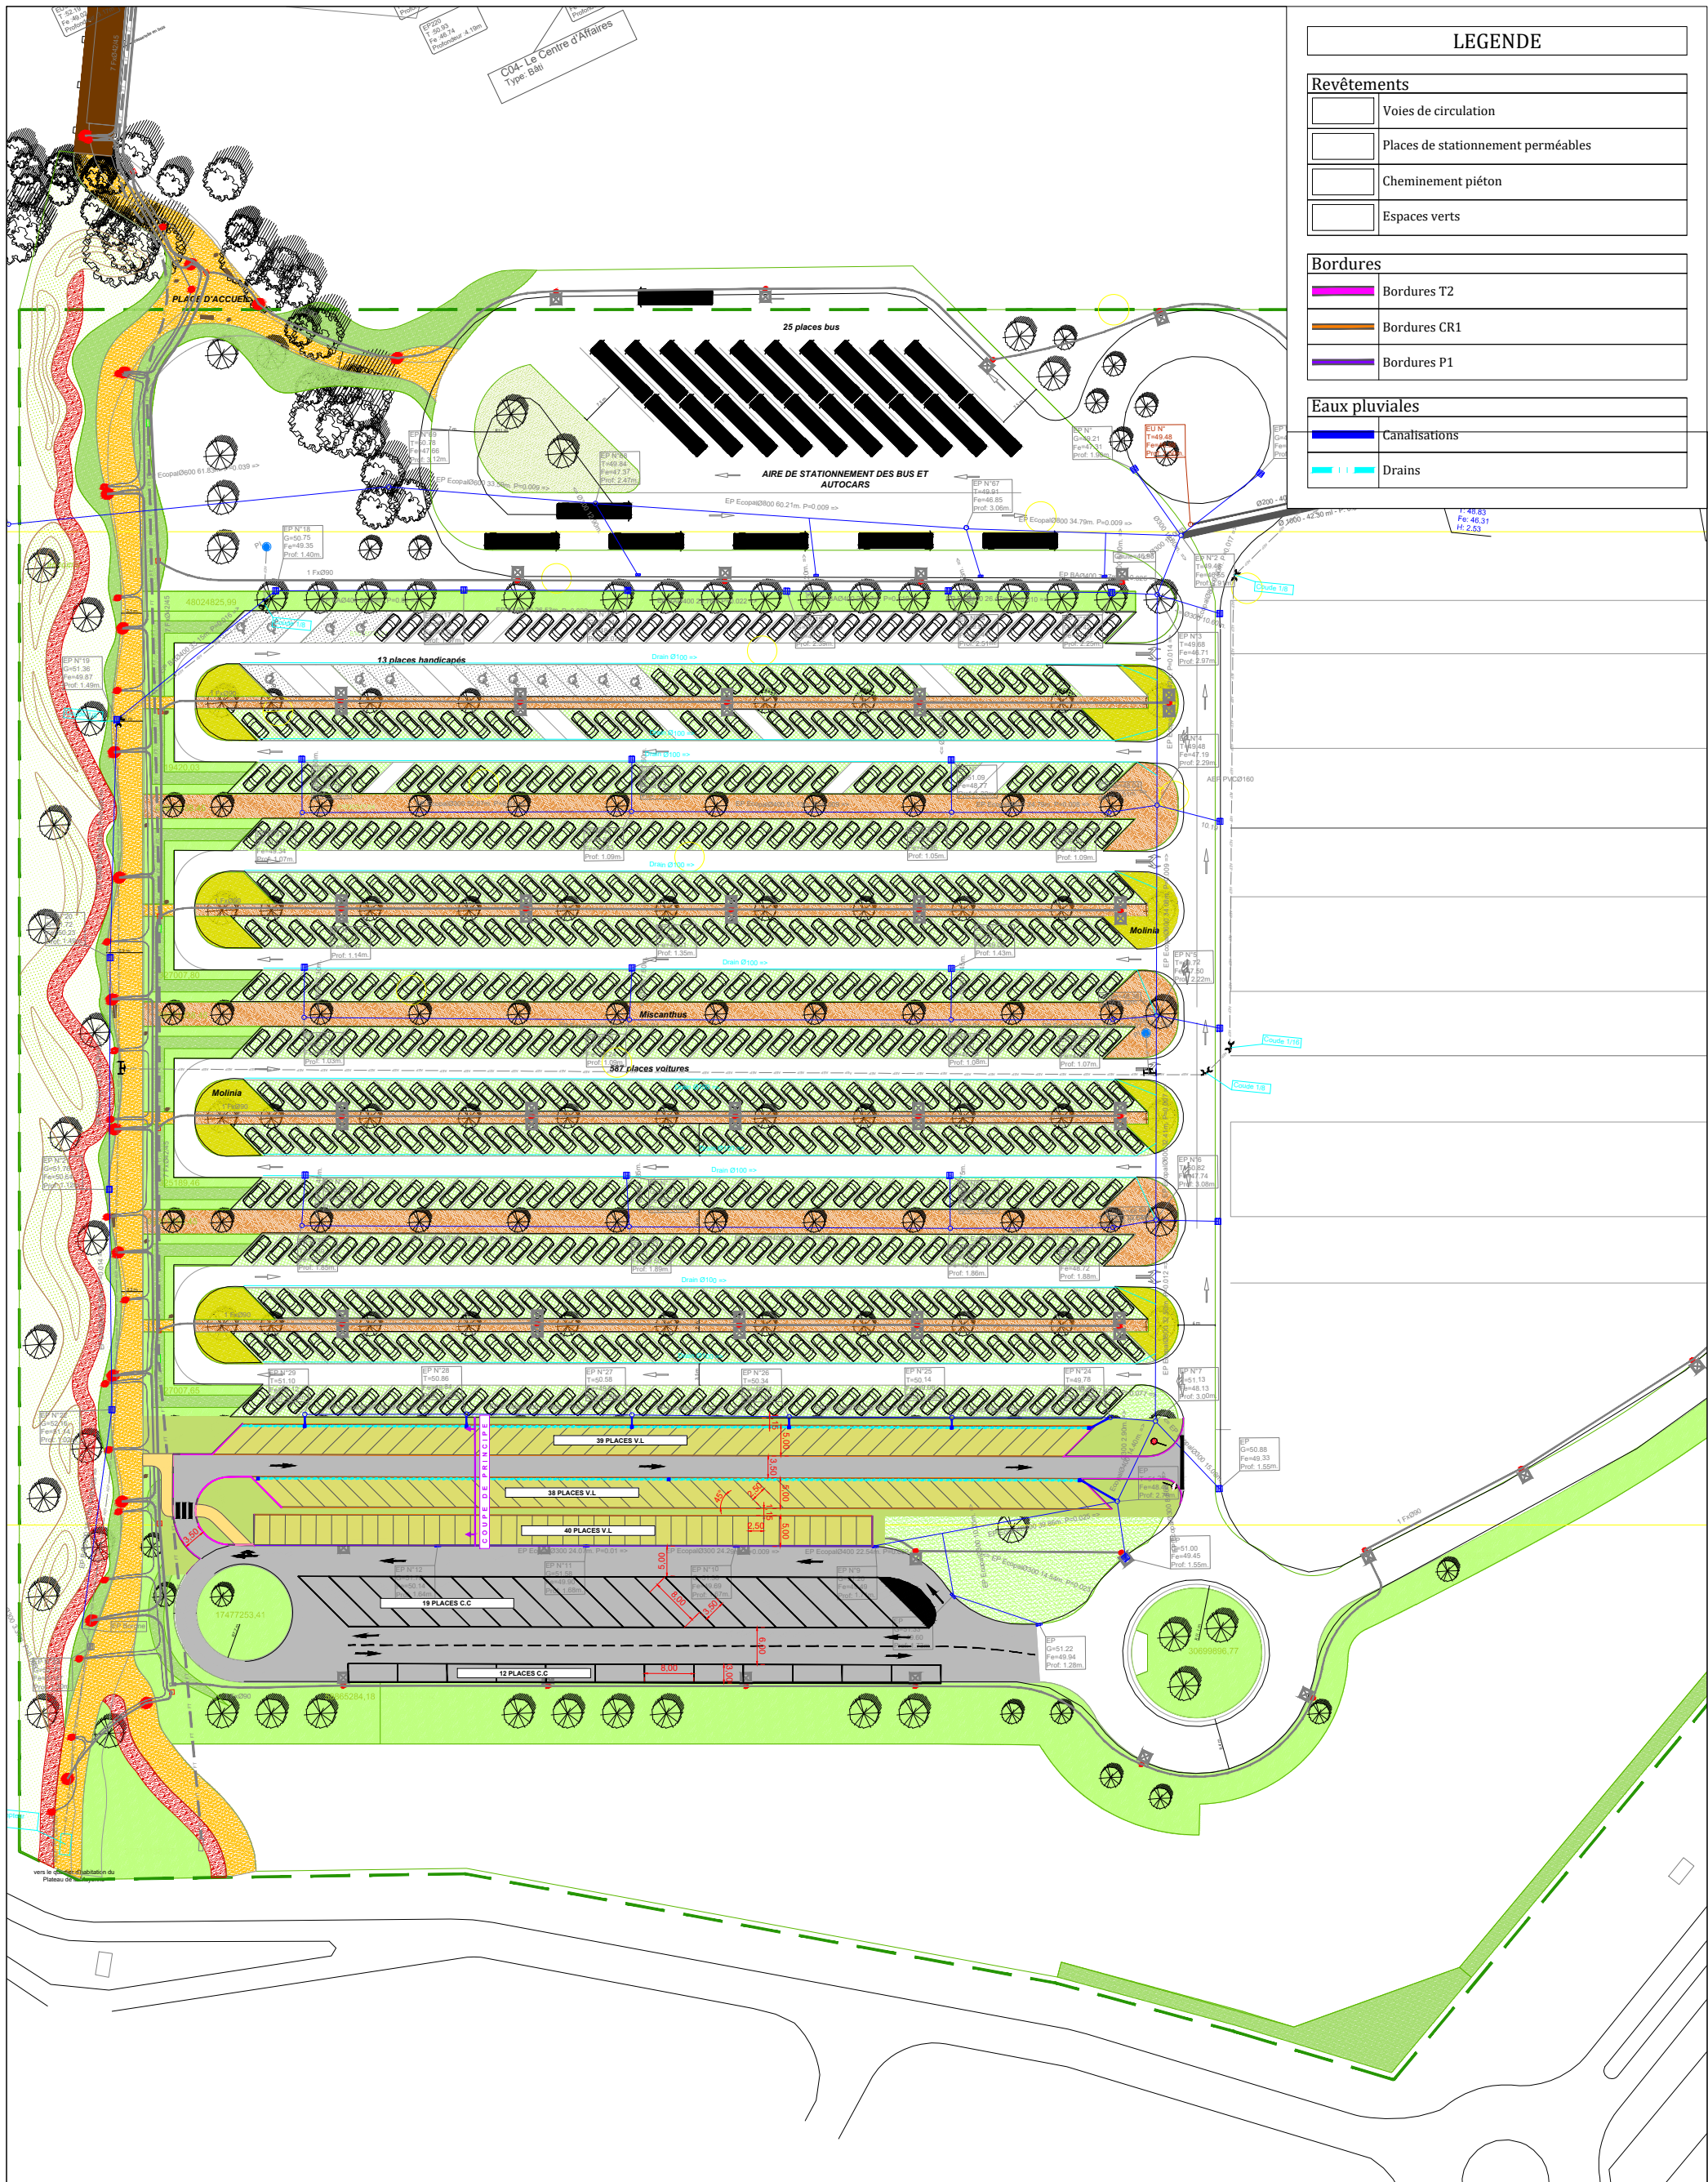

LEGENDE

Revêtements	
	Voies de circulation
	Places de stationnement perméables
	Cheminement piéton
	Espaces verts
Bordures	
	Bordures T2
	Bordures CR1
	Bordures P1
Eaux pluviales	
	Canalisations
	Drains

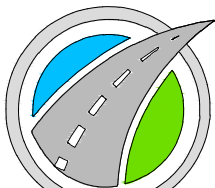

TELYP VRD

GREENYELLOW

Esquisse d'aménagement
Parking P1 - Alvéole 4bis - Terra Botanica

VUE EN PLAN

Echelle : 1/1000