

Département des Hautes-Alpes
Commune de GAP
Lieu-dit : " La Plaine de Lachaup "


Annexe 6

Section BR, Parcelle n° 206
Propriété des Consorts RIMAUD

Projet de création d'un lotissement à usage d'habitations individuelles de 4 lots

PLAN DES ABORDS

Echelle : 1/20 000

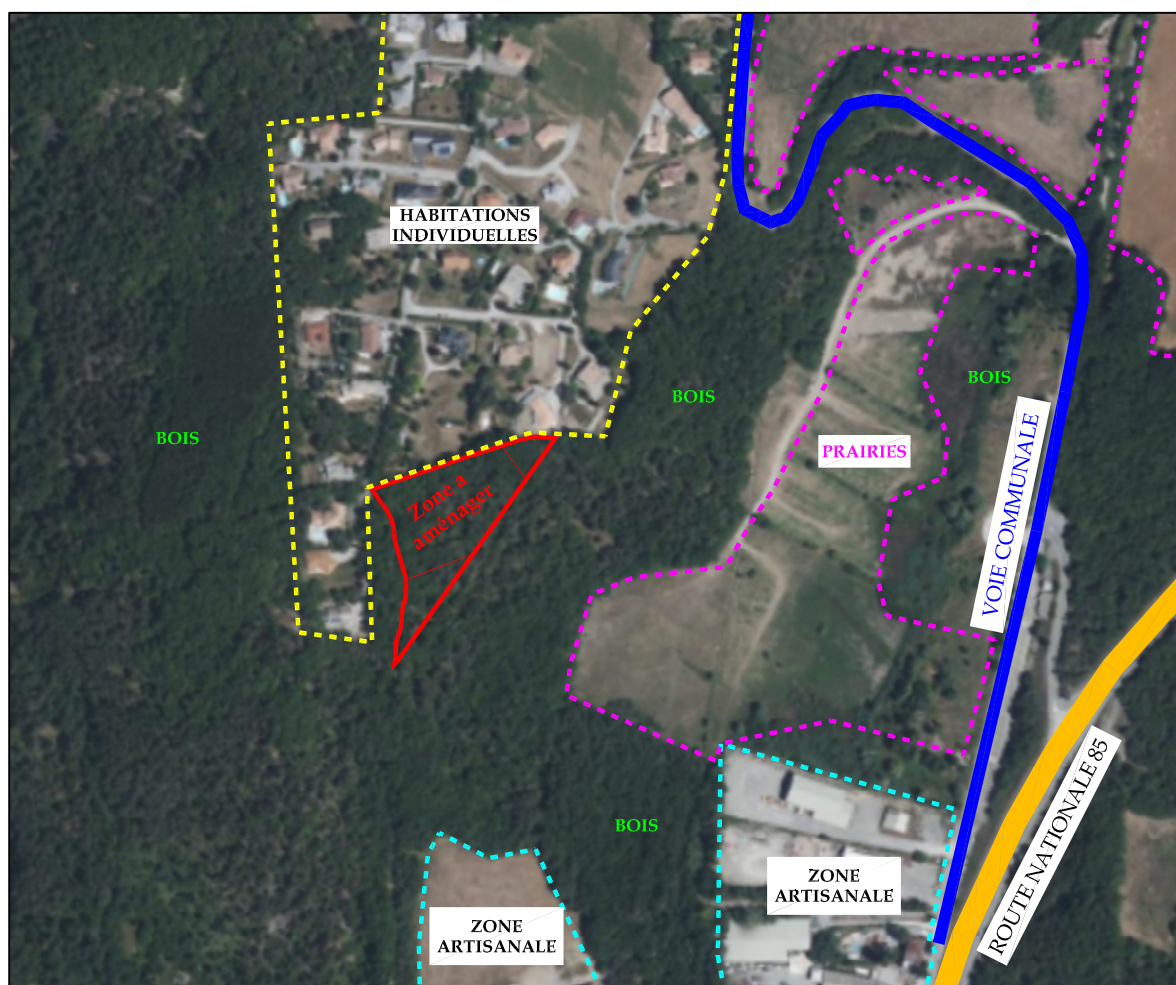

SALLA-LECOMTE
Géomètres-Experts

Imm. Urban Harmony "A"
13bis, Avenue Jean Jaurès
05000 GAP

Tel : 04.92.53.65.25
Fax : 04.92.44.08.75
Mail : contact@slge-geometre.fr
www.salla-lecomte-geometre.fr

Référence : SL0260-24 / 24374

DATE :

Décembre 2024

Version :

Plan des abords