


PORT PIN ROLLAND

Maître d'Ouvrage :



Port Pin Rolland
Chemin départemental 18 port, le Pin Rolland
83 430 Saint-Mandrier sur Mer

Maître d'oeuvre :

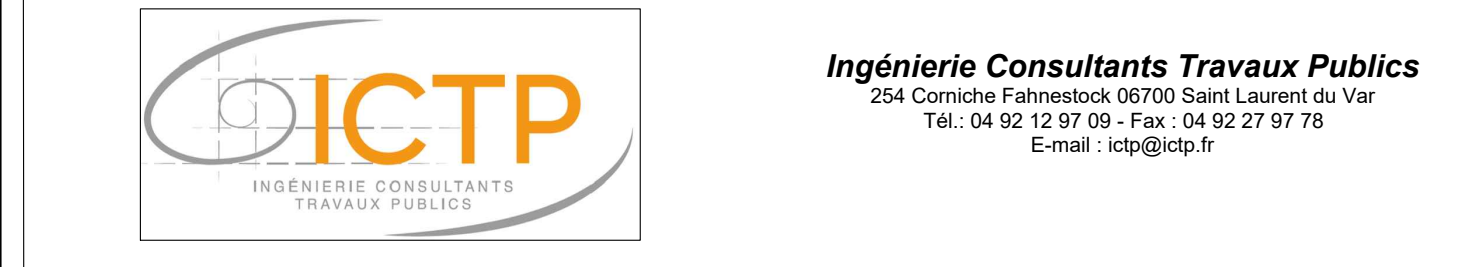

Ingénierie Consultants Travaux Publics
254 Corniche Fahnstock 06700 Saint Laurent du Var
Tél.: 04 92 12 97 09 - Fax: 04 92 27 97 78
E-mail: ictp@ictp.fr

Mission :

**Mission de maîtrise d'oeuvre pour le projet
de réaménagement portuaire**

Vue en plan projet générale Solution quai E bracons	Phase : AVP	
	Numéro du PLAN : VP009	
	Echelle : 1/500"	Indice : B

Phase :

AVP
Numéro du PLAN :

VP009

Echelle :	Indice :
1/500°	B

Date _____

29 juillet 2024
16 décembre 2024

10 dicembre 2024

Indice	Modifications apportées
A	Première émission
B	Mise à jour

Número d'Affaire :	2 4 0 4	Référence du PLAN :	A V P V P 0 0 9 B
--------------------	---------	---------------------	-------------------


Légende



Corps-mort



Brise-clapot

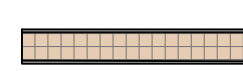

Ponton flottant aluminium




Borne de distribution



Passerelle aluminium



Unité de traitement des eaux de carénage

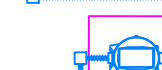

Décanteur particulaire vertical



Caniveau grille



Canalisation souterraine



Aire de carénage



Aire de petits travaux / Stockage



Enrichments



NOTA: Projet en attente de levé topographique et des résultats des sondages géotechniques

