

PORT PIN ROLLAND

Maître d'Ouvrage :



Port Pin Rolland
Chemin départemental 18 port, le Pin Rolland
83 430 Saint-Mandrier sur Mer

Maître d'oeuvre :



Ingénierie Consultants Travaux Publics
254 Corniche Fahnestock 06700 Saint Laurent du Var
Tél.: 04 92 12 97 09 - Fax : 04 92 27 97 78
E-mail : ictp@ictp.fr

Mission :

Mission de maîtrise d'oeuvre pour le projet
de réaménagement portuaire

Mise aux normes des terrepleins
Carnet de coupes

Phase :

AVP

Numéro du PLAN :

CP008

Echelle :

1/50°

Indice :

B

Indice

Modifications apportées

A

Première émission

B

Mise à jour des unités de traitement

Date

29 juillet 2024

23 octobre 2024


Numéro d'Affaire :

2 4 0 4


Référence du PLAN :

A V P C P 0 0 8 B

Légende

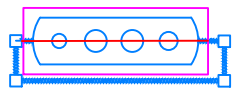

Unité de traitement des eaux de carénage

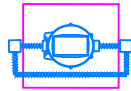

Décanteur particulaire vertical



Caniveau grille



Canalisation souterraine



Aire de carénage



Vue en plan aire de carénage

MAÎTRISE D'OUVRAGE :



Port Pin Roland
Chemin départemental 18 port, le Pin Roland
83 430 Saint-Mandrier sur Mer

MAÎTRISE D'OEUVRE :



Ingénierie Consultants
Travaux Publics
90 Avenue Notre Dame
06700 Saint Laurent du Var


Phase : AVP

Format : A3

Echelle : 1/200°


Page n° 1

Unité de traitement des eaux de carénage
zone Aire de Carénage
Coupe de principe transversale
Ech. 1/50°

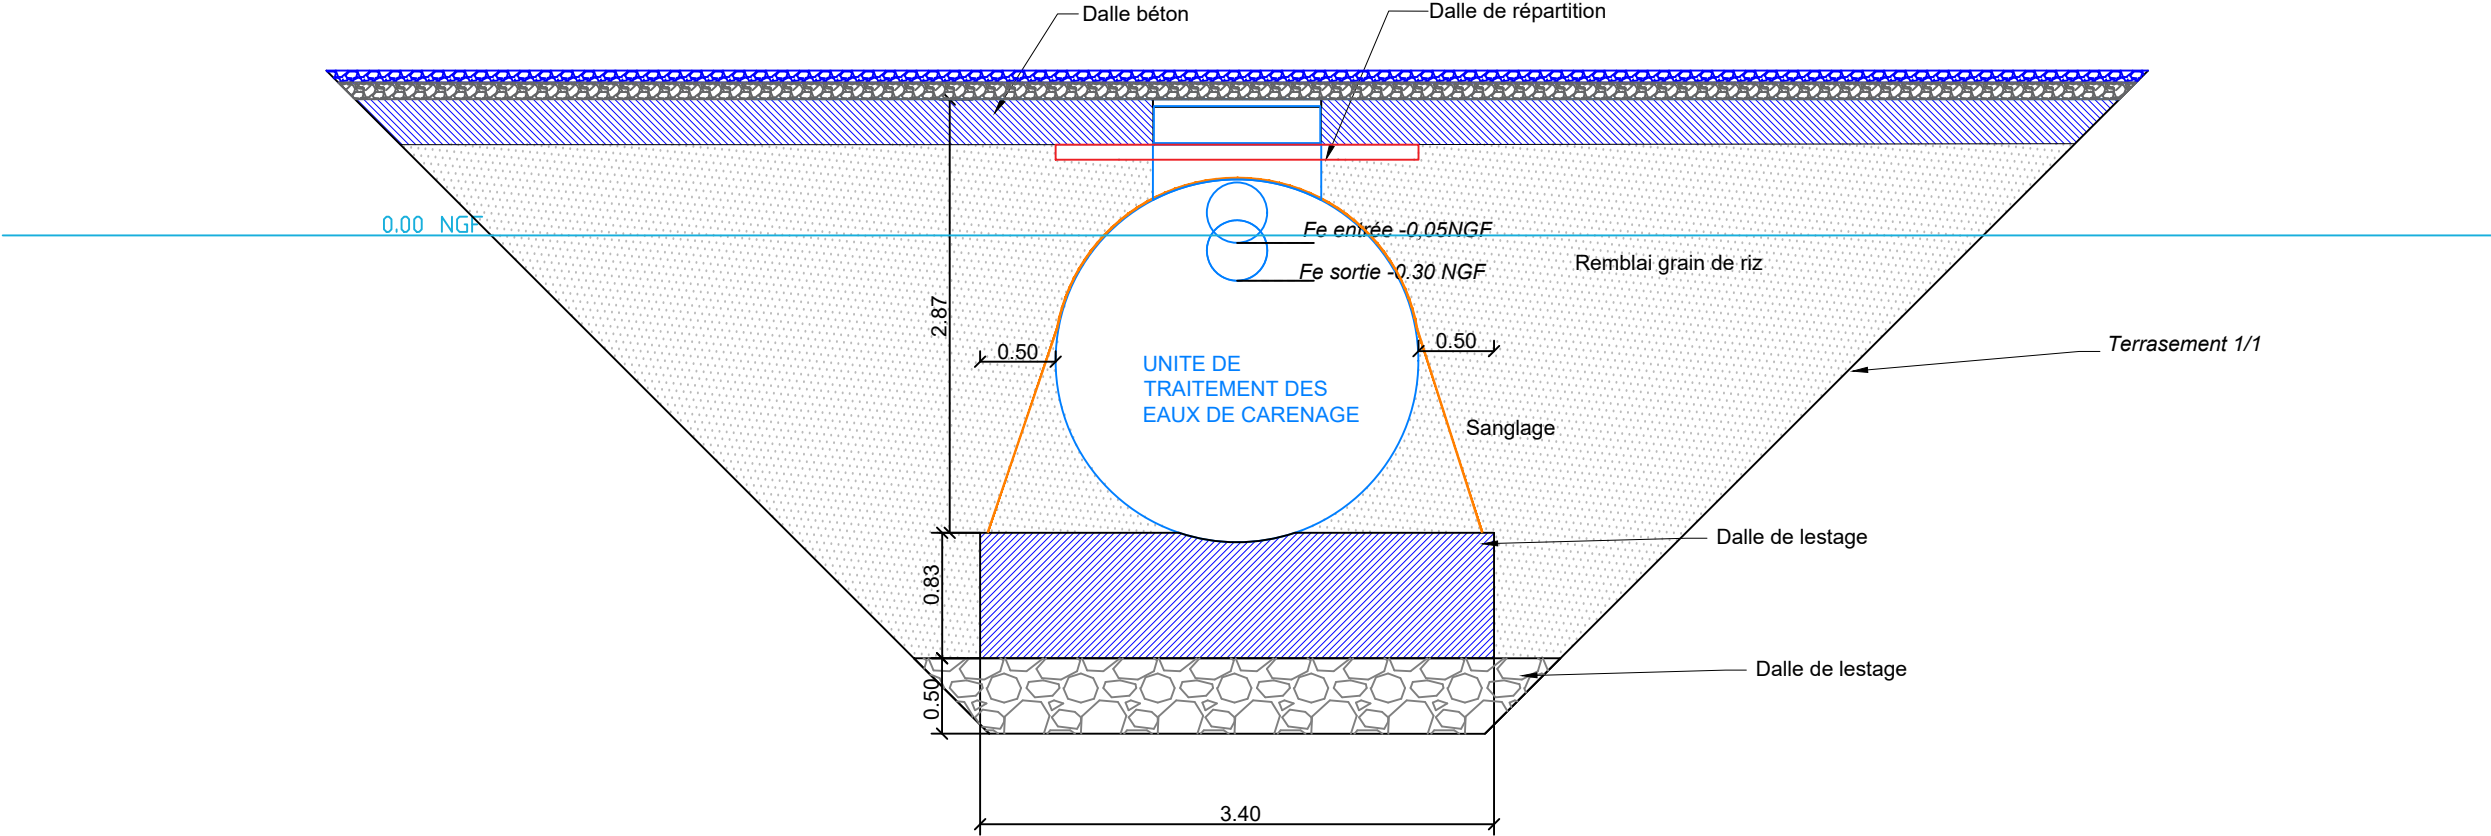


Coupe de principe Unité de traitement des eaux de carénage


Unité de traitement des eaux de carénage
zone Aire petits travaux n°1
Coupe de principe transversale
Ech. 1/50°

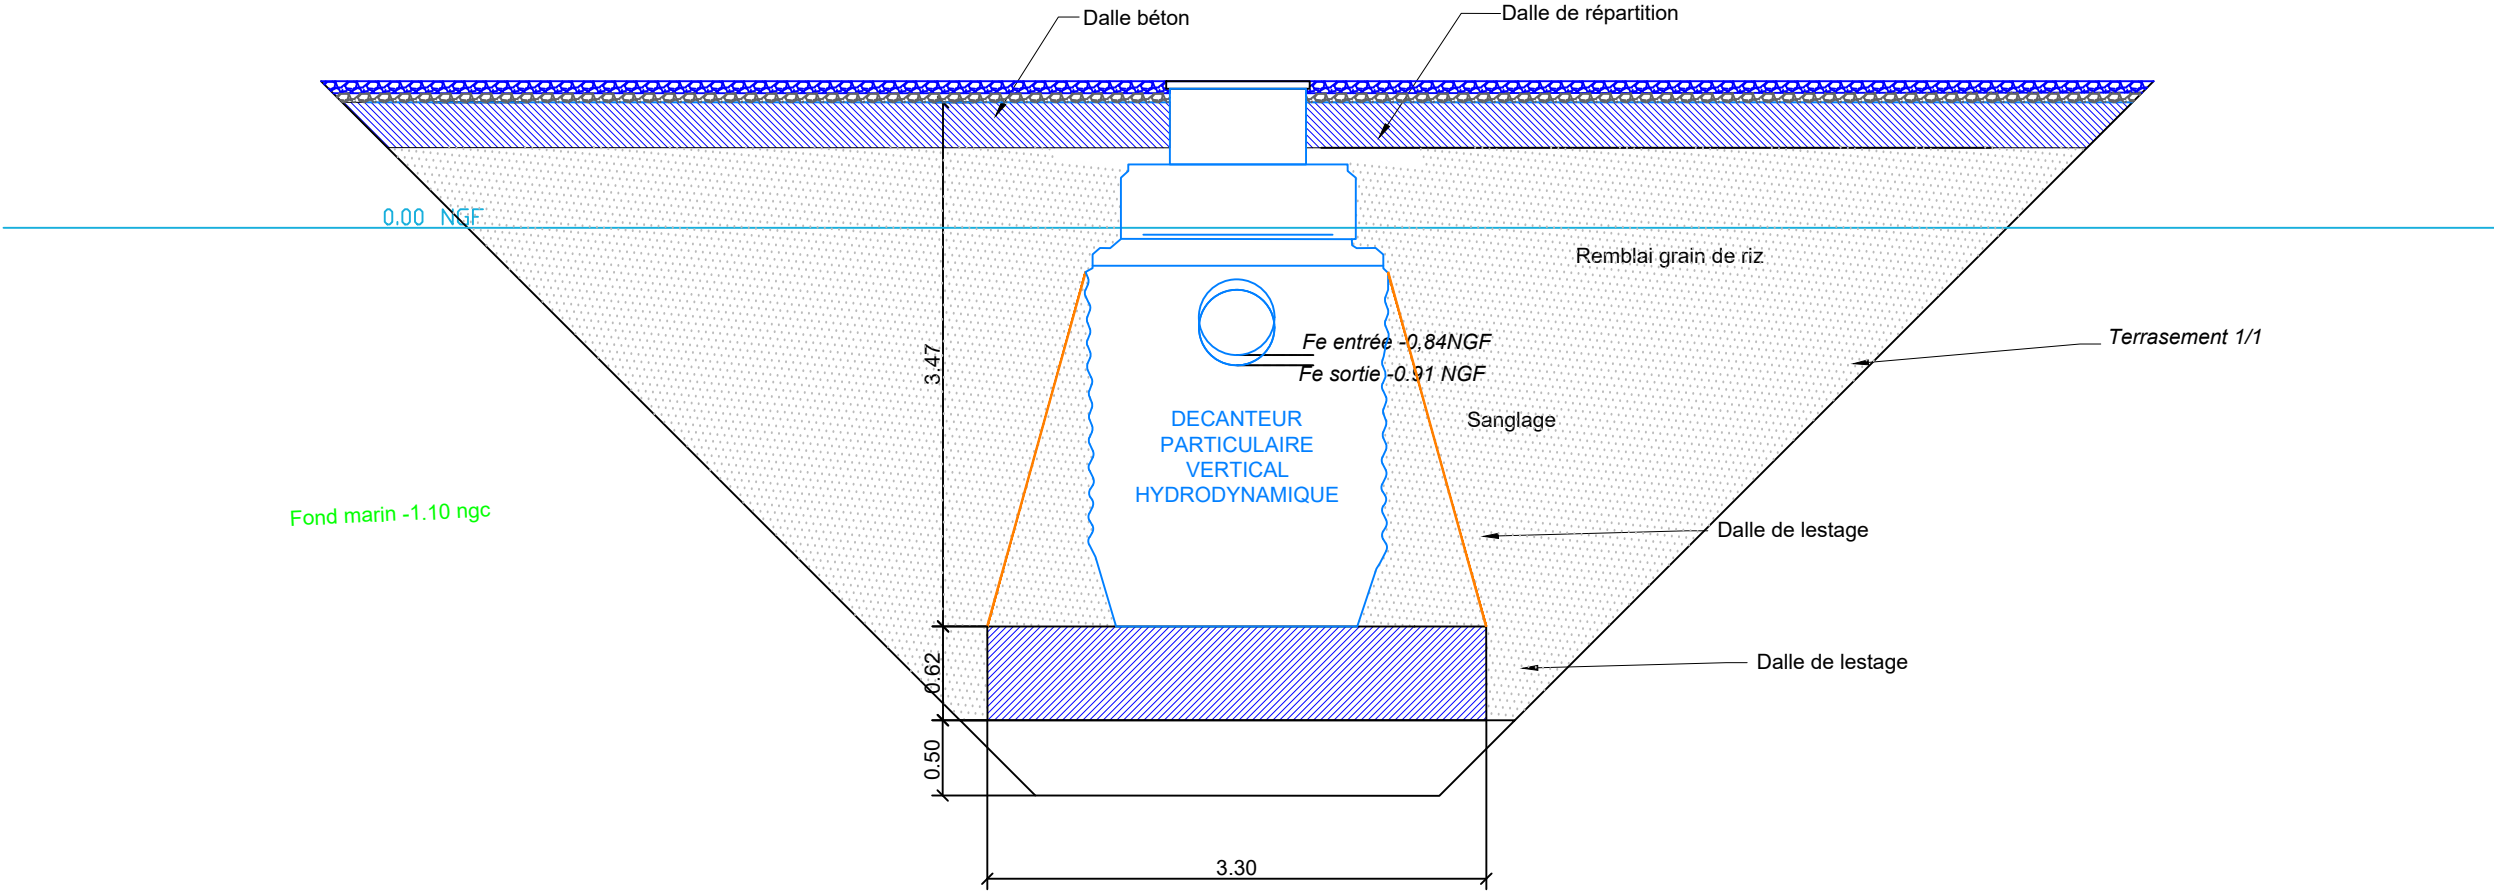

Coupe de principe Unité de traitement des eaux de carénage

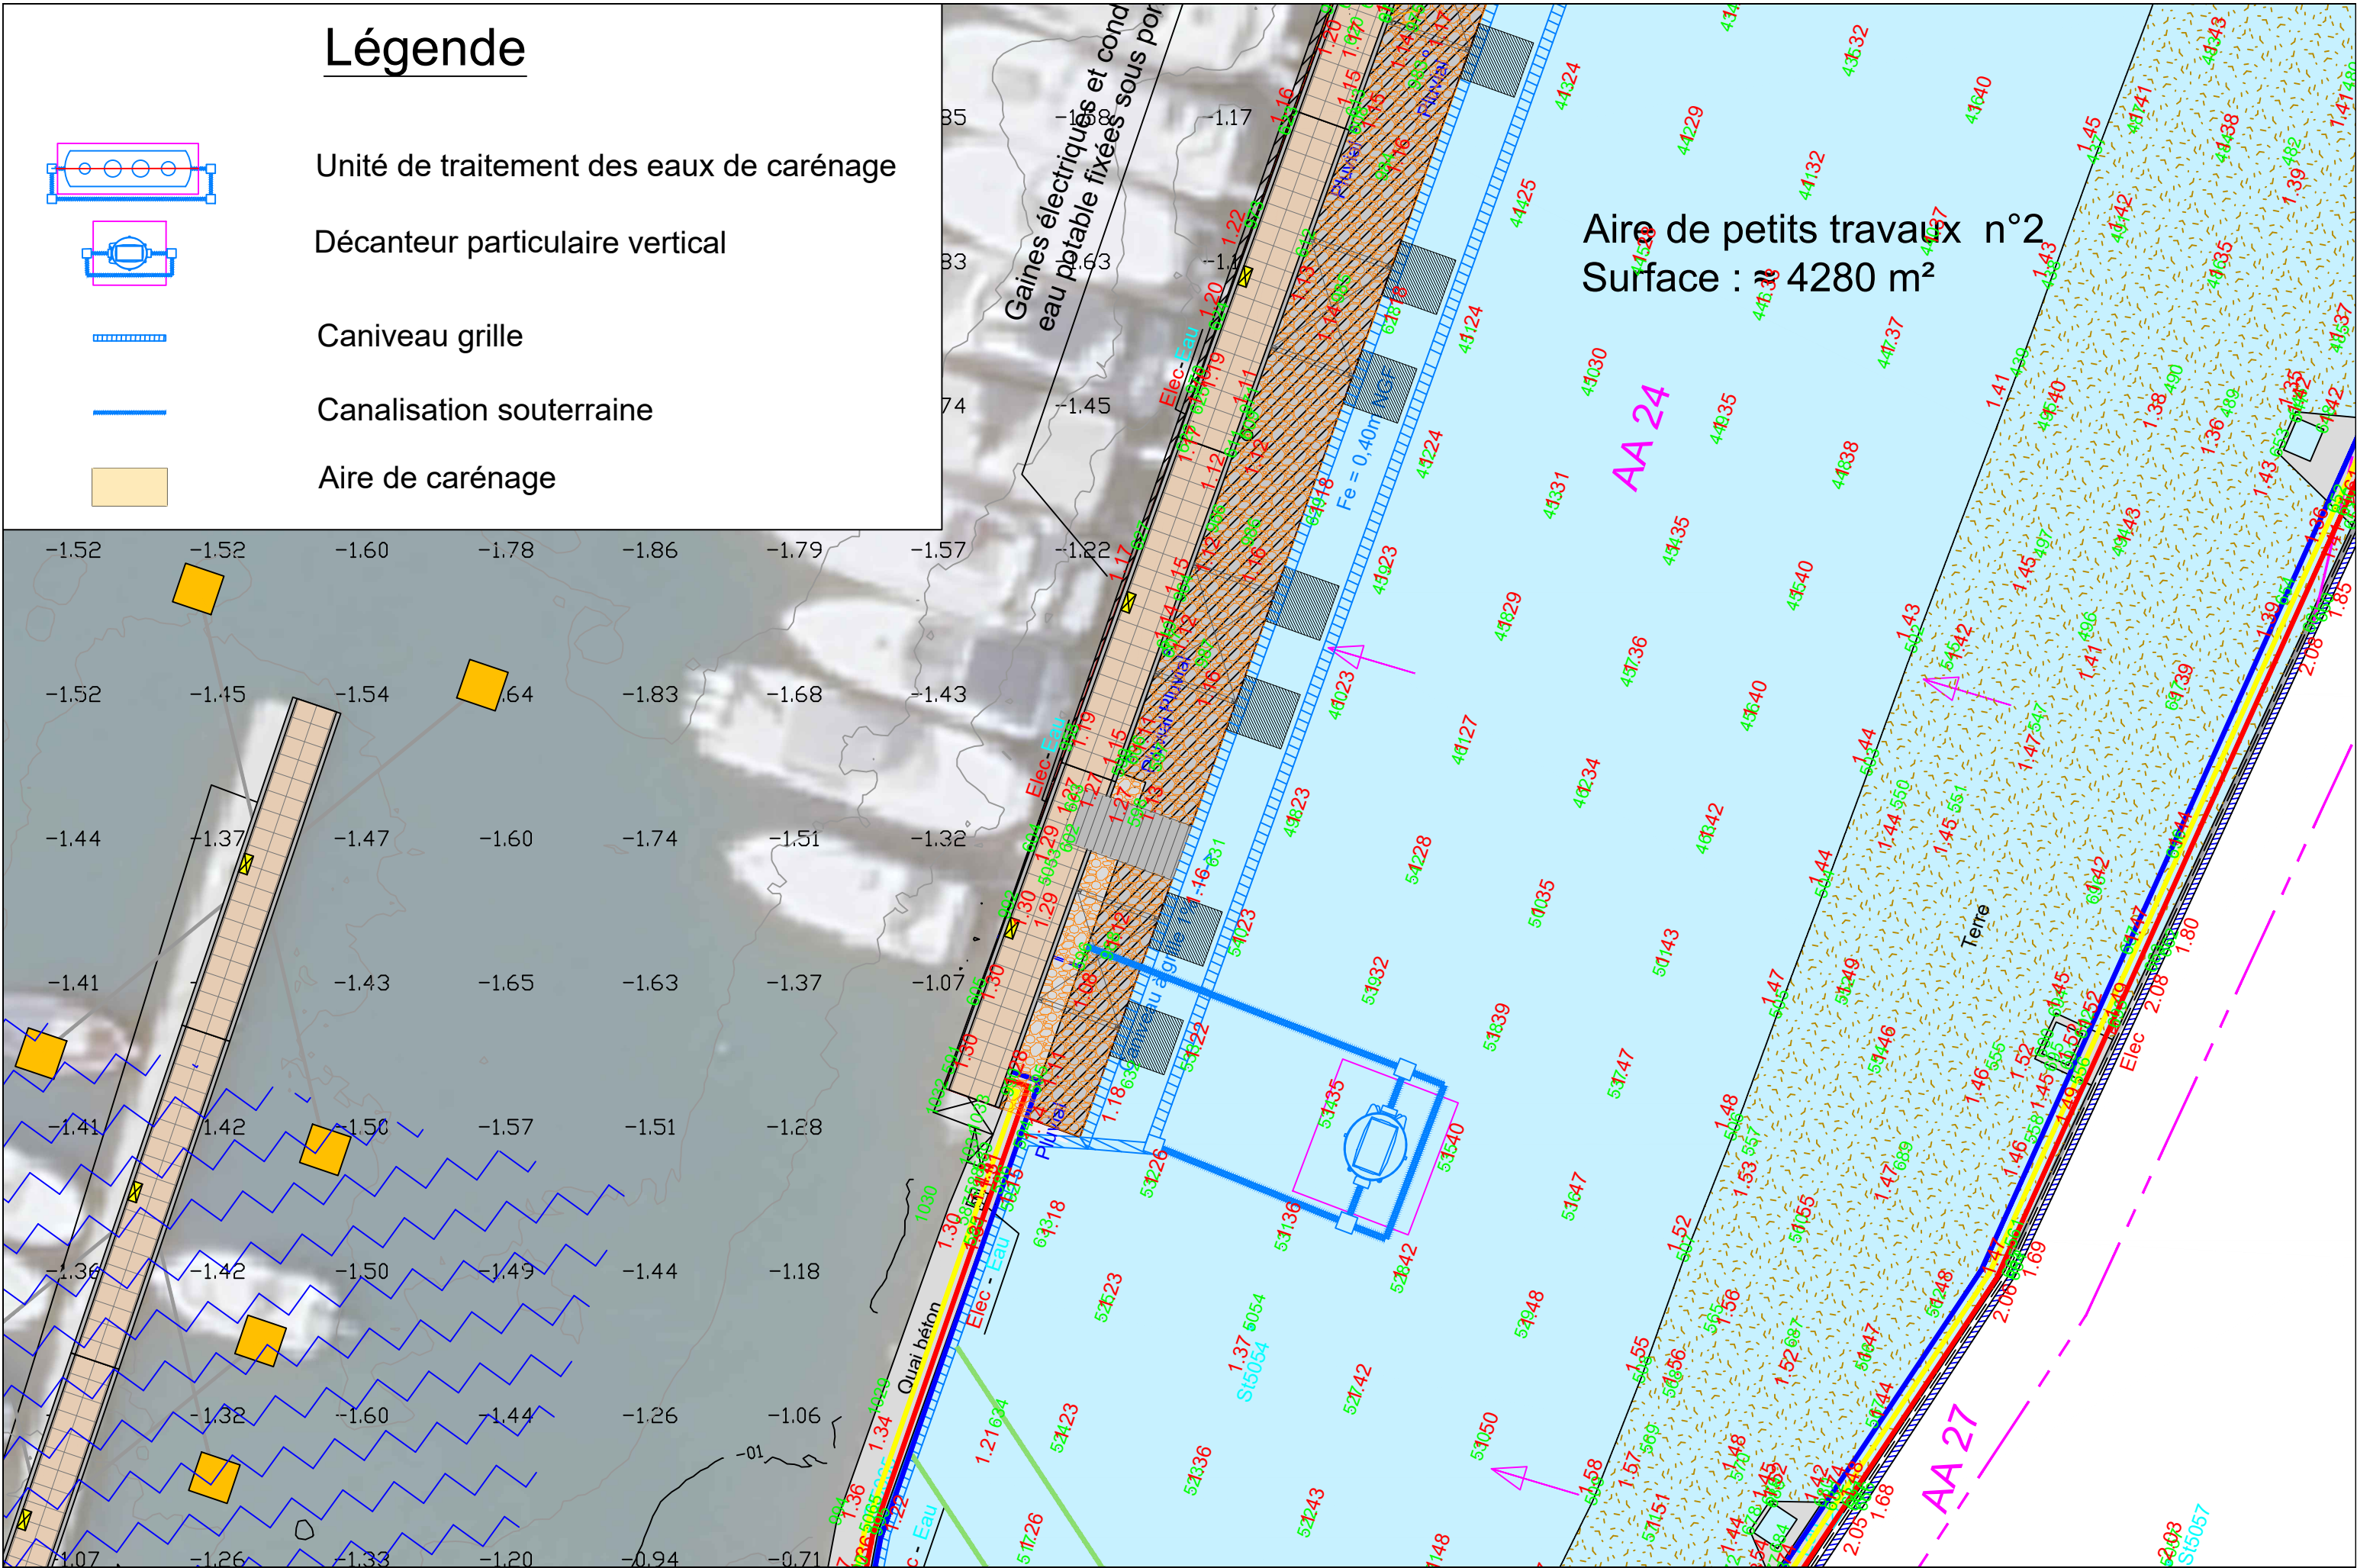


Décanteur particulaire vertical
zone travaux n°2
Coupe de principe transversale
Ech. 1/50°

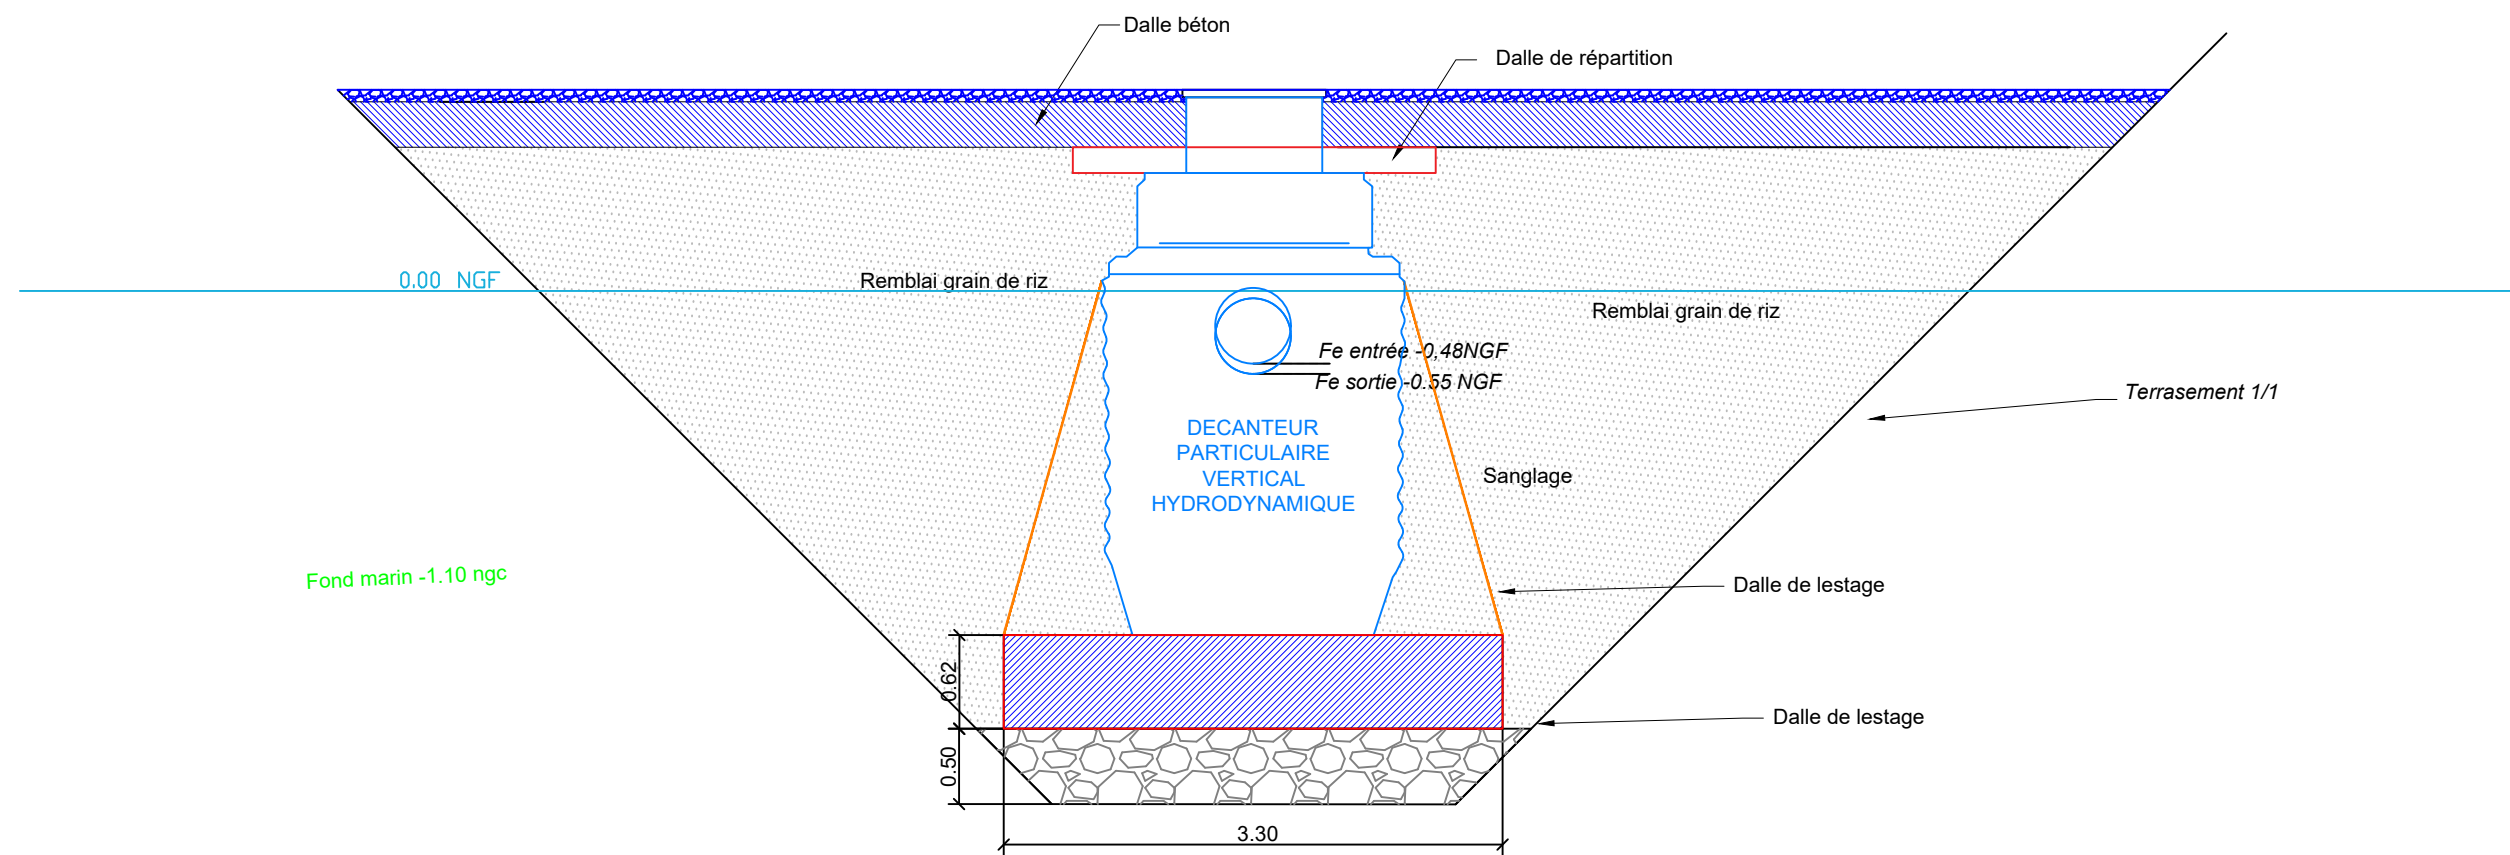


Coupe de principe décanteur particulaire vertical - aire travaux

Légende

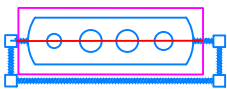

Unité de traitement des eaux de carénage

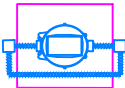

Décanteur particulaire vertical




Caniveau grille



Canalisation souterraine




Aire de carénage

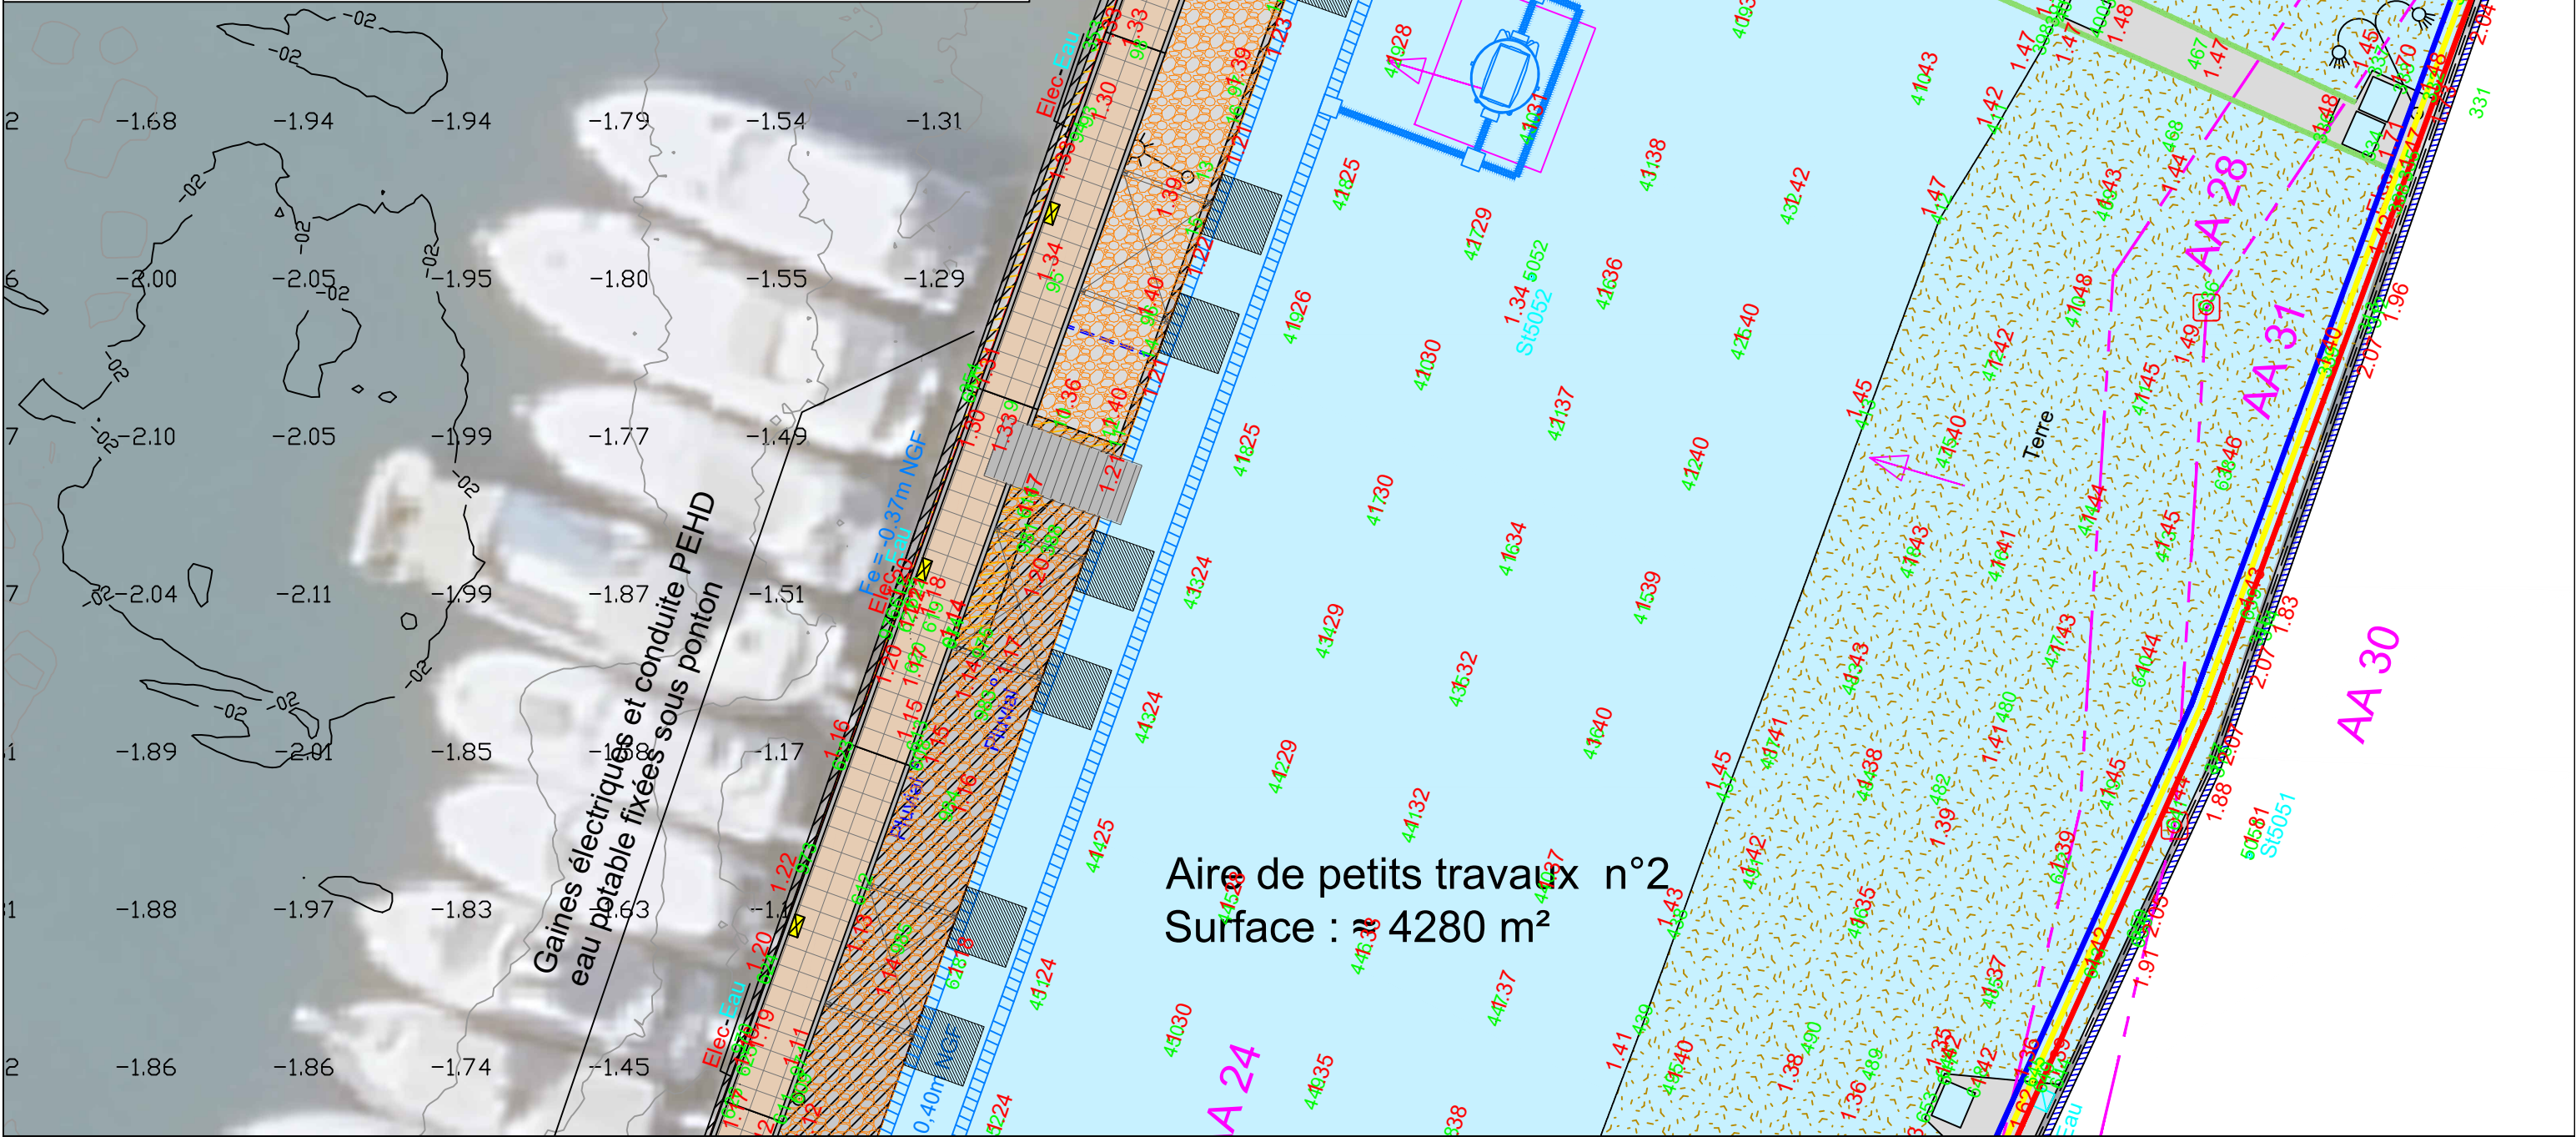


Coupe de principe décanteur particulaire vertical - aire de travaux


Unité de traitement des eaux de carénage
zone Aire petits travaux n°3
Coupe de principe transversale
Ech. 1/50°

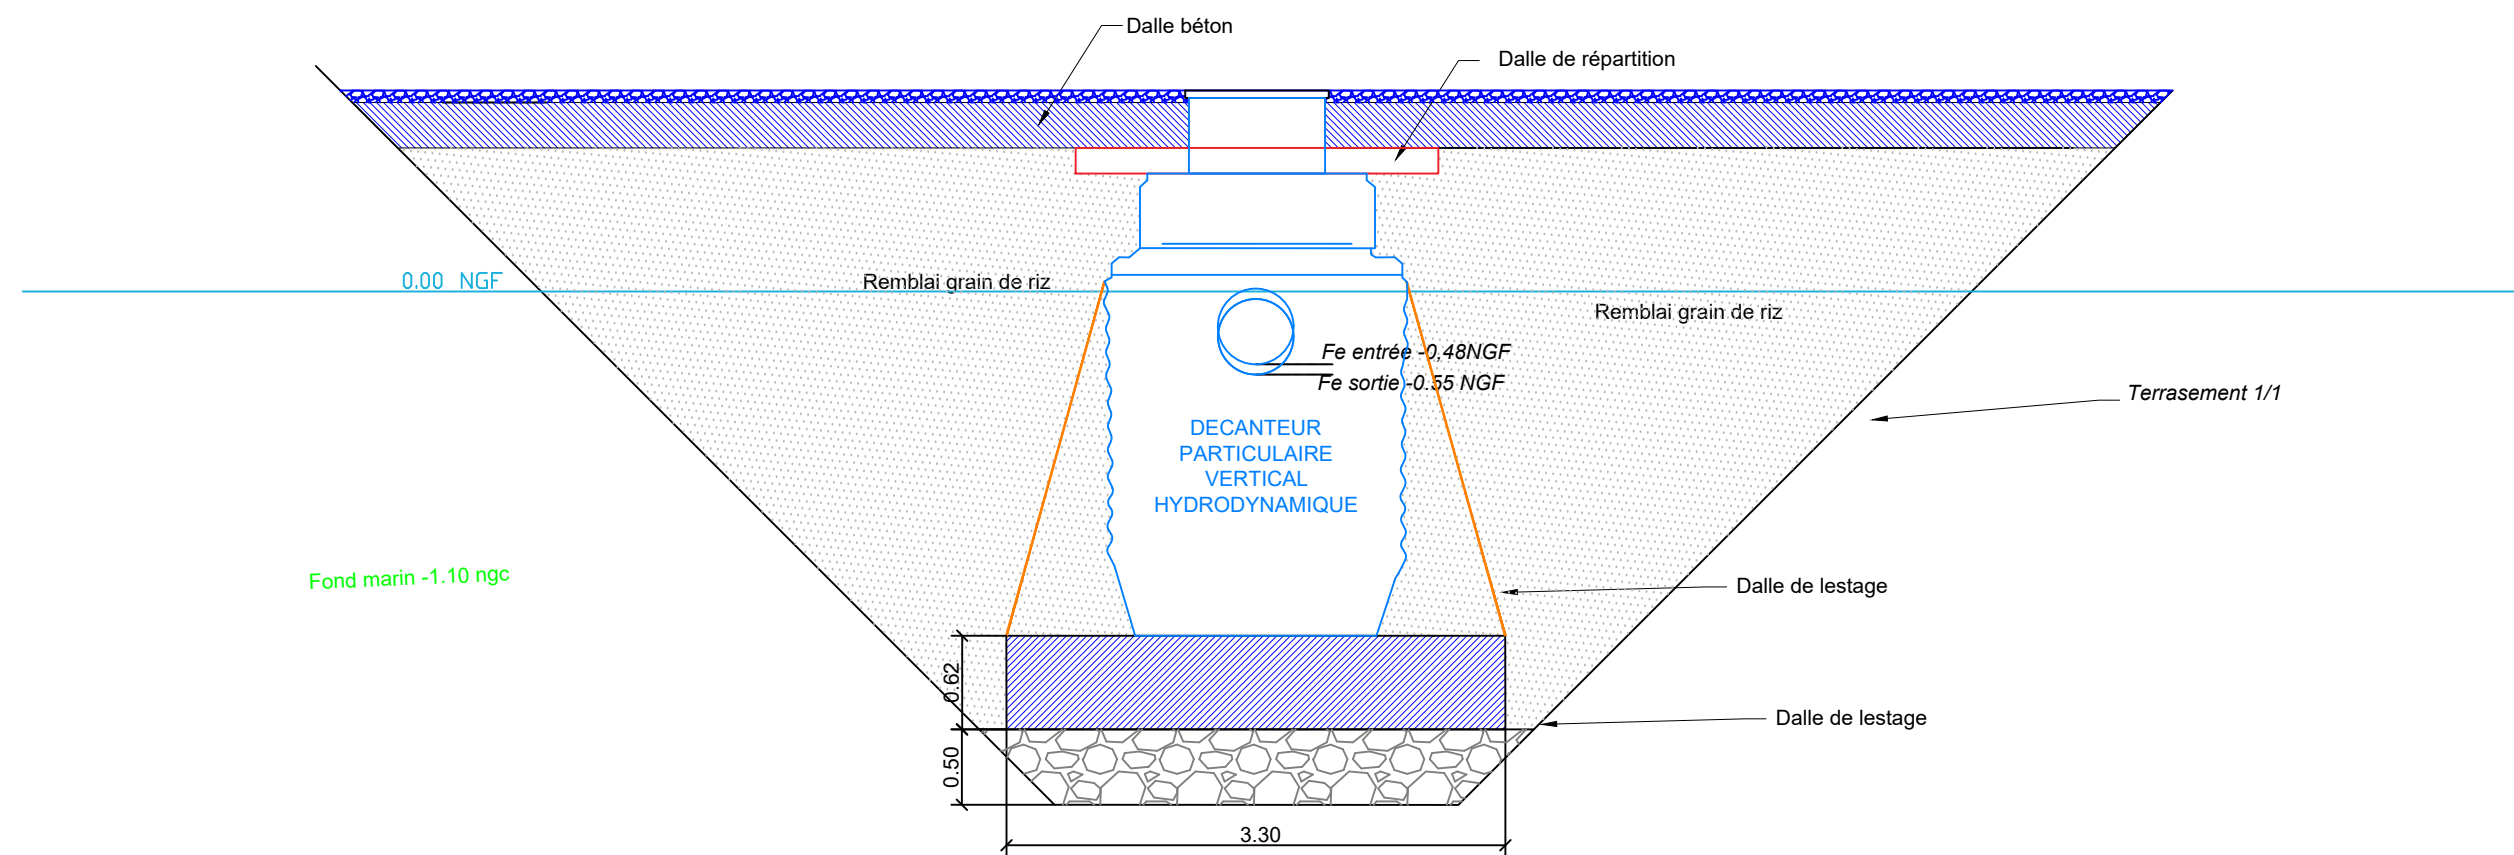


Coupe de principe décanteur particulaire vertical - aire de travaux

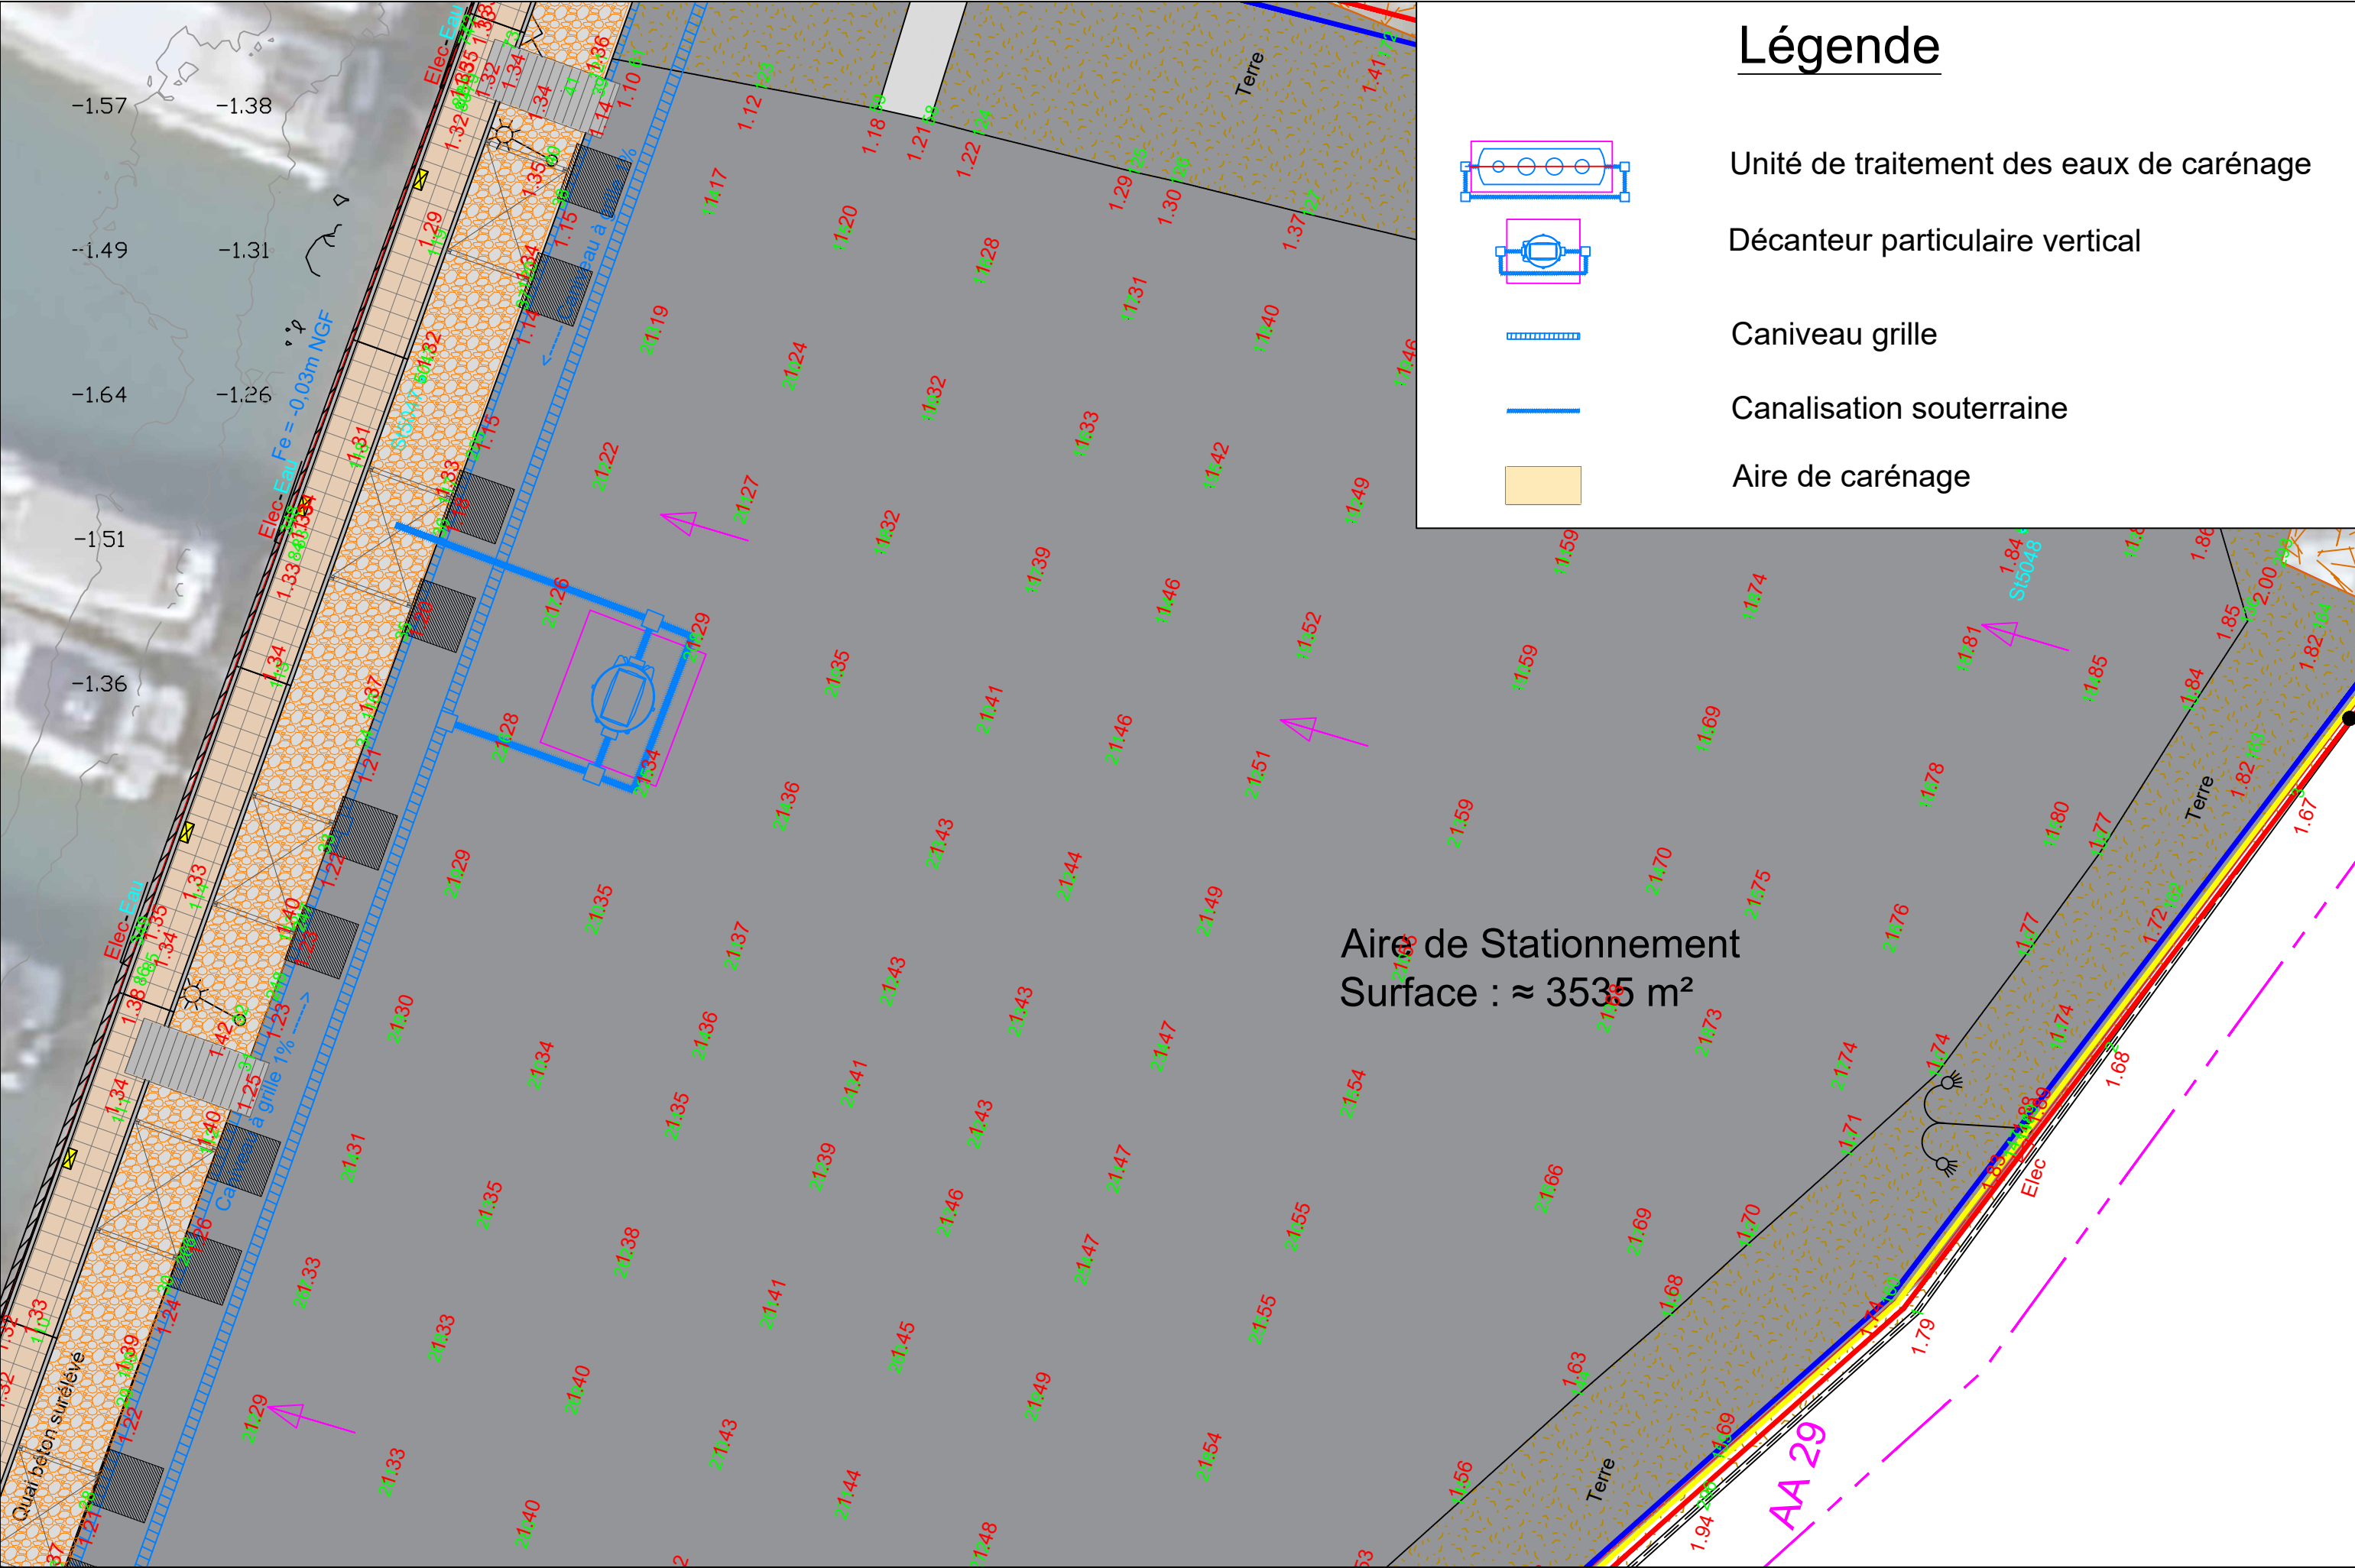

Légende

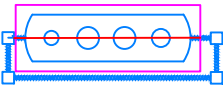

Unité de traitement des eaux de carénage

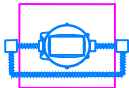

Décanteur particulaire vertical



Caniveau grille



Canalisation souterraine



Aire de carénage

Aire de Stationnement
Surface : $\approx 3535 \text{ m}^2$

Coupe de principe décanteur particulaire vertical - aire de stationnement

MAÎTRISE D'OUVRAGE :



Port Pin Roland
Chemin départemental 18 port, le Pin Roland
83 430 Saint-Mandrier sur Mer

MAÎTRISE D'OEUVRE :



Ingénierie Consultants
Travaux Publics
90 Avenue Notre Dame
06700 Saint Laurent du Var


Phase : AVP

Format : A3

Echelle : 1/200°

Page n° 9

Unité de traitement des eaux de carénage
zone Aire de stationnement
Coupe de principe transversale
Ech. 1/50°

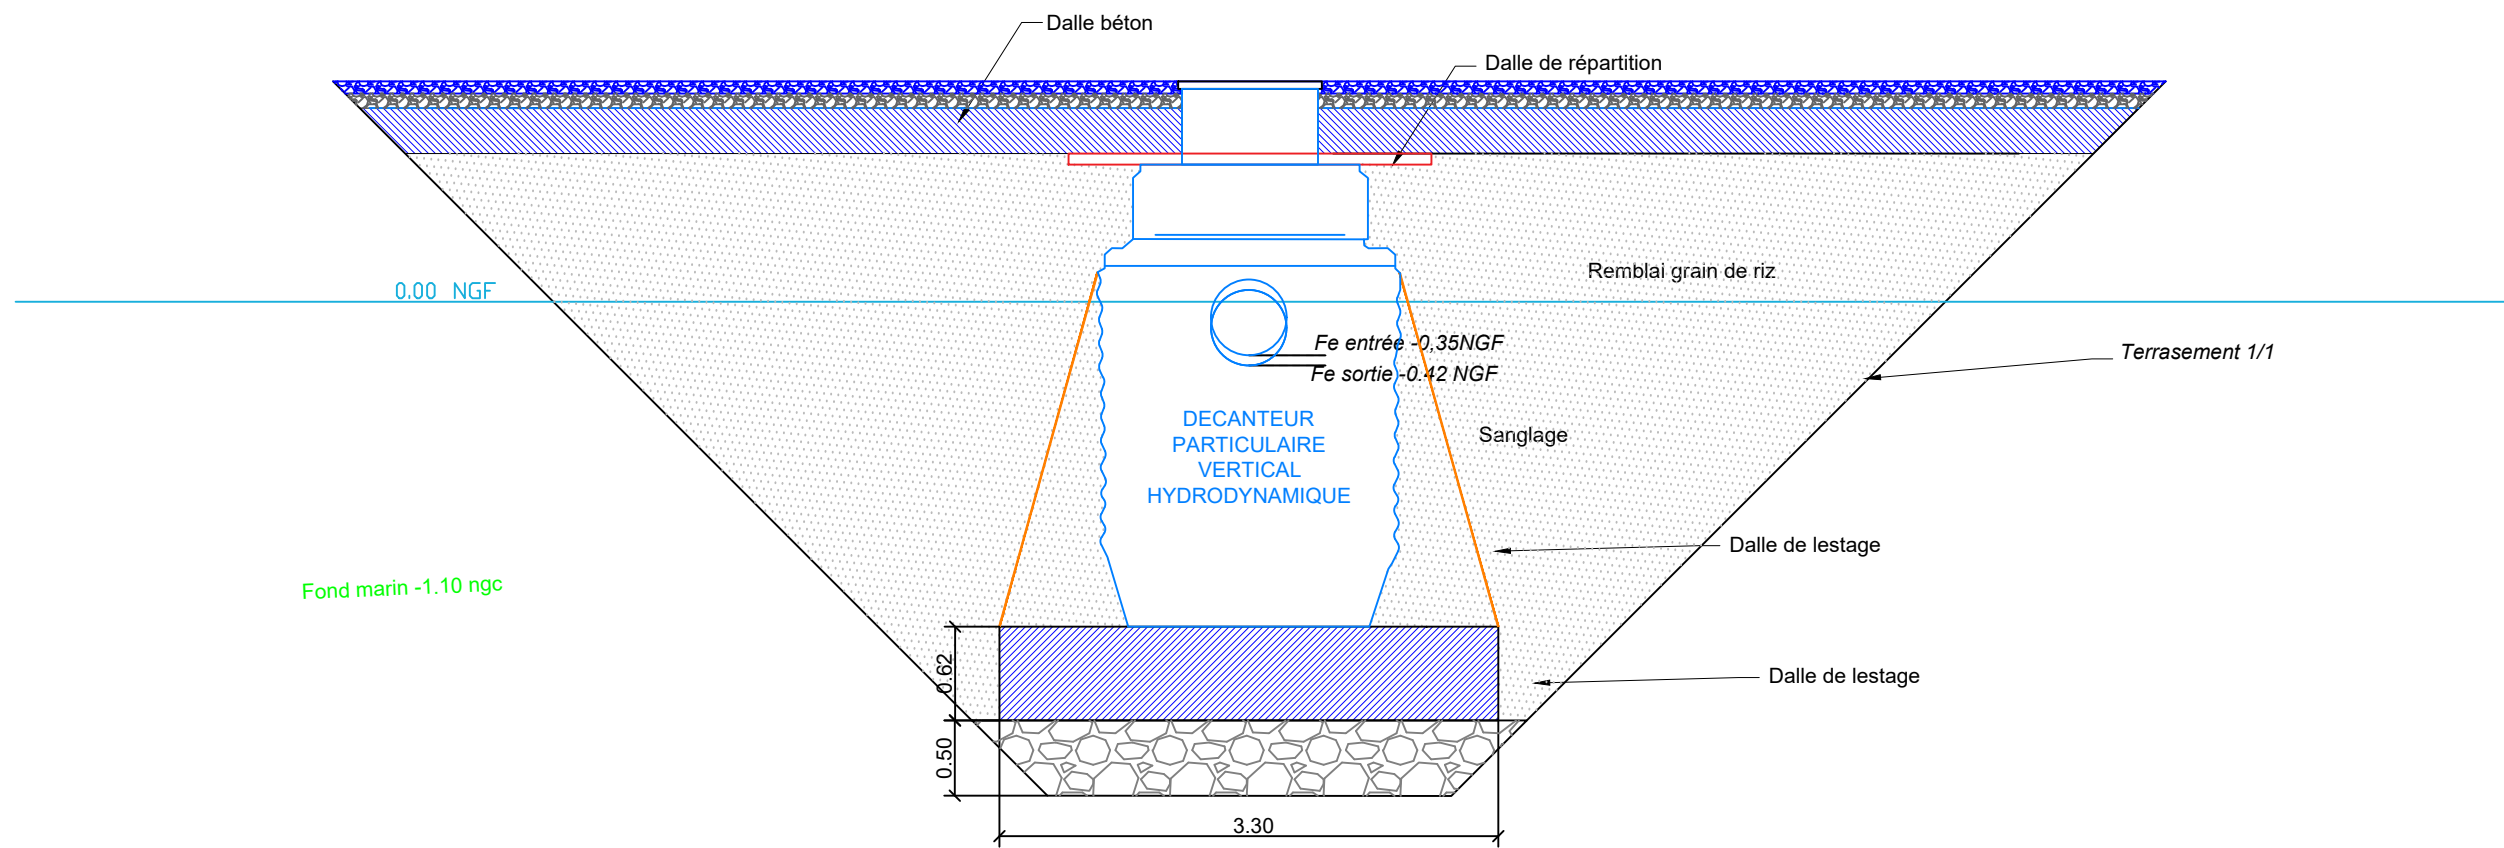

Coupe de principe décanteur particulaire vertical - aire de stationnement